


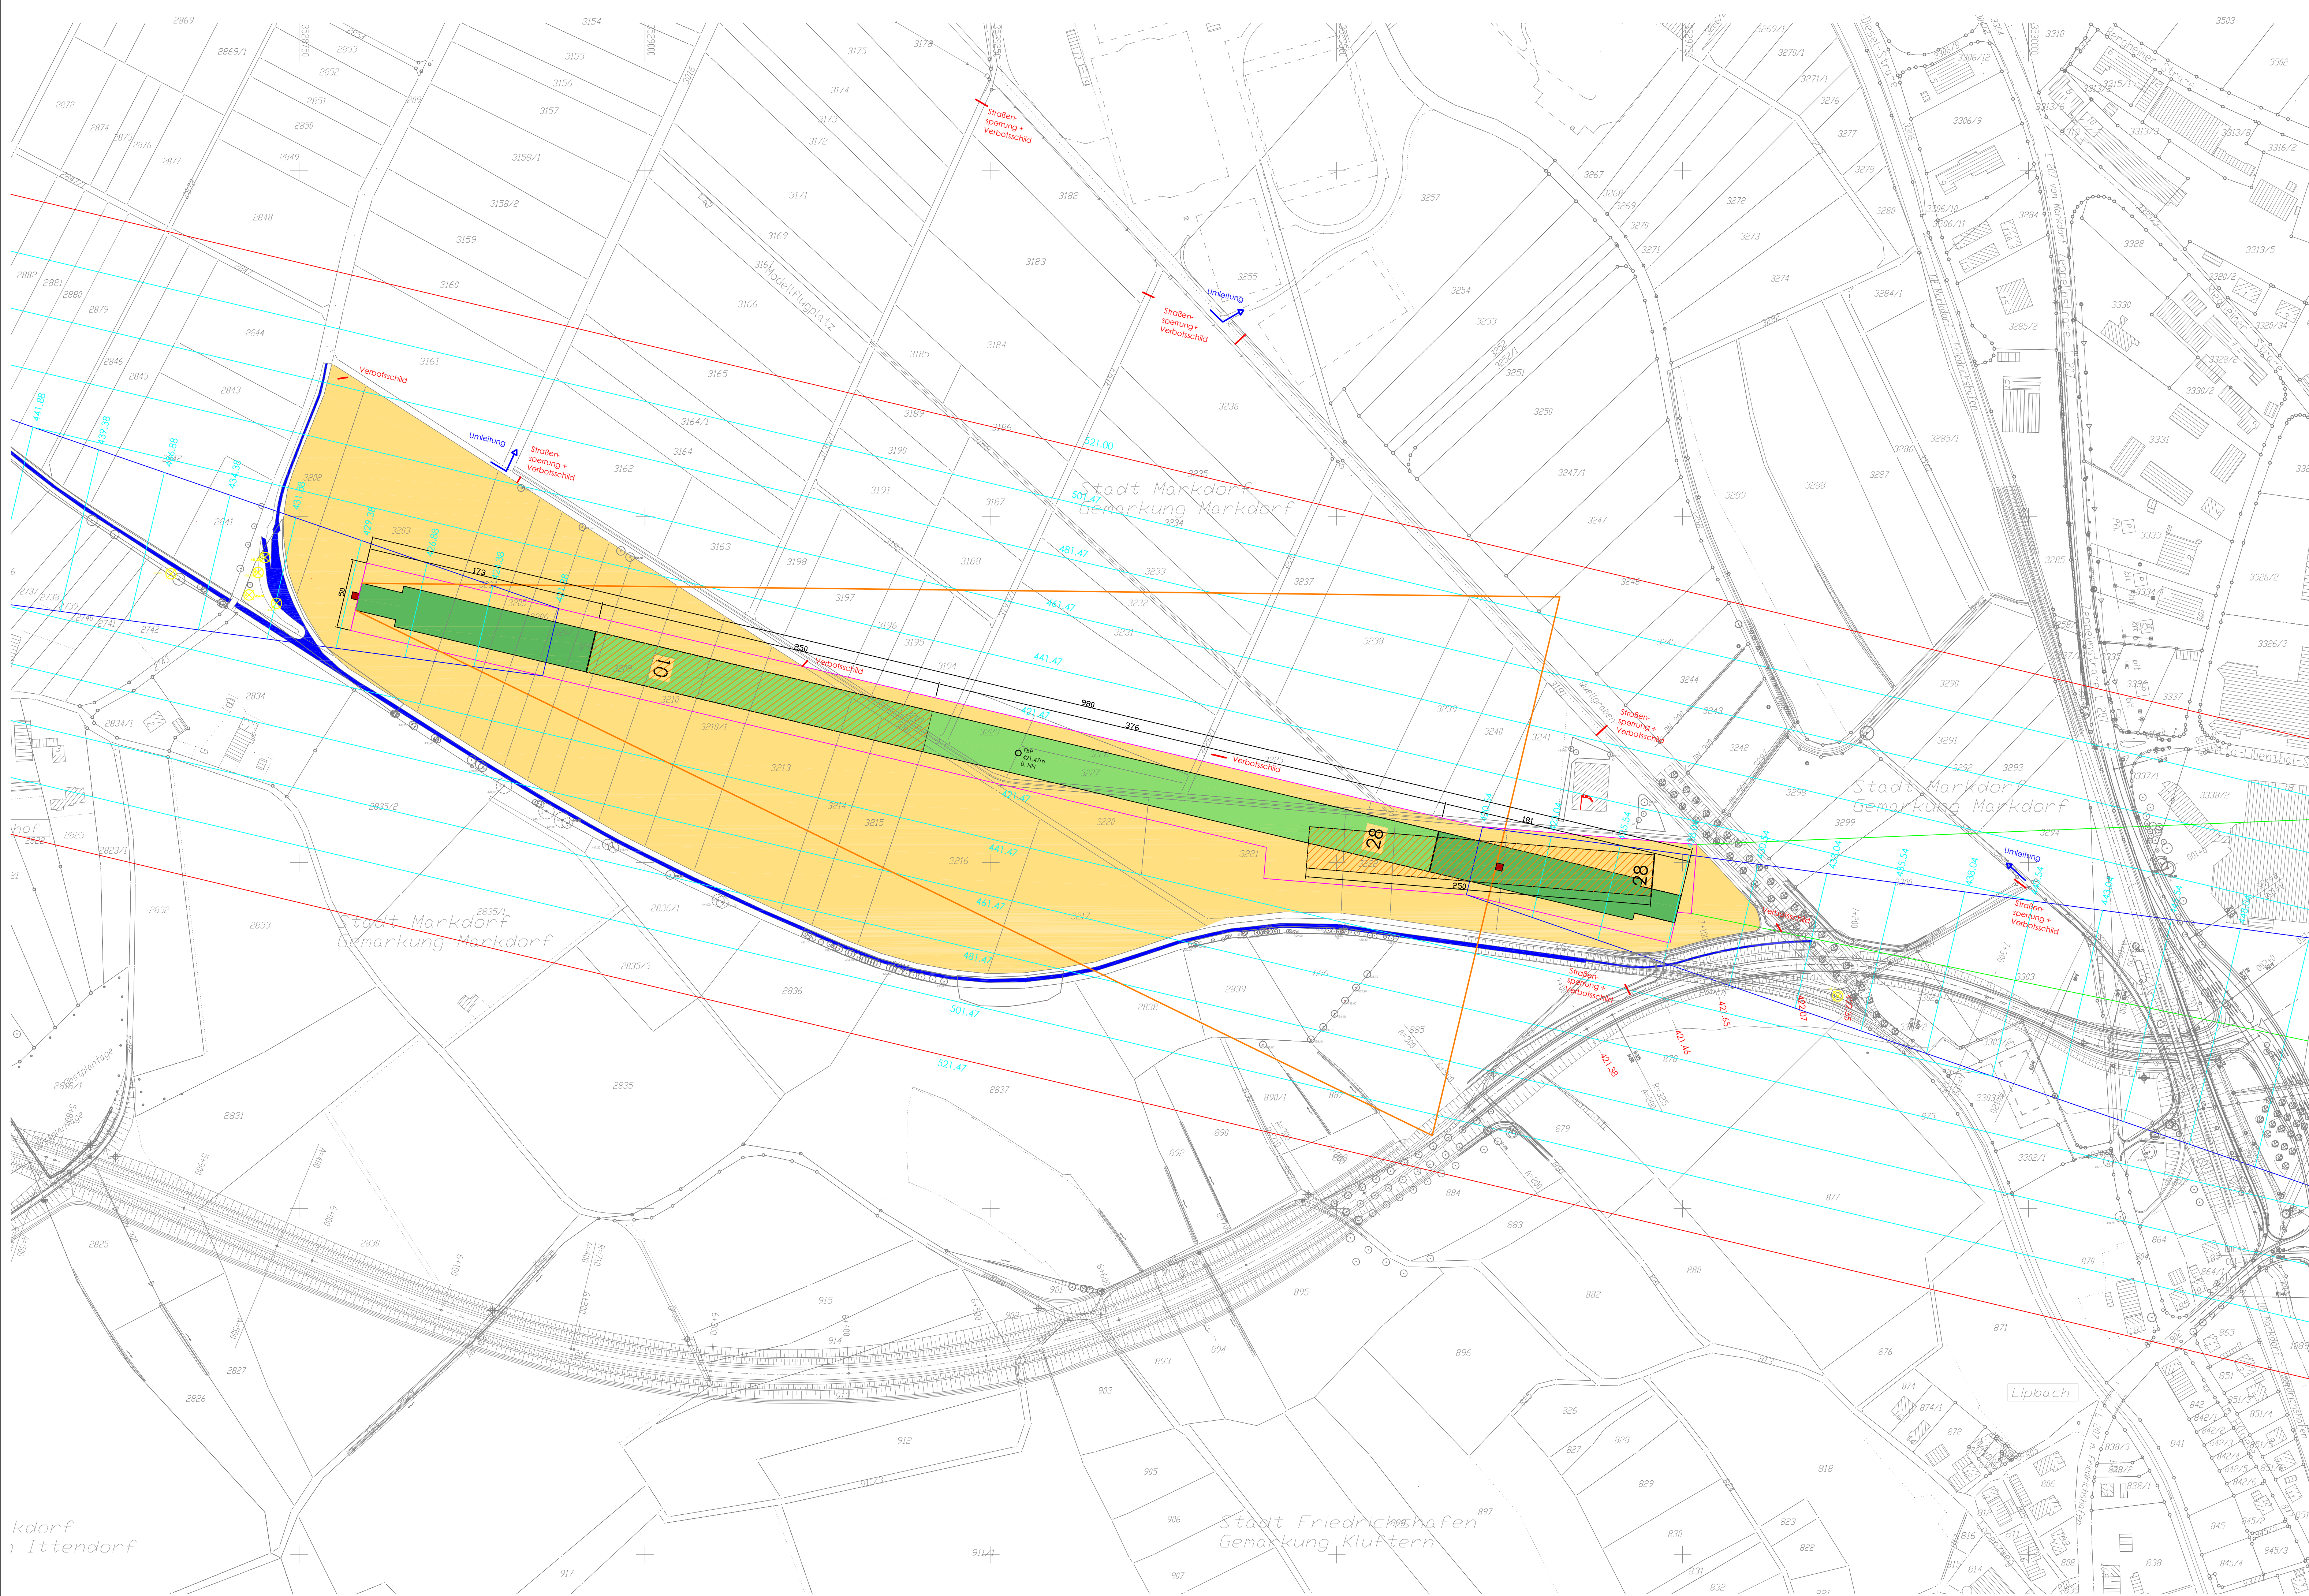

Legende

- Start- und Landebahn
- Segelfluggelände
- Windenstellplatz
- Flugbetriebsfläche
- Streifen
- An- und Abflugfläche
- Anflugsektor Segelflug
- Seitliche Übergangsflächen
- Höhenlinien
- Sicherheitsbereich Windenstarts

Projekt: Segelfluggelände Markdorf Landratsamt Bodenseekreis		Projekt Nr.: 109	
Planungsphase: Genehmigungsplanung		Plan Nr.: 2	
Gewerk: Luftfahrttechnisches Gutachten		Maßstab: 1:2000	
Planbezeichnung: Lageplan		gezt.	Datum
		gepr.	26.11.2007
		geprüft	30.11.2007
		gezeichnet	WA
 Ingenieurbüro Schäfer Kaltenwirth 33, D-72687 Reinstetten Tel.: +49 (0) 721 95 12 554 - Fax: +49 (0) 721 51 92 12 E-Mail: info@ib-schaefer.de Büro am Flughafen: Flughafen 29/Towergebäude, D-88046 Friedrichshafen Tel.: +49 (0) 7541 284-430 - Fax: +49 (0) 7541 284-431			
© 2007 CAD-Zeichnungen BSL 109 - Markdorf Segelfluggelände GPT/Danschnitt/BWS/STP/109 (update) dlm			
Art der Änderung		Datum	Bearbeiter
			Index