


Zeichenerklärung

	H = 5000		Feldweg mit Bf./Schotter
	Negungsbrechpunkt mit Angabe von Gefälle (-) u. Steigung (+) in Prozent, Länge der Gefälle-/Steigungs- Strecke und Halbmessung		Einschüttung Grünwassergraben Bankett
	gepl./vorh. Straßenablauf		Bankett Geh-/Radweg Dammboschung
	Hochpunkt		FFH-Gebiet 03/2004 Waldbiotop 930a L Waldg
	Tiefpunkt		532 Biotop NatSchG
	2.5 % Fahrbahnneigung		Flächen für Landschaftspflege Maßnahmen außerhalb des nach § 1 Abs. 11 IFStG definierten Straßenkörpers mit Maßnahmen
	gepl. Leitung DN 300 mm mit Schicht u. Fließrichtungspfeil		LBP
	Müdenlaufschacht		HQ 100 Überschwemmungsflächen 100 jährig
	Sickerleitung mit Prüfschacht		HQ 50 50 jährig
	vorh. Baum / entfallender Baum		HQ 20 20 jährig
	Gebäudebruch		1:05 Laufende Nummer im Bauwerksverzeichnis Lz Nummer des betreffenden Lageplanes 05 - fortlaufende Nummer der Objekte
	Baufeldgrenze		Bahnänderung Abgrenzung Start- u. Landebahn Segelfluggelände vorh./verlegt

Zeichenerklärung Leitungen Bestand/Planung

	Gasleitung		vorh. Mischwasserleitung (Stauraumkanal)
	Fernmeldeleitung /-kabel		Schmutzwasserdrucklftg.
	Wasserleitung		vorh. Entwässerungs- leitung mit Angabe der Fließrichtung und des Durchmessers
	Energieleitung /-kabel		
	Hochspannungleitung		
	Fernwärmeleitung		

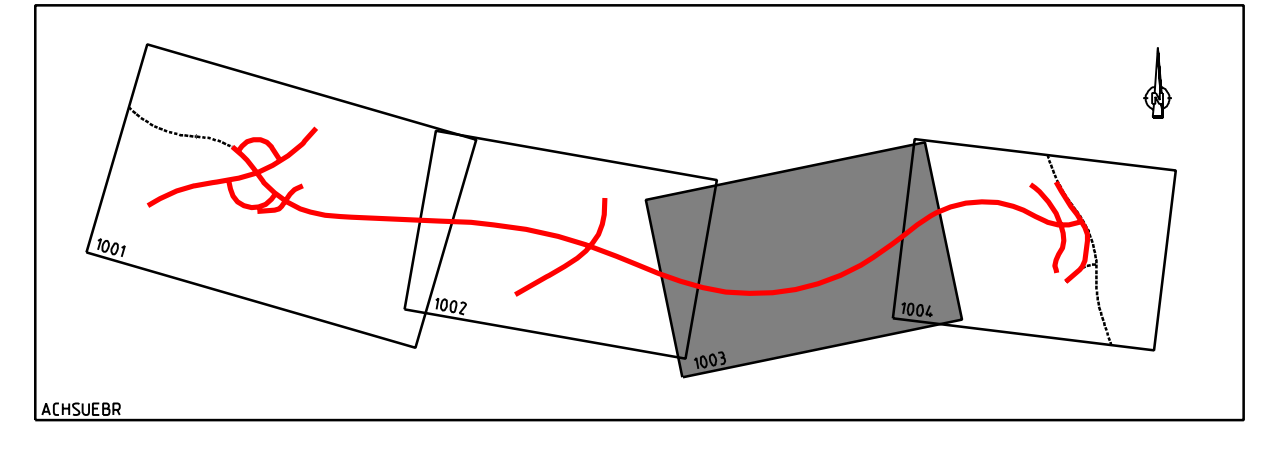

Nr.	Art der Änderung	Datum	Name

Entwurfsbearbeitung

INGENIEURBÜRO
DIPL.-ING. K. LANGENBACH GmbH
BERATENDE INGENIEURE VBI

72488 SIGMARINGEN, In der Au 11
TEL: 0371/451-0 FAX: 0371/451-66 E-Mail: info@langenbach.de

bearbeitet No: [] geprüf: []
gezeichnet: Bo

in Kooperation mit:
K. Langenbach Dresden GmbH
Altenammerstraße 15A, D1309 Dresden, Tel.: 0351/31561-0

Marz 2009 16.03.2009

Landratsamt Bodenseekreis

40	Planand.	Projekt Nr.	Straßenzug Nr.			
a	A	NS	BG	PNR	A	T L
b						
c						
d						
	Anfangsstation	82220 001	82220 005	Station	2 1140	
	Endstation	83222 004	82220 060		0 1155	

Straßenbauverwaltung Baden-Württemberg
Straße: K 7743 neu
Nächster Ort: Markdorf

Unterlage 7
Blatt Nr. 3
Datum [] Zeichen []

K 7743 neu
Ortsumgebung Markdorf

bearbeitet []
gezeichnet []
geprüft []

Lageplan

- Planfeststellung -

Aufgestellt:
Friedrichshafen, den 26.03.2009
Landratsamt Bodenseekreis
Kreisstraßenbauamt

Maßstab M 1:1000