


1.05 Laufende Nummer im Bauwerksverzeichnis
 1 = Nummer des betreffenden Lageplanes
 05 = fortlaufende Nummer der Gasse

Geplante Leitungen		Vorhandene Leitungen	
	Regenwasserleitung		vorh. Entwässerung mit Angabe der Fließrichtung und des Durchmessers
	Sickerleitung		vorh. Prufschaft
Beschriftung		Symbole	
A1	Schachtnummer	○	gepl. Prufschaft
VS100	Vollsickerleitung DN 100	●	gepl. Prufschaft f. Sickerung (Kunststoff)
MS150	Mehrzweckleitung DN 150	◐	vorh. Ablaufschacht
MS250	Mehrzweckleitung DN 250	◑	gepl. Ablaufschacht
MS600	Transportleitung DN 600	◒	vorh. Straßenablauf
3.33%	Sohlengefälle	■	gepl. Straßenablauf
		■	vorh. Böschungstück
		◓	gepl. Böschungstück

Zeichenerklärung Leitungen Bestand/Planung		vorh. Mischwasserleitung (Stauraumkanal)	
	Gasleitung		Schmutzwasserdrückl.
	Fernmeldeleitung /-kabel		vorh. Entwässerungsleitung mit Angabe der Fließrichtung und des Durchmessers
	Wasserleitung		
	Energieleitung /-kabel		
	Hochspannungleitung		
	Fernwärmeleitung		

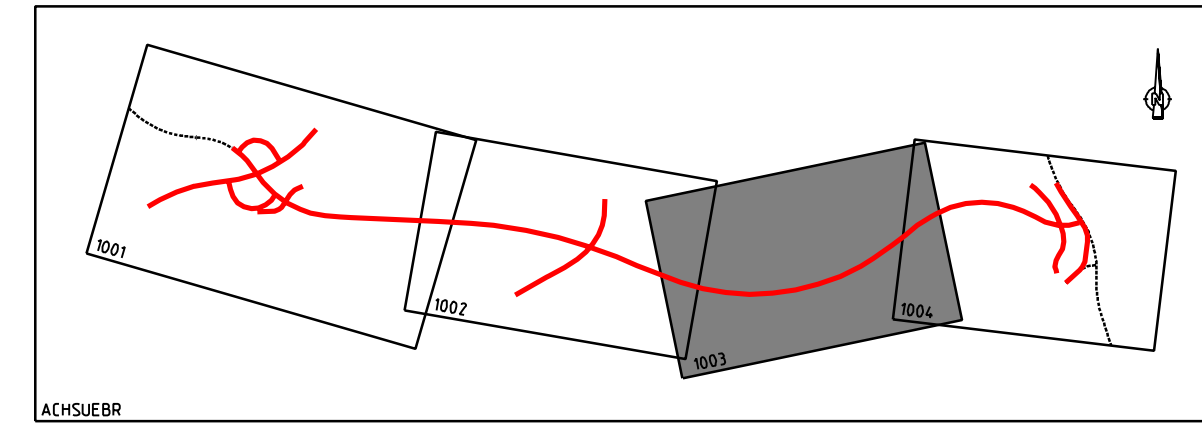

Nr.	Art der Änderung	Datum	Name

INGENIEURBÜRO
 DIPL.-ING. K. LANGENBACH GmbH
 BERATENDE INGENIEURE VBI

72488 SIGMINGEN, In der Au 11
 TEL: 03573/45-0 FAX: 03573/45-66 E-Mail: info@langenbach.de

bearbeitet No. 1503
 gezeichnet: Bo
 geprüft: Bo

in Kooperation mit:
 K. Langenbach Dresden GmbH
 Altenammerstraße 15A, 01309 Dresden, Tel.: 0351/31561-0

Marz 2009 16.03.2009

Landratsamt Bodenseekreis

40	Planart:	Projekt Nr.:	Strassenzug Nr.:
A	KS	BU	PNR
B			
C			
D			

von Netzknoten	nach Netzknoten	Station
82220001	82220005	21140
83222004	82220060	01155

Straßenbauverwaltung Baden-Württemberg
 Straße: K 7743 neu
 Nächster Ort: Markdorf

Unterlage 15.2
 Blatt Nr. 3
 Datum Zeichen

K 7743 neu
 Ortsumgebung Markdorf

Entwässerungs- u. Leitungsplan
 Maßstab M 1:1000

Aufgestellt:
 Friedrichshafen, den 26.03.2009
 Landratsamt Bodenseekreis
 Kreisstraßenbauamt

Zeichenerklärung Bestand

	Gemarkungsgrenze		Energieast
	Flurstücksgrenze		Telefonast
	Heckenlinie		Leinwand
	Fahrbahnrand		Straßengrenze
	Bordstein		Straßengrenze mit Mauer
	Zaun		Mauerablaufschacht
	Hecke klein		Mauerablaufschacht mit Zaun
	Hecke groß		Kanalschacht
	Gebüsch		Wasserschacht
	Wald		Wassersteher
	Strauch		Hydrant Überflur
	Laubbau		Hydrant Unterflur
	Obstbaum		Gasschaber
	Rohr Einlauf / Auslauf		Verkehrsampel
	Eingang / Einfahrt		Schaltschrank