


Schnitt I - I

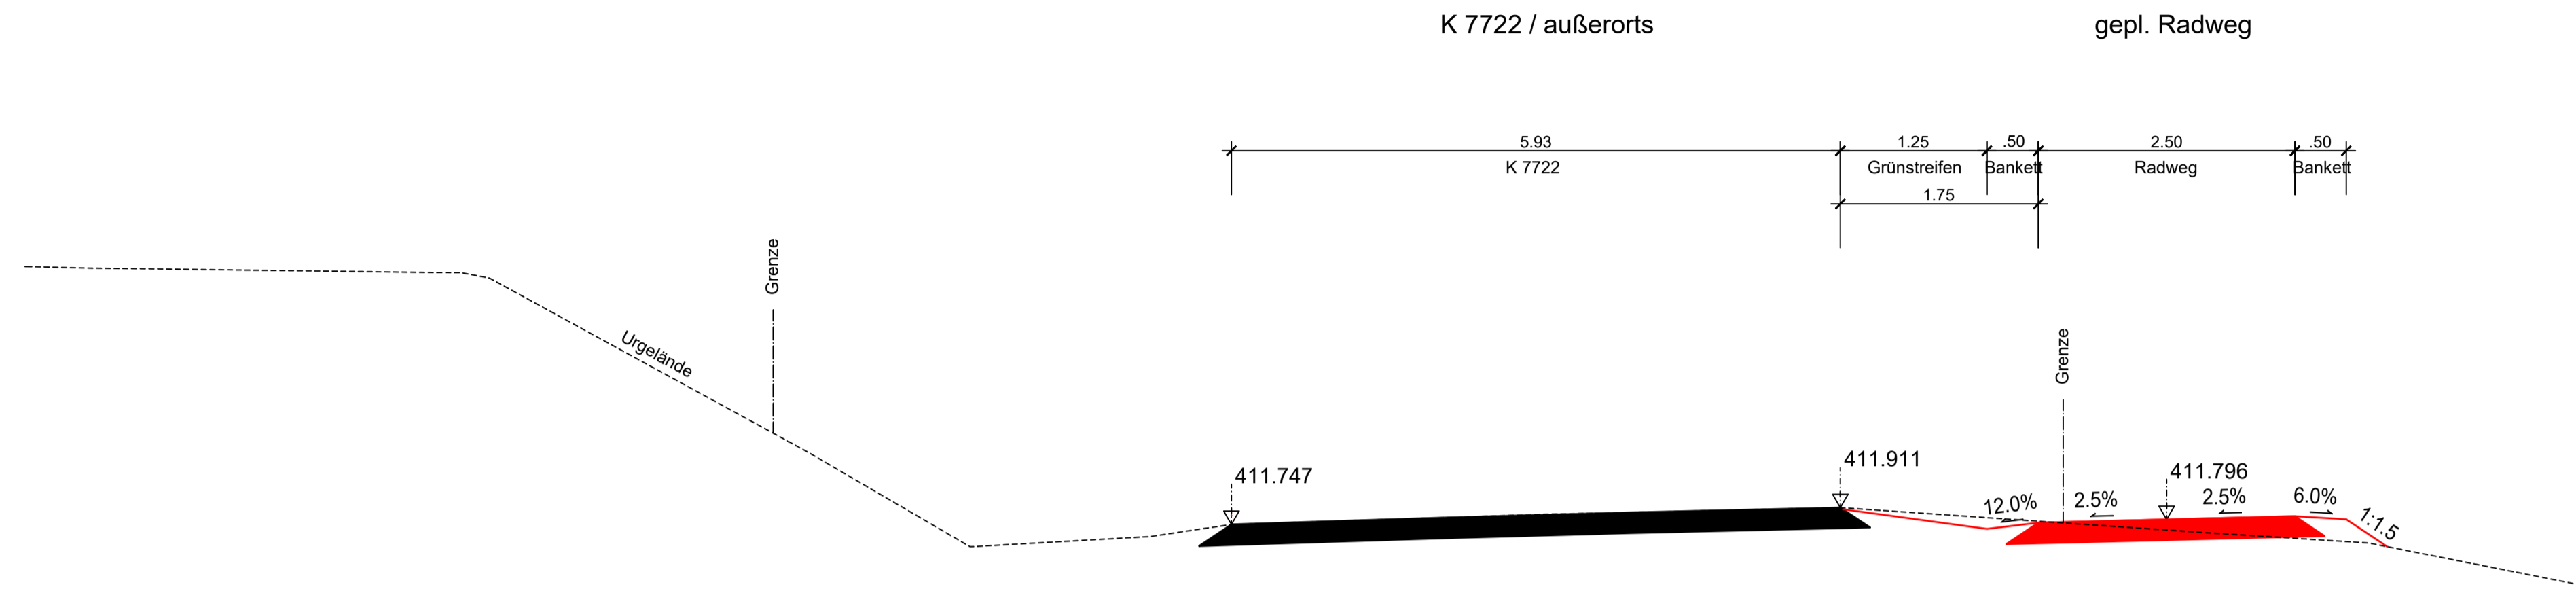

Legende:
 - - - - - Urgelände
 - - - - - Bestand
 - - - - - Planung

VORABZUG
 Datum: 21.04.2022

		1	2	3	4	5
RSI RAPP + SCHMID Infrastrukturplanung GmbH Im Espach 5 88444 Ummendorf Tel 07351 - 45 700 10 info@rsi-bc.de Fax 07351 - 45 700 29 www.rsi-bc.de E:\21-031-LBO\01_CAD\01_Vorplanung\VP_RQ.dwg	gezeichnet	-				
	geprüft	-				
	freigegeben					
	Datum					
		Name				
		bearbeitet		Datum		Name

Landratsamt Bodenseekreis Straßenbauamt	Datum	
	Name	

Nr.	Art der Änderung	Datum	Name

	von Netzknoten	nach Netzknoten	Station
Anfangsstation	8 3 2 3 0 1 0	8 3 2 3 0 1 7	
Endstation	8 3 2 3 0 1 0	8 3 2 3 0 1 7	2 4 1 0

Lagesystem:	GK <input type="checkbox"/>	UTM <input type="checkbox"/>	Stand Kataster:	---
Höhensystem:	NN <input type="checkbox"/>	NHN <input checked="" type="checkbox"/>	Bestandsvermessung:	--


Voruntersuchung

Straßenbauverwaltung Baden - Württemberg	Unterlage	16
Straße: K 7722	Blatt-Nr.	1
Nächster Ort: Tettngang	Schnitt I - I und II - II	
PROJIS-Nr.: _____	Maßstab: 1:50	
PSP- Element: _____		

K 7722 - Neubau eines Geh-, Radweges von Wolfzennnen nach Bürgermoos
 Bau-km bis

Aufgestellt: Landkreis Bodenseekreis	Geprüft: Landkreis Bodenseekreis
Friedrichshafen, den	Friedrichshafen, den

Schnitt II - II

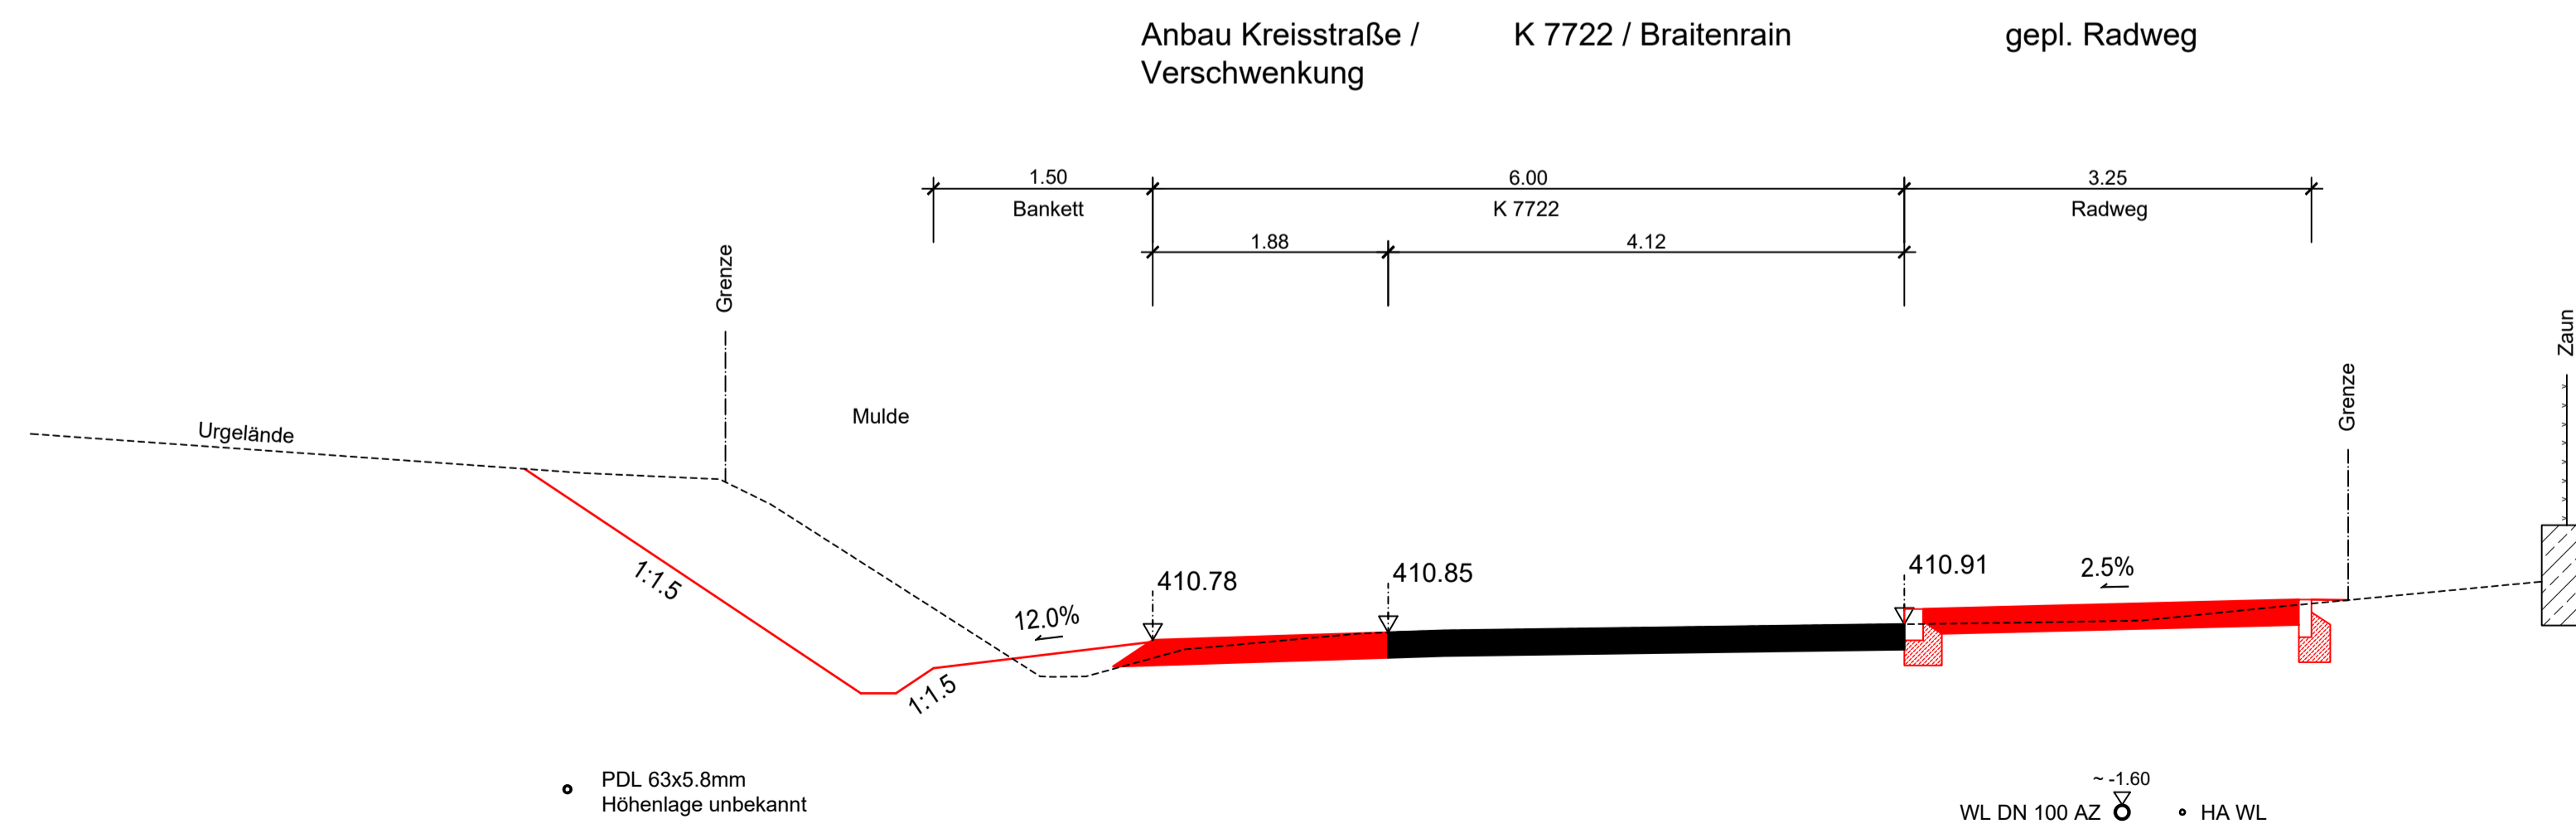

~ -1.60
 WL DN 100 AZ • HA WL