



# Schnitt III - III Bestand

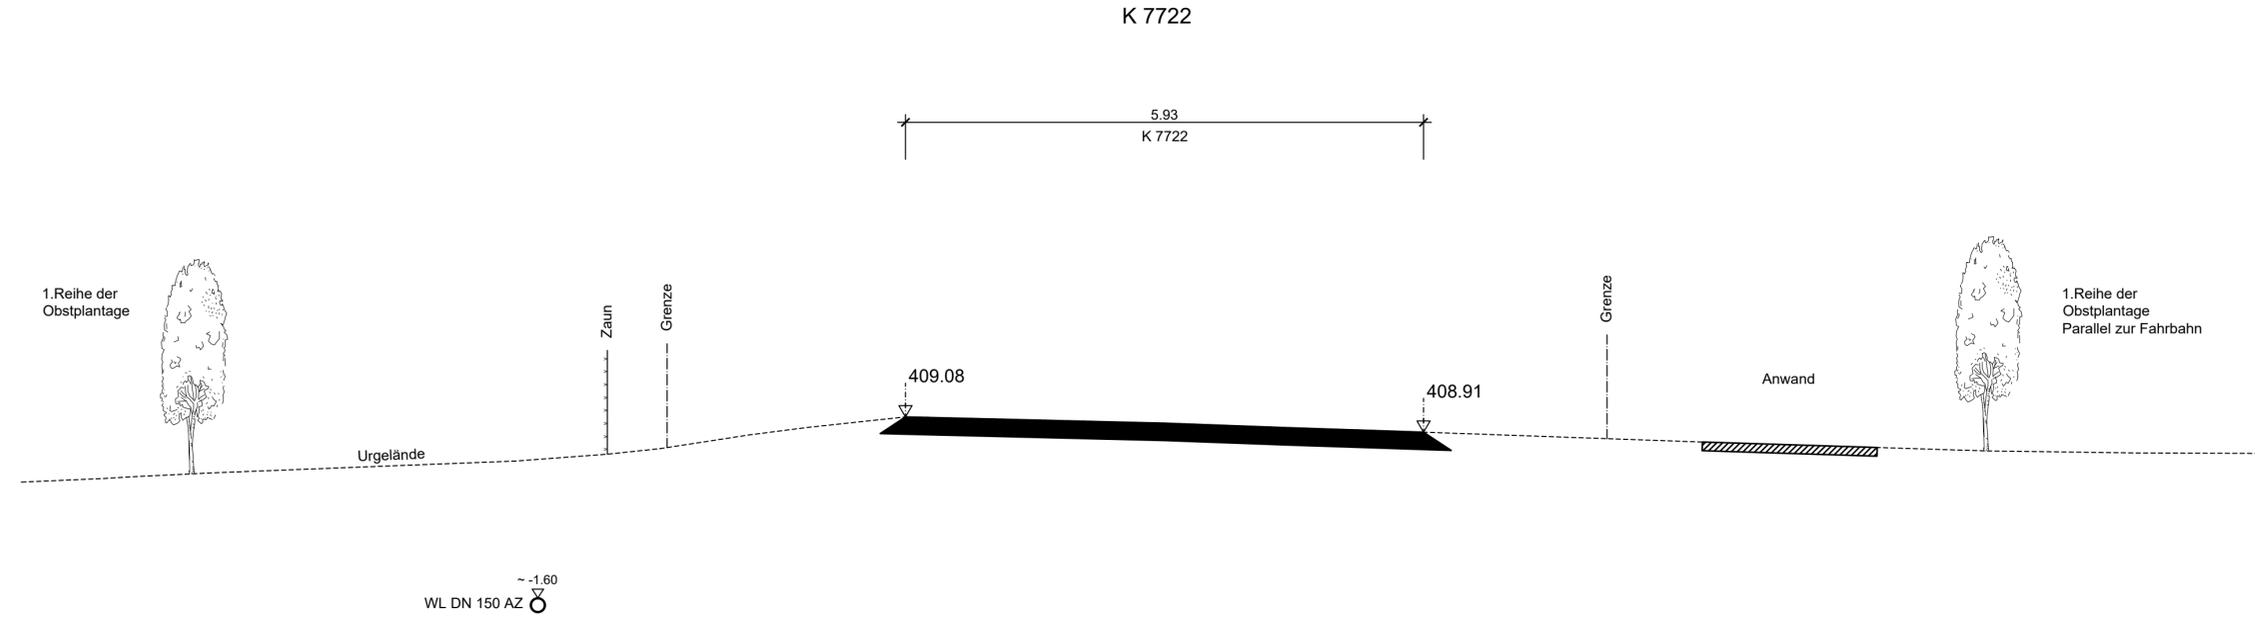

# Schnitt III - III Planung

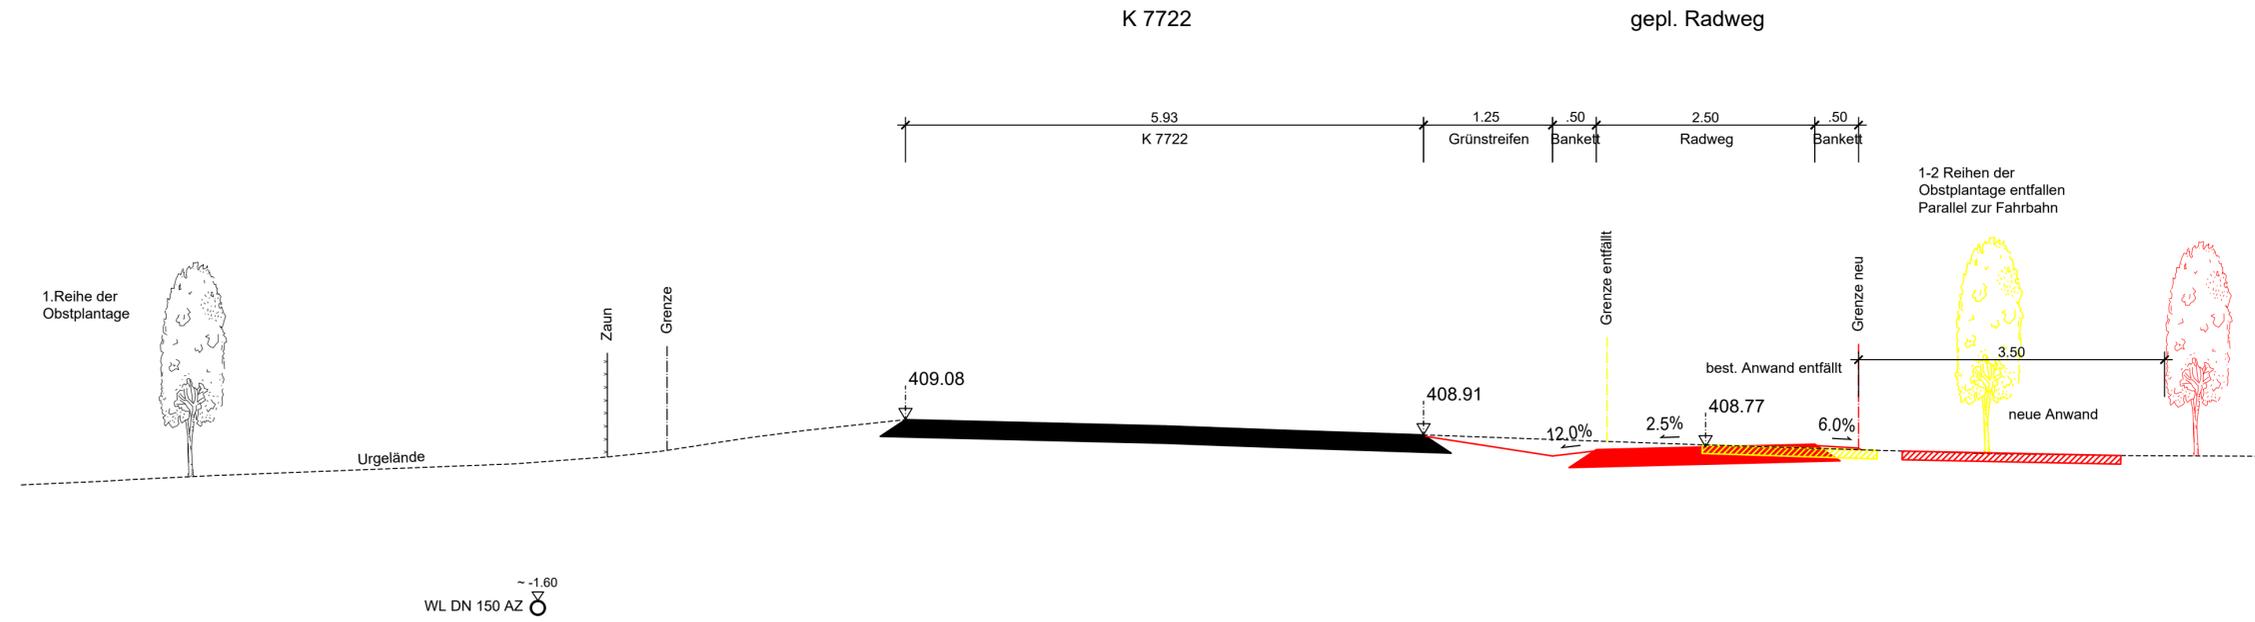

Legende:

- Urgelände
- Bestand
- Planung
- Entfallend

**VORABZUG**  
Datum: 22.04.2022

1		2		3		4		5		
<b>RSI RAPP + SCHMID</b> Infrastrukturplanung GmbH Im Espach 5   88444 Ummendorf	gezeichnet	-	Datum	-	Name	GS				
	geprüft	-	Datum	-	Name	Sc				
	freigegeben	-	Datum	-	Name	-				
Tel 07351 - 45 700 10 info@rsi-bc.de		Fax 07351 - 45 700 29 www.rsi-bc.de		21-031-LBO		E:\21-031-LBO\01_CAD\01_Vorplanung\VP_RQ.dwg				
	Landratsamt Bodenseekreis				bearbeitet		Datum	-	Name	-
	Straßenbauamt				bearbeitet		Datum	-	Name	-

Nr.	Art der Änderung	Datum	Name

von Netzknoten	nach Netzknoten	Station
8 3 2 3 0 1 0	8 3 2 3 0 1 7	2 4 1 0
8 3 2 3 0 1 0	8 3 2 3 0 1 7	2 4 1 0

Lagesystem:	GK <input type="checkbox"/>	UTM <input type="checkbox"/>	Stand Kataster:	---
Höhensystem:	NN <input type="checkbox"/>	NHN <input checked="" type="checkbox"/>	Bestandsvermessung:	-

## Voruntersuchung

Straßenbauverwaltung Baden - Württemberg		Unterlage	16
Straße: K 7722		Blatt-Nr.	1
Nächster Ort: Tettmang		<b>Schnitt III - III</b>	
PROJIS-Nr.:	_____	Maßstab:	1:50
PSP- Element:	_____		

<b>K 7722 - Neubau eines Geh-, Radweges von Wolfzennnen nach Bürgermoos</b>	
Bau-km ..... bis .....	
Aufgestellt: Landkreis Bodenseekreis	Geprüft: Landkreis Bodenseekreis
Friedrichshafen, den	Friedrichshafen, den