

Nr.	Art der Änderung	Datum	Name		

Entwurfsbearbeitung:

Verkehrsanlagen

Wasserwirtschaft

Bauleit-/Umweltplanung

Vermessung

INGENIEURBÜRO

DIPL. – ING. K.LANGENBACH GmbH

BERATENDE INGENIEURE VBI

72188 SICMARINGEN, In der Au 11

TEL 0351/71445-0 FAX 0351/71445-66 E-Mail: info@ingenbach.de

in Kooperation mit:
K. Langenbach Dresden GmbH
Altenannenstraße 15A, 01309 Dresden, Tel.: 0351/31541-0

bearbeitet: No

gezeichnet: Bo

August 2013

10.09.2013



geprüft:

Landratsamt Bodenseekreis

40	Planhänd.	Projekt Nr.				Straßenzug Nr.			
a		A	NS	BG	PNR	A	T	L	
b									
c									
d									
Anfangsstation		von Netzketten			nach Netzketten			Station	
		82220001	82220001	82220005	82220005	82220005	82220005	2140	
Endstation		83220004	83220004	82220060	82220060	82220060	82220060	0155	

Straßenbauverwaltung Baden-Württemberg		Unterlage 6	
Straße: K 7743 neu		Blatt Nr. 2 A	
Nächster Ort: Markdorf		Datum	Zeichen
K 7743 neu Ortsumgehung Markdorf		bearbeitet	
		gezeichnet	
		geprüft	
- Planfeststellung -		Straßenquerschnitt Rampe 1 u. 2	
		Maßstab M 1:50	
		Aufgestellt:	
		Friedrichshafen, den 26.09.2013	
		Landratsamt Bodenseekreis Kreisstraßenbauamt	

Boschungshöhe h	h ≥ 2,0m	h < 2,0m
Damm		
Einschnitt		
Regelboschung	1 : 1,5	b = 3,0m
Allgemeine Boschungsmäße	1 : n	b = 2 n
Tangentenlänge der Ausladung	3,0 m	1,5 h

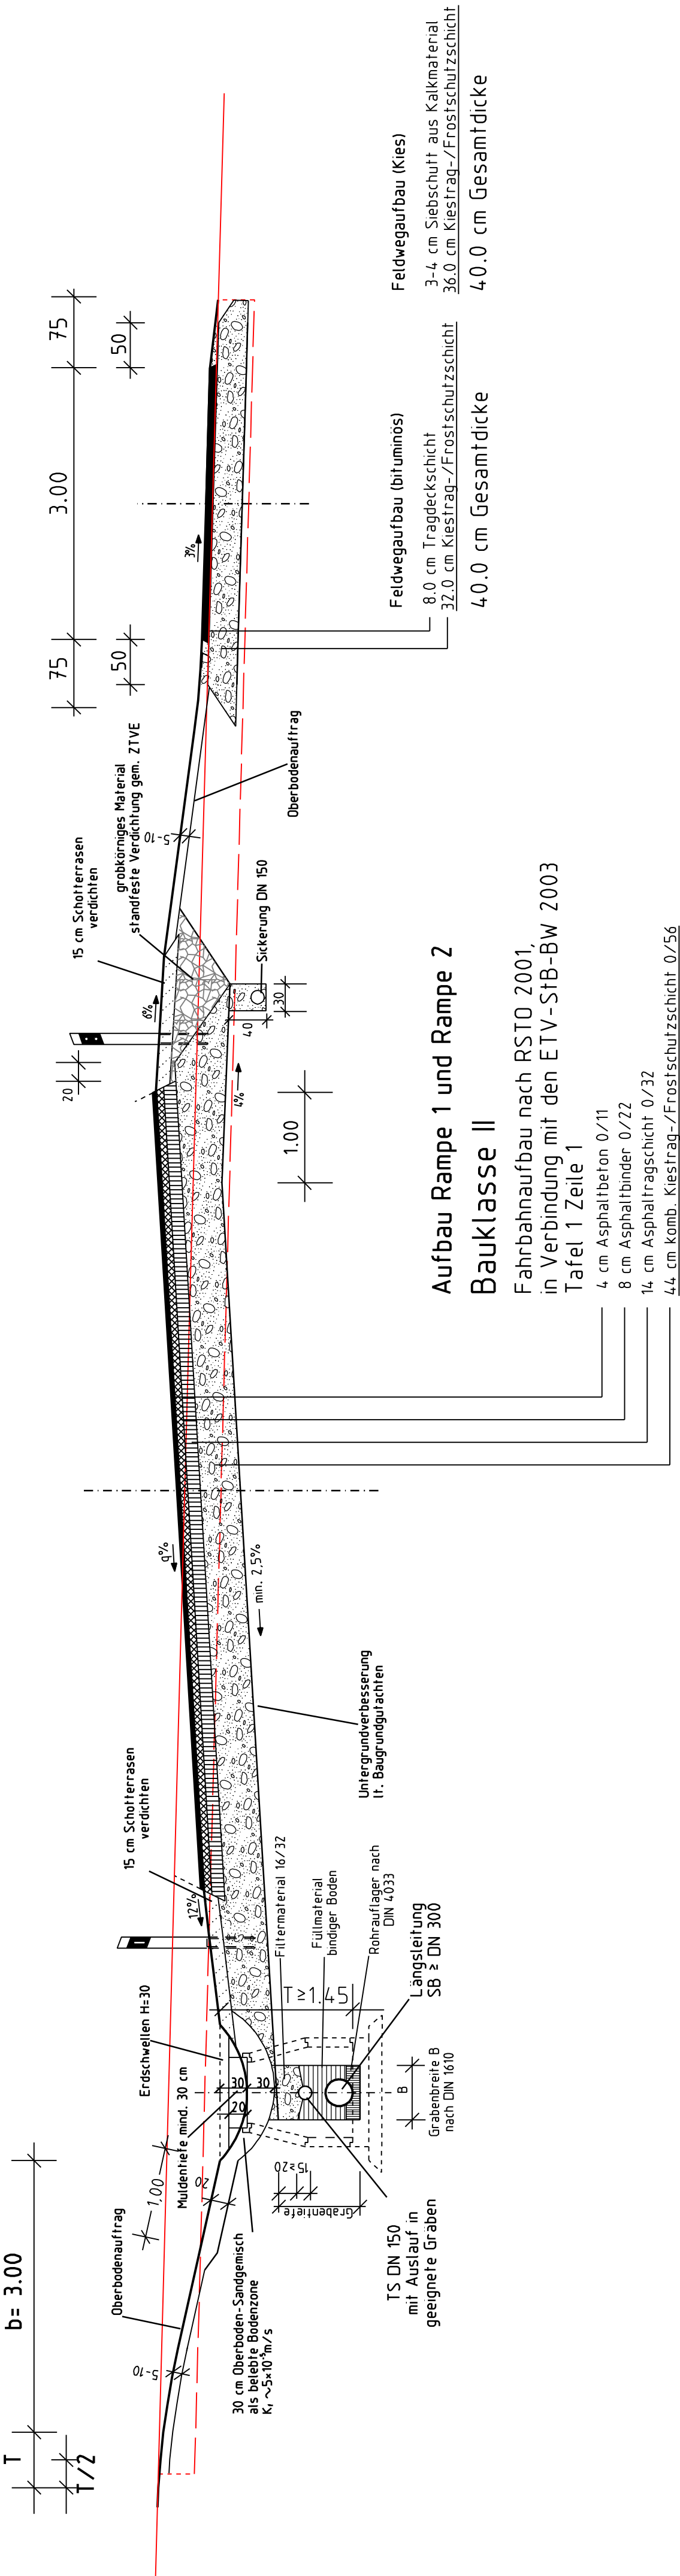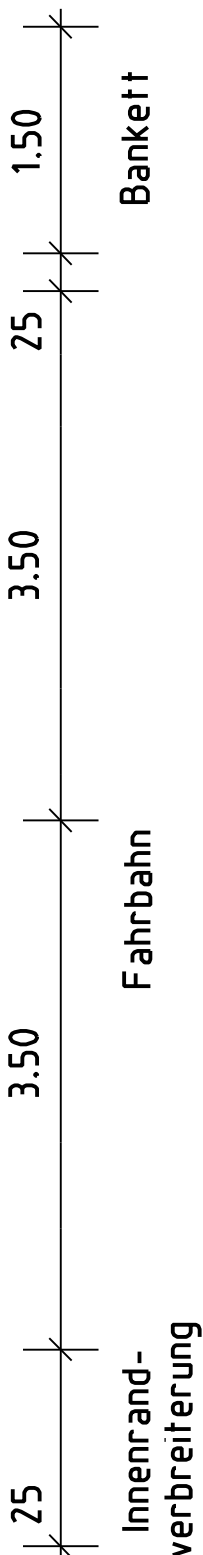

Aufbau Rampe 1 und Rampe 2
Bauklasse II
Fahrbahnaufbau nach RSTO 2001,
in Verbindung mit den ETV-StB-Bw 2003
Tafel 1 Zeile 1
4 cm Asphaltbeton 0/11
8 cm Asphaltbinder 0/22
14 cm Asphalttragschicht 0/32
44 cm komb. Kiestrag-/Frostschuttschicht 0/56

70 cm Gesamtaufbaustärke