


Querschnitt mit Ausweichbucht an Innenseite Parallelweg


* Verminderung der Bankettbreite in Einschnittsbereichen auf 1.00 m

rechts K 7743
Südl. Rampe Haslach Hof 0+080
4+860, 5+120, 5+420, 5+650, 6+120,
6+340, 6+590, 6+780

links der K 7743
5+320, 5+640, 6+760

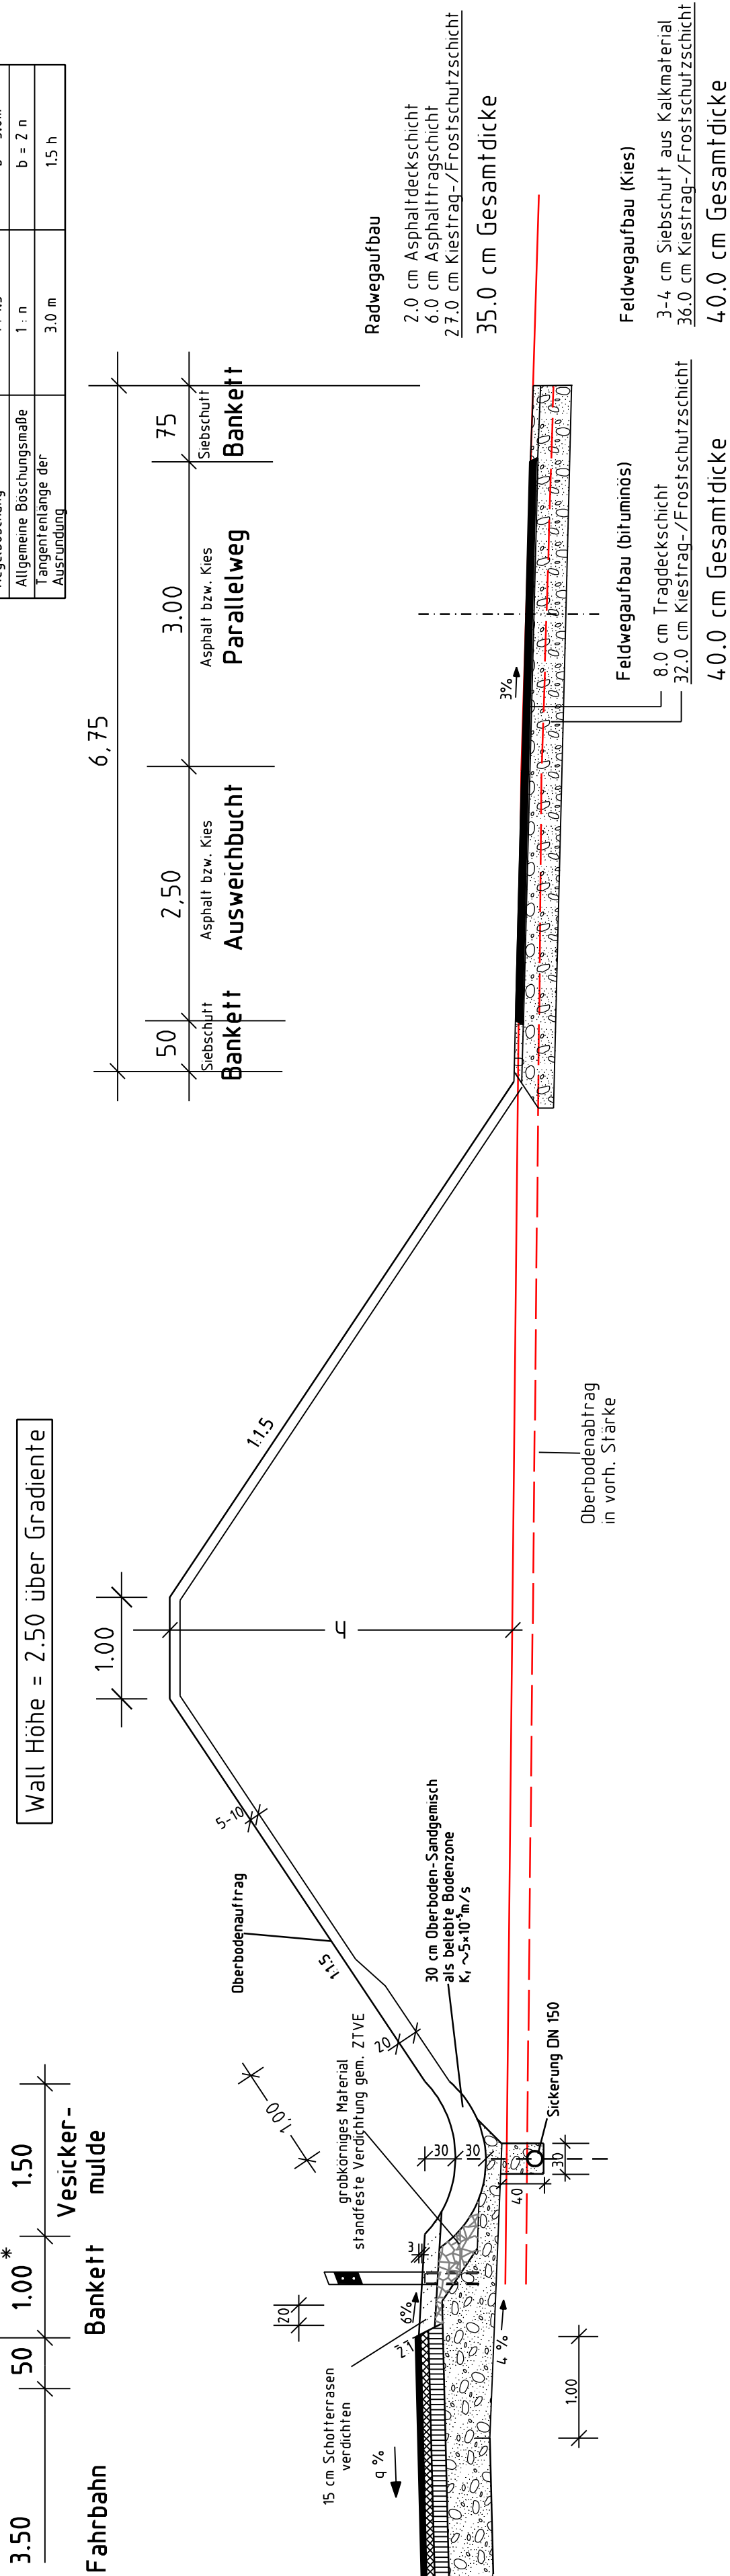

Querschnitt Wirtschaftsweg Brücke

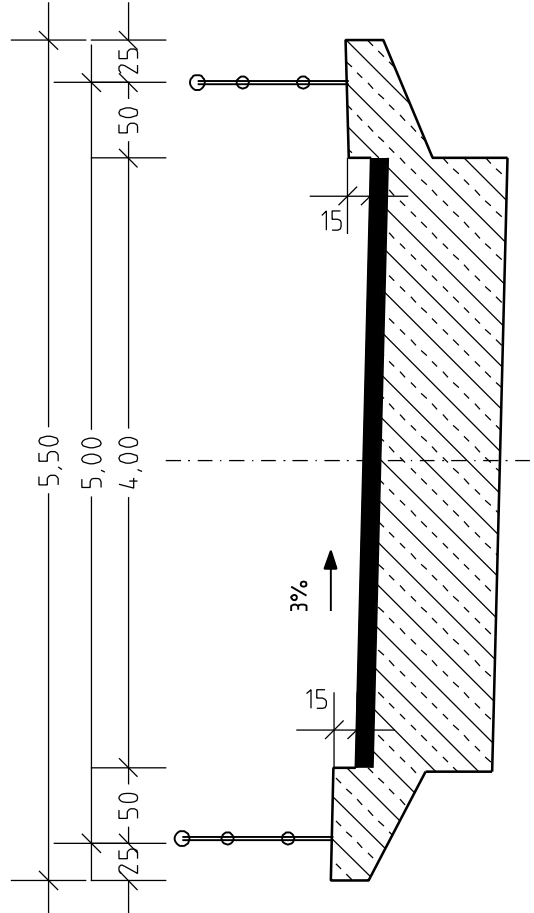

Böschungshöhe h	$h \approx 2.0\text{ m}$	$h < 2.0\text{ m}$
Damm		
Einschnitt		
Regelböschung	$1 : 1.5$	$b = 3.0\text{ m}$
Allgemeine Böschungsmaße	$1 : n$	$b = 2 \cdot n$
Tangentenlänge der Ausrundung	3.0 m	$1.5 \cdot h$

Nr.	Art der Änderung	Datum	Name	



INGENIEURBÜRO

DIPL. - ING. K. LANGENBACH GmbH

BERATENDE INGENIEURE VBI

Entwurfsbearbeitung:

-  Verkehrsanlagen
-  Wasserwirtschaft
-  Bauteil/-Umweltplanung
-  Vermessung


72488 SIGMARINGEN, In der Au 11

TEL 03571/7445-0 FAX 03571/7445-66 E-Mail: info@langenbach.de

in Kooperation mit:

K. Langenbach Dresden GmbH
 Altmannensstraße 15A, 01309 Dresden, Tel.: 0351/31541-0

bearbeitet: No	geprüft:	Bo	Bo
August 2013		10.09. 2013	

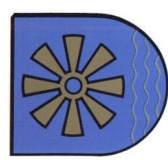

Landratsamt Bodenseekreis

[illegible]

Straßenbauverwaltung Baden-Württemberg Straße: K 7743 neu Nächster Ort: Markdorf	Unterlage 6 Blatt Nr. 5 neu								
K 7743 neu Ortsumgehung Markdorf - Planfeststellung -	<table border="1"> <tr> <th>Datum</th> <th>Zeichen</th> </tr> <tr> <td>bearbeitet</td> <td></td> </tr> <tr> <td>gezeichnet</td> <td></td> </tr> <tr> <td>geprüft</td> <td></td> </tr> </table>	Datum	Zeichen	bearbeitet		gezeichnet		geprüft	
Datum	Zeichen								
bearbeitet									
gezeichnet									
geprüft									
Aufgestellt: Friedrichshafen, den 26.09.2013 Landratsamt Bodenseekreis Kreisstraßenbauamt	Straßenquerschnitt Ausweichbucht an Parallelweg und Querschnitt WW-Brücke Maßstab M 1:50								