BW 3
Überfuhrung
Wirtschaftsweg
Bau-km= 5+808,791
L.W.= ca. 16.50 m
L.H.= 4.70m
Br.zw.d.Gel.= 5.00m
Kr.W.= 75.70 gon
KH.= ~ Mitte 0.90 m
Br.Kl.= nach DIN Fachbericht 101

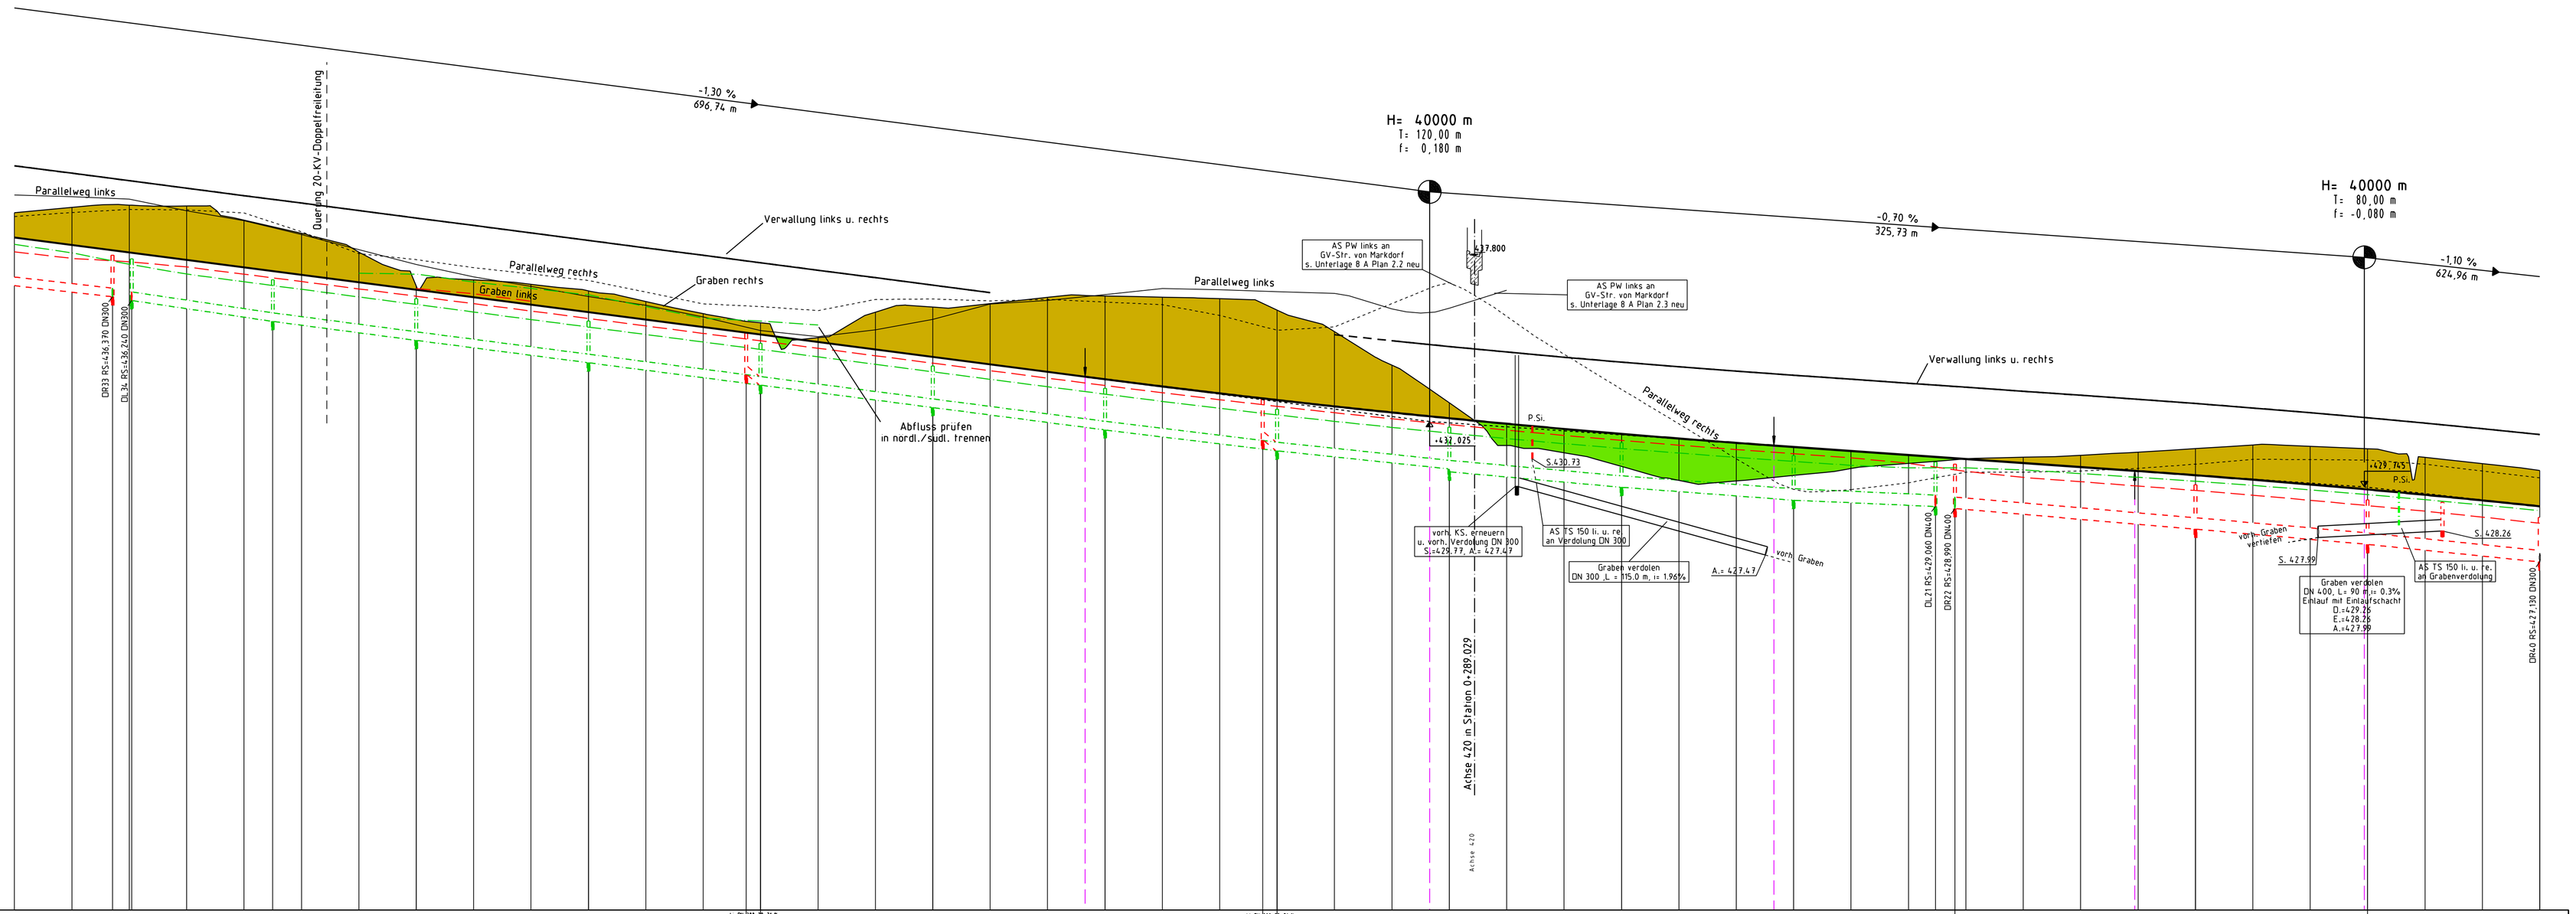

M = 1:1000/100
NN 415,00

| | | |