

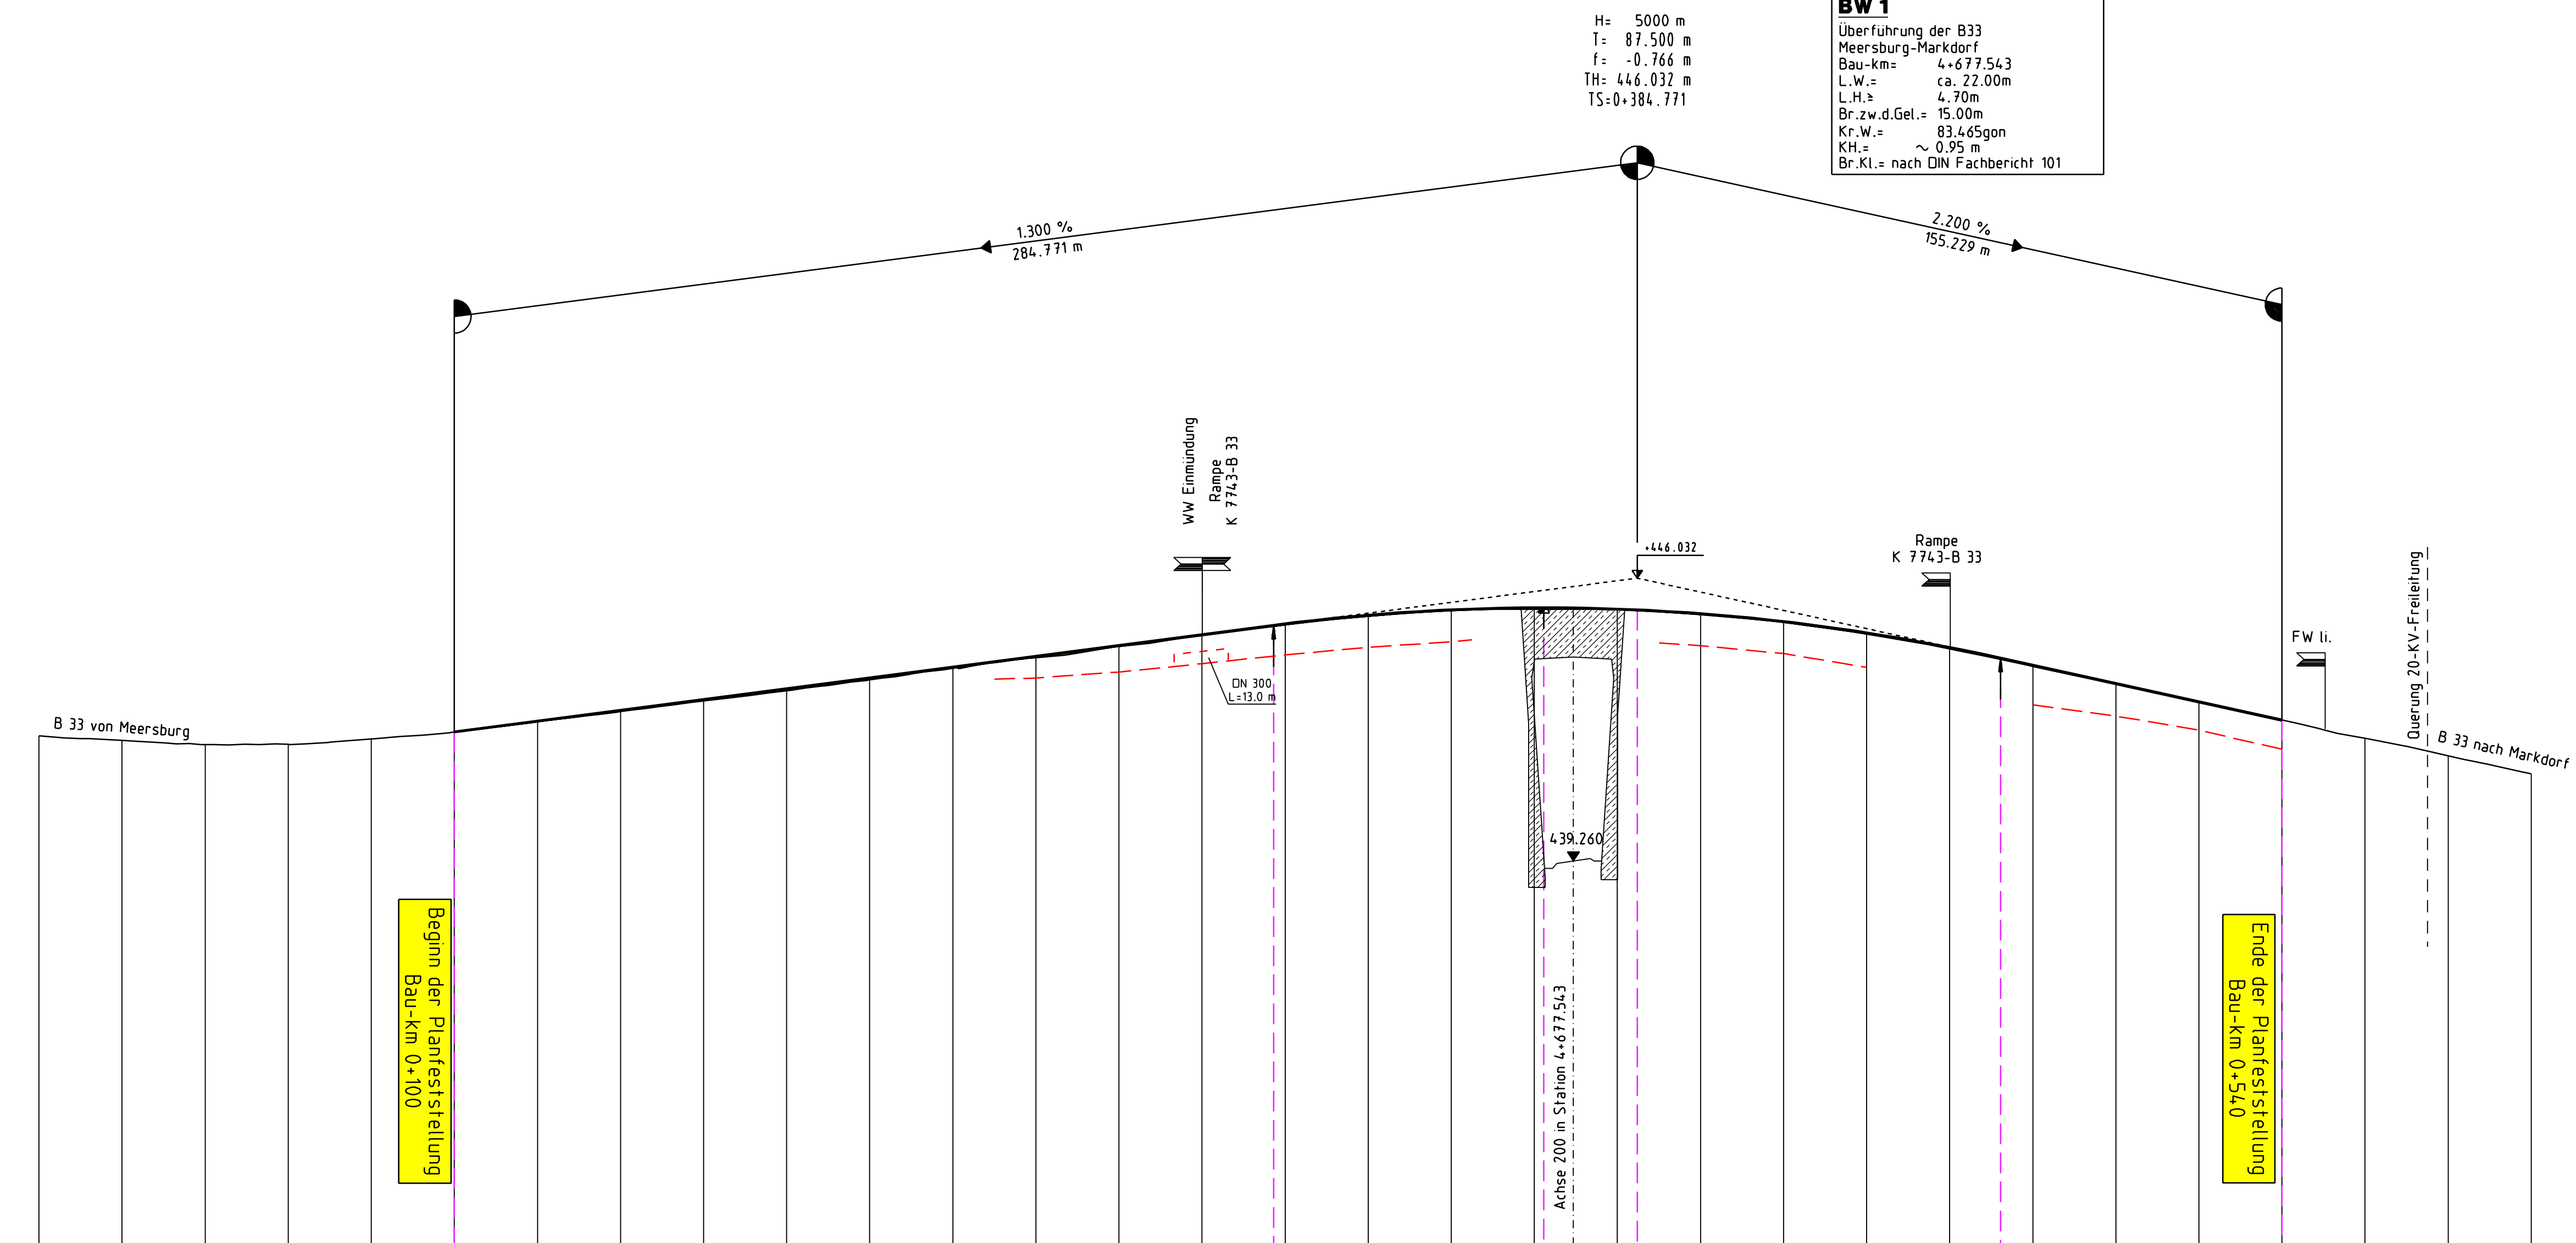


BW 1
 Überführung der B33
 Meersburg-Markdorf
 Bau-km= 4+677.543
 L.W.= ca. 22.00m
 L.H.= 4.70m
 Br.z.w.d.Gel.= 15.00m
 Kr.W.= 83.46Sgon
 KH.= ~ 0.95 m
 Br.Kl.= nach DIN Fachbericht 101

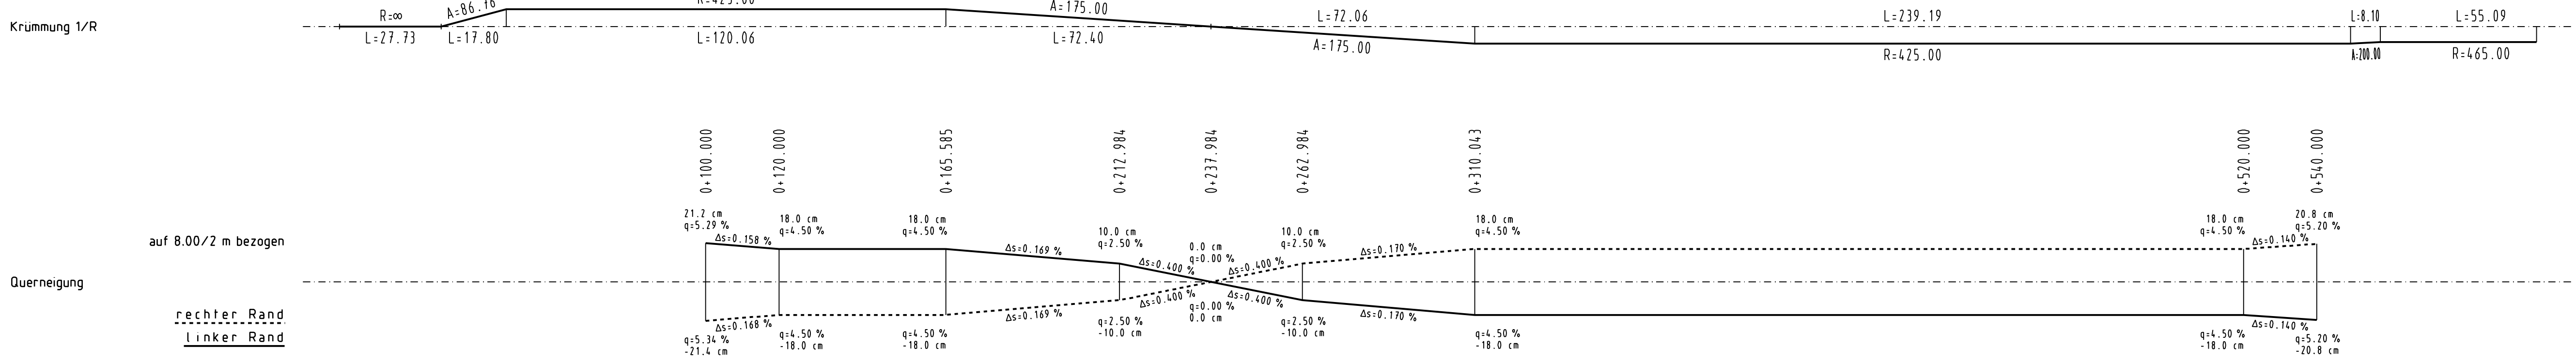

M = 1:1000/100
 NN 430.00

links	442.26	442.17	442.07	442.03	442.16	442.37	442.33	442.39	442.89	443.11	443.39	443.69	443.89	444.17	444.18	444.37	444.67	444.69	444.88	444.37	445.18	444.50	445.28	445.28	445.16	445.16	444.41	444.22	444.69	444.71	443.89	442.98	442.71	442.37	442.07	441.91		
Gradientenhöhen																																						
Geländehöhen																																						

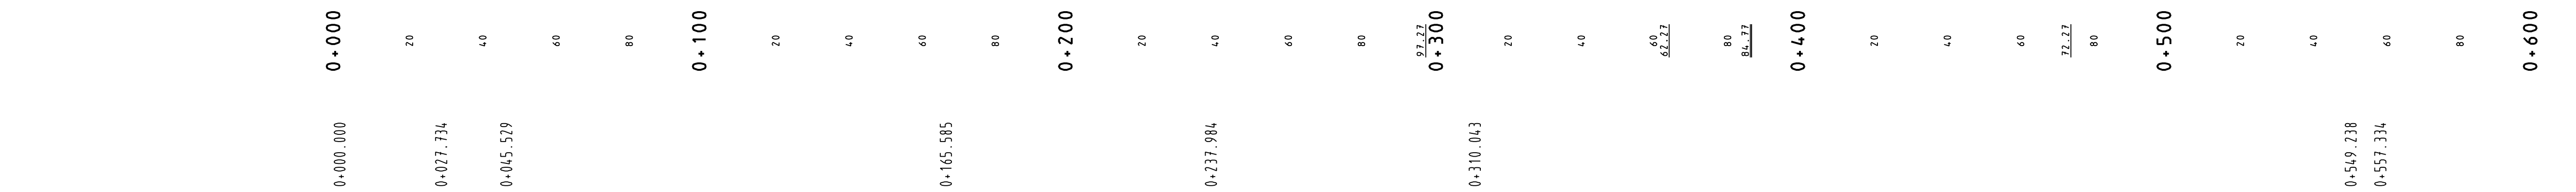

ZEICHENERKLÄRUNG

Gradiente:		Einmündungen:	
Tangentenschnittpunkt		Einmündung links	
Hochpunkt		Einmündung rechts	
Tiefpunkt		Einm. rechts und links	
Neigungswechsel		Abtrag	
Ausrundungsanfang-/ende		Auftrag	
Wege	links	rechts	
Verwaltung			
LS-Wand			

Entwässerung:	links	mitte	rechts
Mulden			
Leitungen			
VS - Vollsickerleitung		MZ - Mehrzweckleitung	
TS - Teilsickerleitung		DN - Transportleitung	
Prüf-/Einlaufschächte			
Straßenabläufe			

B 33 ACHSE 200

Nr.	Art der Änderung	Datum	Name

Entwurfsbearbeitung:

- Verkehrsanlagen
- Wasserwirtschaft
- Bauteil-/Umweltplanung
- Vermessung

INGENIEURBÜRO
DIPL. - ING. K. LANGENBACH GmbH
 BERATENDE INGENIEURE VBI

72488 SIGMARINGEN, In der Au 11
 TEL: 07571/7445-0 FAX: 07571/7445-66 E-Mail: info@langenbach.de

bearbeitet: No. geprüft:

gezeichnet: Bo

in Kooperation mit:
 K. Langenbach Dresden GmbH
 Altemannenstraße 15A, 01109 Dresden, Tel.: 0351/31541-0

Marz 2009 16.03.2009

Landratsamt Bodenseekreis

K0	Planand.	Projekt Nr.	Straßenzug Nr.
a		A NS BG PNR	A T L
b			
c			
d			
von Netzknoten	8 2 2 0 0 0 1	nach Netzknoten	8 2 2 2 0 0 5
Anfangsstation	0 1 4 0	Station	2 1 4 0
Endstation	8 3 2 2 0 0 4		8 2 2 2 0 6 0

Straßenbauverwaltung Baden-Württemberg
 Straße: K 7743 neu
 Nächster Ort: Markdorf

Unterlage 8
 Blatt Nr. 1.1
 Datum Zeichen

K 7743 neu
 Ortsumgehung Markdorf

Höhenplan B 33
 Maßstab M 1:1000/100

- Planfeststellung -

Aufgestellt:
 Friedrichshafen, den 26.03.2009
 Landratsamt Bodenseekreis
 Kreisstraßenbauamt