


ZEICHENERKLÄRUNG

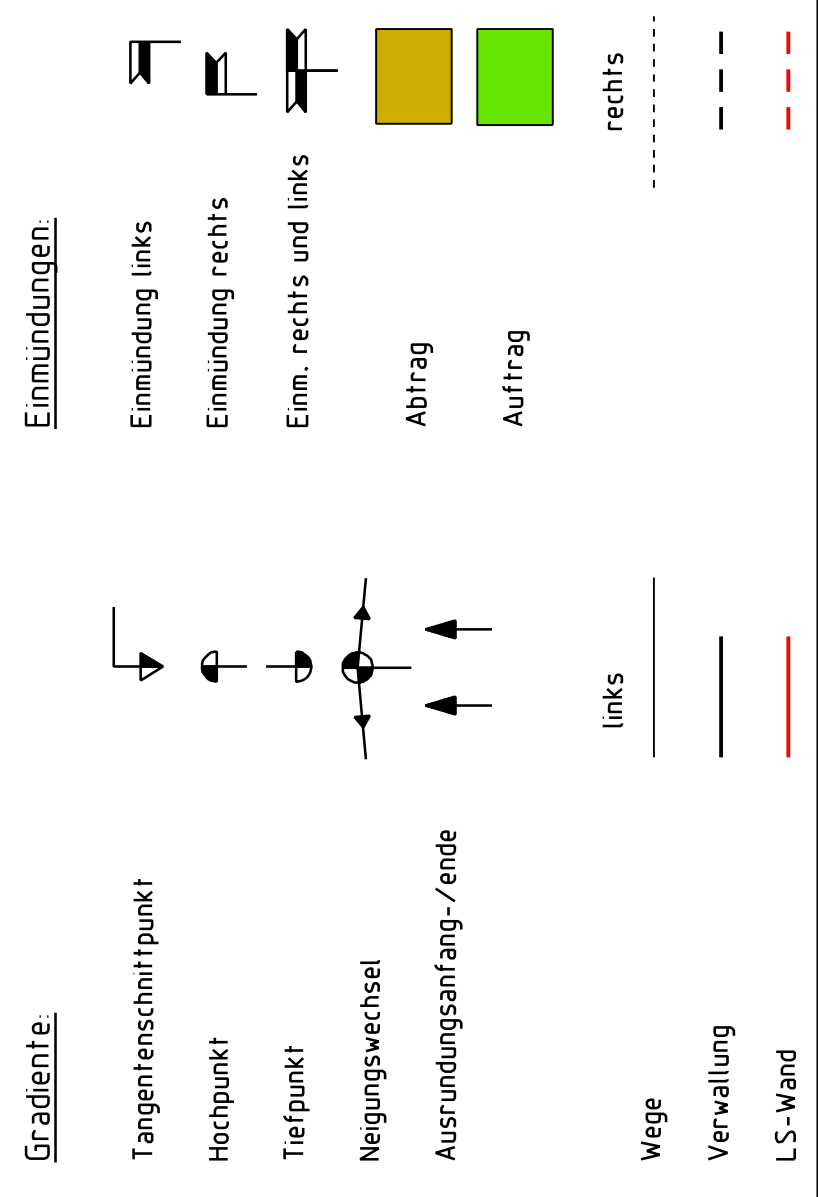

Gemeindeverb.Str. Bürgberg – Stüblehof BW 3 ACHSE 420


Nr.	Art der Änderung	Datum	Name

**INGENIEURBÜRO
DIPL.-ING. K. LANGENBACH GmbH
BERATENDE INGENIEURE VBI**

Entwurfsbearbeitung:
 Verkehrsanlagen
 Wasserwirtschaft
 Bauteil-/Umplanung
 Vermessung

72488 SIGMARINGEN, In der Au 11
 TEL: 0371/745-0 FAX: 0371/745-46 E-Mail: info@langenbach.de
 in Kooperation mit:
 K. Langenbach Dresden GmbH
 Altmannstraße 15A, 01309 Dresden, Tel.: 0351/31541-0

bearbeitet: No. _____ geprüft: _____
 gezeichnet: Bo. _____ Datum: August 2013
 10.09.2013

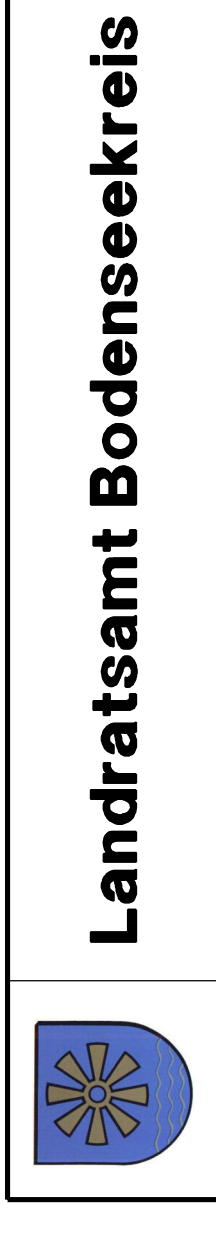

60	Planband:	Projekt Nr.:	Straßenzug Nr.:		
a	A	NS	BIG	PNR	A T L
b					
c					
d					

von Netzknoten nach Netzknoten

Anfangsstation	8220001	8220005	2140
Endstation	8322004	8220060	0155

Straßenbauverwaltung Baden-Württemberg Straße: K 7743 neu Nächster Ort: Markdorf	Unterlage 8 Blatt Nr. 2.1 A
K 7743 neu Ortsumgehung Markdorf - Planfeststellung -	bearbeitet gezeichnet geprüft Höhenplan Maßstab M 1:1000/100
Aufgestellt: Friedrichshafen, den 26.09.2013 Landratsamt Bodenseekreis Kreisstraßenbauamt	

