


ZEICHENERKLÄRUNG

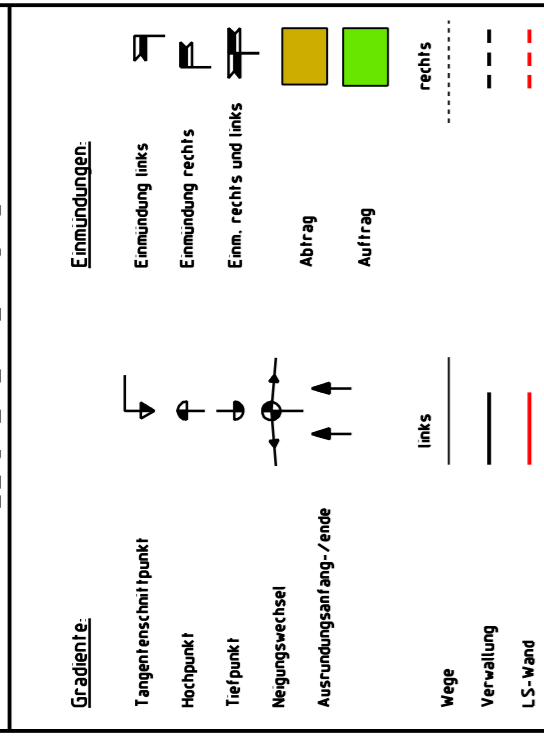

Nr.	Art der Änderung	Datum	Name

INGENIEURBÜRO
DIPL. - ING. K. LANGENBACH GmbH
 BERATENDE INGENIEURE VBI

Entwurfsbearbeitung:

72488 SIGMARINGEN, In der Au 11
 TEL 0351/745-0 FAX 0351/745-46 E-Mail: info@angenbach.de
 in Kooperation mit:
 K. Langenbach Dresden GmbH
 Altmannstraße 15A, 01309 Dresden, Tel.: 0351/21541-0

bearbeitet: No. *10001* geprüfter: *10001*
 gezeichnet: Bo. *10001*
 August 2013 10.09.2013

Landratsamt Bodenseekreis

40	Planänd.	Projekt Nr.			Straßenzug Nr.		
a	A	MS	BG	PNR	A	T	L
b							
c							
d							

von Netzknoten nach Netzknoten Station

Anfangsstation	8220001	8222005	2140
Endstation	8322004	8222060	0155

Strassenbauverwaltung Baden-Württemberg
 Straße: K 7743 neu
 Nächster Ort: Markdorf

Unterlage 8
 Blatt Nr. 2.2 neu

K 7743 neu
 Ortsumgehung Markdorf
 - Planfeststellung -

Höhenplan Anschluß WW bei Bw 3
 Maßstab M 1:1000/100

Aufgestellt:
 Friedrichshafen, den 26.09.2013
 Landratsamt Bodenseekreis
 Kreisstraßenbauamt

