

Achse 880 AS WW an GVStr.Markdorf-Bürgberg

Nr.	Art der Änderung	Datum	Name


INGENIEURBÜRO
DIPL. - ING. K. LANGENBACH GmbH
 BERATENDE INGENIEURE VBI

Entwurfsbearbeitung:
 Verkehrsanlagen
 Wasserwirtschaft
 Bauleit-/Umweltplanung
 Vermessung

77488 SIGMARINGEN In der Au 11
 TEL. 03571/745-0 FAX 03571/745-66 E-Mail: info@langenbach.de
 in Kooperation mit:
 K. Langenbach Dresden GmbH
 Alenahnenstraße 15A, 01309 Dresden, Tel.: 0351/31541-0

bearbeitet: No
 gezeichnet: Bo
 August 2013
 10.09.2013

Bo

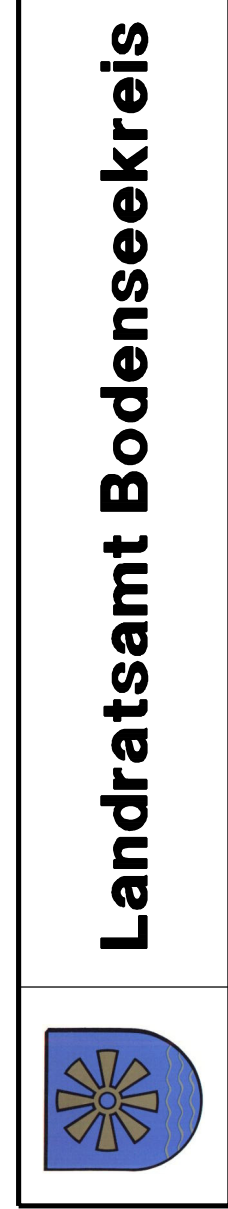

40	Planänd.	Projekt Nr.	Strabenzug Nr.
a	A	NS	ATL
b		BG	
c		PNR	
d			

Anfangsstation	8220001	nach Netzknoten	2140
Endstation	8322004		0155

Strassenbauverwaltung Baden-Württemberg
 Straße: K 7743 neu
 Nächster Ort: Markdorf

K 7743 neu
 Ortsumgehung Markdorf
 - Planfeststellung -

Unterlage 8
 Blatt Nr. 2.3 neu
 Datum
 Zeichen

bearbeitet
 gezeichnet
 geprüft

Höhenplan AS WW an GVStr.
 Markdorf-Bürgberg
 Maßstab M 1:1000/100

Aufgestellt:
 Friedrichshafen, den 26.09.2013
 Landratsamt Bodenseekreis
 Kreisstraßenbauamt

