Verlängerung Entwässerungsleitung DN 300 zum Lipbach

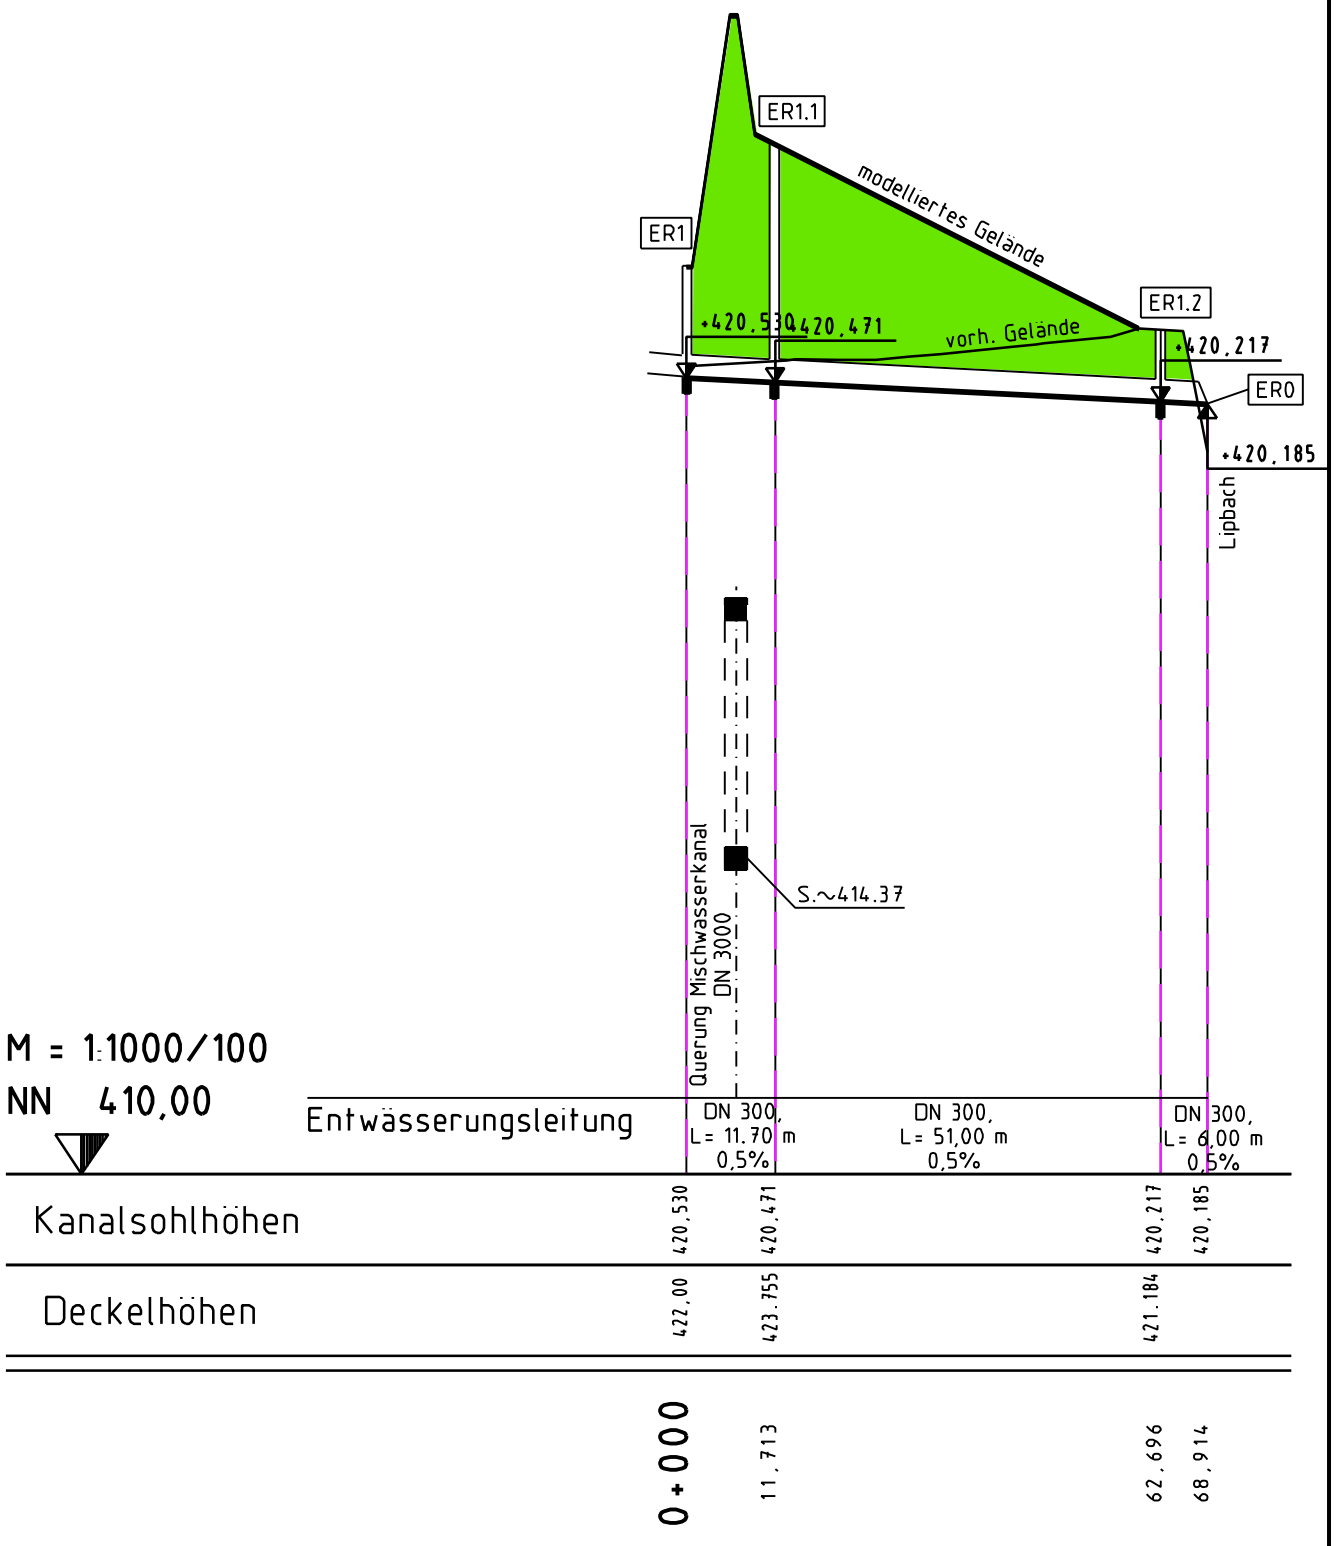

Nr.	Art der Änderung	Datum	Name

Entwurfsbearbeitung:

- Verkehrsanlagen
- Wasserwirtschaft
- Bauleit/-Umweltplanung
- Vermessung

INGENIEURBÜRO
DIPL. - ING. K.LANGENBACH GmbH
BERATENDE INGENIEURE VBI

72488 SIGMARINGEN, In der Au 11
TEL:07571/7445-0 FAX:07571/7445-66 E-Mail: info@langenbach.de

in Kooperation mit:
K. Langenbach Dresden GmbH
Alemannenstraße 15A, 01309 Dresden, Tel.:0351/31541-0

bearbeitet: No	geprüft:
gezeichnet: Bo	
August 2013	10.09. 2013

Landratsamt Bodenseekreis

40	Planänd.	Projekt Nr.							Straßenzug Nr.
a		A	NS	BG	PNR	A	T	L	
b									
c									
d									

	von Netzknoten	nach Netzknoten	Station
Anfangsstation	8220001	8222005	2140
Endstation	8322004	8222060	0155

Straßenbauverwaltung Baden-Württemberg
Straße: K 7743 neu
Nächster Ort: Markdorf

Unterlage 8
Blatt Nr. 4.7 neu

	Datum	Zeichen
bearbeitet		
gezeichnet		
geprüft		

K 7743 neu

Ortsumgehung Markdorf

- Planfeststellung -

Höhenplan
Verlängerung Entwltg.
DN 300 zum Lipbach
Maßstab M 1:1000/100

Aufgestellt:

Friedrichshafen, den 26.09.2013
Landratsamt Bodenseekreis
Kreisstraßenbauamt

K7743MAR GPL52001TX.PLT 11.09.13

CARD/1