


H= 2000 m  
T= 15.000 m  
f= -0.056 m  
TH: 425.112 m  
TS=0+336.083

M = 1:1000/100  
NN 410.00

Entwässerungsleitung links	li DN 300 19.47% auf 59.06 m -->		ri DN 300 21.23% auf 19.79 m -->	
Schachtnummer	FL 7	FL 6	FL 10	FR 8
Deckelhöhe	426.870	425.720	424.780	424.780
Rohrsohle	425.420	424.270	423.330	422.390
Entwässerungsleitung rechts	FR 5 FR 4 A FR 4 FR 8 FR 9			
Schachtnummer				
Deckelhöhe	425.740	424.800	424.800	424.430
Rohrsohle	420.850	420.000	420.000	422.280
Mulde rechts	428.45	428.05	427.72	427.19
Mulde links	428.343	428.097	427.805	427.432
Gradientenhöhen	428.343	428.097	427.805	427.432
Geländehöhen	428.45	428.05	427.72	427.19

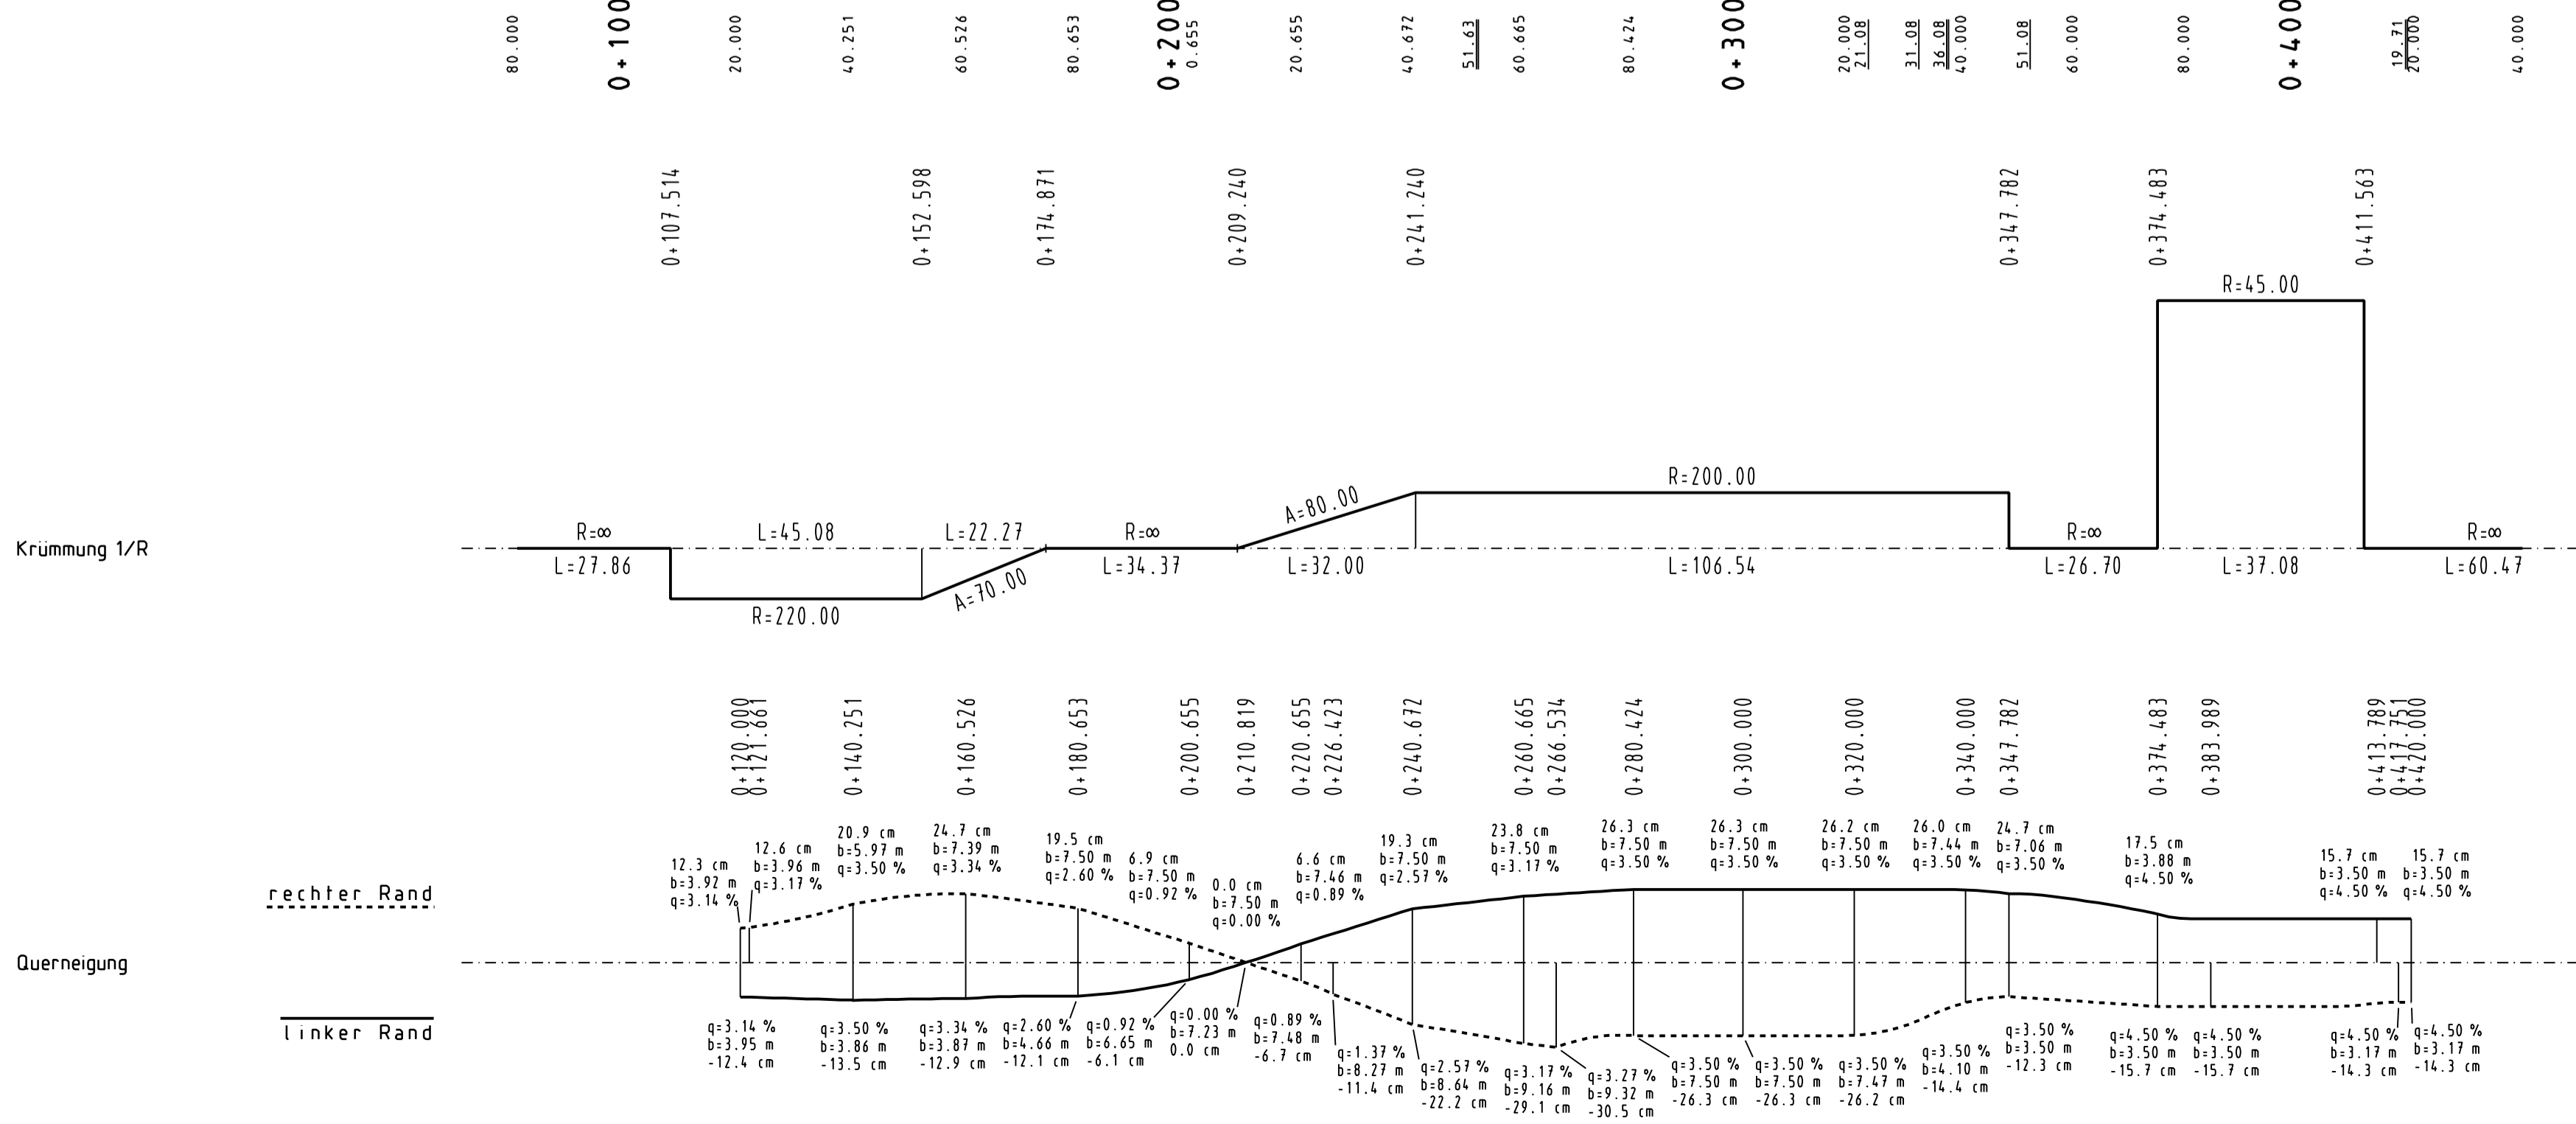

### ZEICHENERKLÄRUNG

<b>Gradiente:</b>		<b>Einmündungen:</b>	
Tangentenschnittpunkt		Einmündung links	
Hochpunkt		Einmündung rechts	
Tiefpunkt		Einm. rechts und links	
Neigungswechsel		Abtrag	
Ausrundungsanfang-/ende		Auftrag	
Wege	links		rechts
Verwallung			
LS-Wand			
<b>Entwässerung:</b>			
Mulden	links	mitte	rechts
Leitungen	links	mitte	rechts
VS - Vollsickerleitung		MZ - Mehrzweckleitung	
TS - Teilsickerleitung		DN - Transportleitung	
Pruf-/Einlaufschächte	links	mitte	rechts
Straßenabläufe	links	mitte	rechts

### Provisorium L 207 ACHSE 930

Nr.	Art der Änderung	Datum	Name

Entwurfsbearbeitung:

- Verkehrsanlagen
- Wasserwirtschaft
- Bauleist./Umweltplanung
- Vermessung

**INGENIEURBÜRO**  
**DIPL. - ING. K. LANGENBACH GmbH**  
BERATENDE INGENIEURE VBI

72488 SIGMARINGEN, In der Au 11  
Tel. 0351/745-0 Fax 0351/745-66 E-Mail: info@langenbach.de

bearbeitet: No  
gezeichnet: Bo  
geprüft: [Signature]

in Kooperation mit:  
K. Langenbach Dresden GmbH  
Altensteinstraße 15A, 01309 Dresden, Tel.: 0351/31541-0

Marz 2009 16.03.2009

**Landratsamt Bodenseekreis**

K0	Planand.	Projekt Nr.				Straßenzug Nr.										
a		A	NS	BG	PNR	A	T	L								
b																
c																
d																
Anfangsstation	von Netzknoten		nach Netzknoten		Station											
	8	2	2	0	0	1	8	2	2	0	0	5	2	1	4	0
Endstation	8	3	2	0	0	4	8	2	2	0	0	6	0	1	1	5

Straßenbauverwaltung Baden-Württemberg  
Straße: K 7743 neu  
Nächster Ort: Markdorf

Unterlage 8  
Blatt Nr. 4.6

**K 7743 neu**  
Ortsumgebung Markdorf

Höhenplan  
Maßstab M 1:1000/100

Aufgestellt:  
Friedrichshafen, den 26.03.2009  
Landratsamt Bodenseekreis  
Kreisstraßenbauamt