	Einzugsgebiet	Beschreibung
(grün)	Einzugsgebiet A:	von 4+350 bis 5+075 (Hochpunkt) einschl. Rampe 1 und 2 Einleitung in vorh. Graben
(orange)	Einzugsgebiet B:	von 5+075 (Hochpunkt) bis 7+115 Einleitung in Lipbach
(rosa)	Einzugsgebiet C:	von 7+115 bis 7+480 Einleitung in Lipbach
(gelb)	Einzugsgebiet D:	L 207 von 0+100 bis 0+395 Einleitung in Lipbach

Geplante Leitungen:

- Regenwasserleitung
- Sickerleitung

Vorhandene Leitungen:

- DN 500 — vorh. Entwässerungsleitung mit Angabe der Fließrichtung und des Durchmessers

Beschriftung:

A1	Schachtnummer
VS100	Vollsickerleitung DN 100
TS150	Teilsickerleitung DN 150
MZ250	Mehrzweckleitung DN 250
DN600	Transportleitung DN 600
3.33 ‰	Sohlengefälle

Symbole:

- vorh. Prüfschacht
- gepl. Prüfschacht
- gepl. Prüfschacht f. Sickerung (Kunststoff)
- vorh. Ablaufschacht
- gepl. Ablaufschacht
- vorh. Straßenablauf
- gepl. Straßenablauf
- vorh. Böschungsstück
- gepl. Böschungsstück

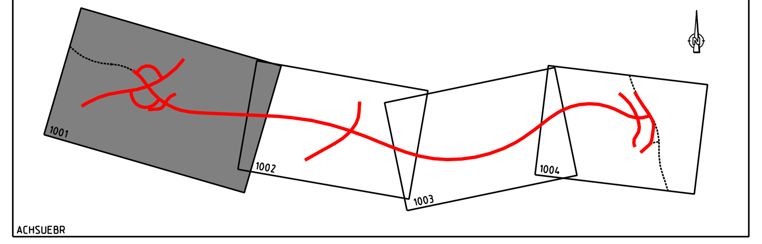

Nr.	Art der Änderung	Datum	Name

Entwurfsbearbeitung:
Verkehrsanlagen
Wasserwirtschaft
Bauleit/-Umweltplanung
Vermessung
INGENIEURBÜRO
DIPL. - ING. K.LANGENBACH GmbH
BERATENDE INGENIEURE VBI
72488 SIGMARINGEN, In der Au 11
TEL:07571/7445-0 FAX:07571/7445-66 E-Mail: info@langenbach.de
in Kooperation mit:
K. Langenbach Dresden GmbH
Alemannenstraße 15A, 01309 Dresden, Tel.:0351/31541-0

bearbeitet: No
gezeichnet: Bo
August 2013
geprüft: 10.09. 2013

Landratsamt Bodenseekreis

40	Planänd.	Projekt Nr.							Straßenzug Nr.
a		A	NS	BG	PNR	A	T	L	
b									
c									
d									

	von Netzknoten	nach Netzknoten	Station
Anfangsstation	8220001	8222005	2140
Endstation	8322004	8222060	0155

Straßenbauverwaltung Baden-Württemberg
Straße: K 7743 neu
Nächster Ort: Markdorf

Unterlage 13.2
Blatt Nr. 1 A

	Datum	Zeichen
bearbeitet		
gezeichnet		
geprüft		

K 7743 neu

Ortsumgehung Markdorf

- Planfeststellung -

Lageplan der Einzugsgebiete

Maßstab M 1:1000

Aufgestellt:
Friedrichshafen, den 26.09.2013
Landratsamt Bodenseekreis
Kreisstraßenbauamt

K7743MAR 1001_H.PLT 24.09.13