

**ZEICHNERKLÄRUNG**

**GRUNDWERK**  
 Nr. im Grundverzeichniss  
 I. Nr. Grundverzeichniss  
 01 \* K3 \* N. N.


öffentliche Wege und Straßen (IIa)  
 für den Träger der Straßenbaulast  
 voraussichtlich zu erwerbende Fläche  
 vorübergehend in Anspruch zu  
 nehmende Fläche  
 voraussichtlich zu erwerbende Fläche  
 für Ausgleich im Zuge des LBP  
 dauernd zu belastende oder zu  
 beschränkende Flächen in qm  
 Flurstücksnummer  
 \*) Gemarkung Markdorf (II)  
 x) Gemarkung Klüffern (K)

**INGENIEURBÜRO**  
**DIPL.-ING. K. LANGENBACH GmbH**  
 BERATUNGS INGENIEURE VBI

Verkehrsbauwesen  
 Wasserwirtschaft  
 Bautechnik/Abwassertechnik  
 Vermessung

7488 SIGHARINGEN, in der Au 11  
 in Kooperation mit  
 ILLIUS/INSB FAHRSCHULE/INSB ECHT - INGENIEURBÜRO  
 K. Langenbach Dresden GmbH  
 Alchemiestraße 25a, 01330 Dresden, Tel.: 0351/31544-0

Bearbeitet von: [Name]  
 Geprüft von: [Name]  
 August 2013  
 10.09.2013

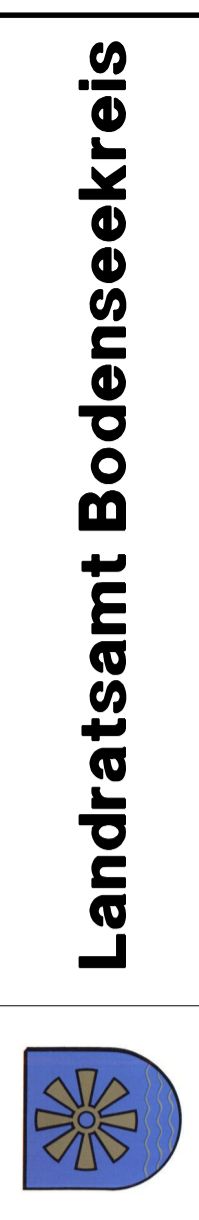

Projekt Nr.		Strassen-Nr.	
A	NS	A	L
B	BG	P	H
C			
D			

von Netzstation nach Netzstation

Anfangsstation	8220001	8222005	21140
Endstation	8322004	8222060	01155

Straßenbauverwaltung Baden-Württemberg		Unterlage 14.1
Straße: K 7743 neu		Blatt Nr. 5 A
Nächster Ort: Markdorf		Bearbeiter
K 7743 neu Ortsumgehung Markdorf - Planfeststellung -		Gezeichnet
		Geprüft
Aufgestellt: Friedrichshafen, den 26.09.2013 Landratsamt Bodenseekreis Kreisstraßenbauamt		Datum
		Zeichen
		Grundverzeichniss
		Maßstab M 1:2500

