


ZEICHENERKLÄRUNG

1.01 (I)	40m ²
	100m ²
	60m ²
105/4	20m ²

Grundwerb
 Nr. im Grundwerbsverzeichnis
 01 Nr. Grundwerbsplan
 (I) * (K) x
 öffentliche Wege und Straßen (lila) für den Träger der Straßenbaulast voraussichtlich zu erwerbende Fläche vorübergehend in Anspruch zu nehmende Fläche voraussichtlich zu erwerbende Fläche für Ausgleich im Zuge des LBP dauernd zu belastende oder zu beschränkende Flächen in qm Flurstücksnummer

x) Gemarkung Iffendorf (I)
 x) Gemarkung Klufftern (K)

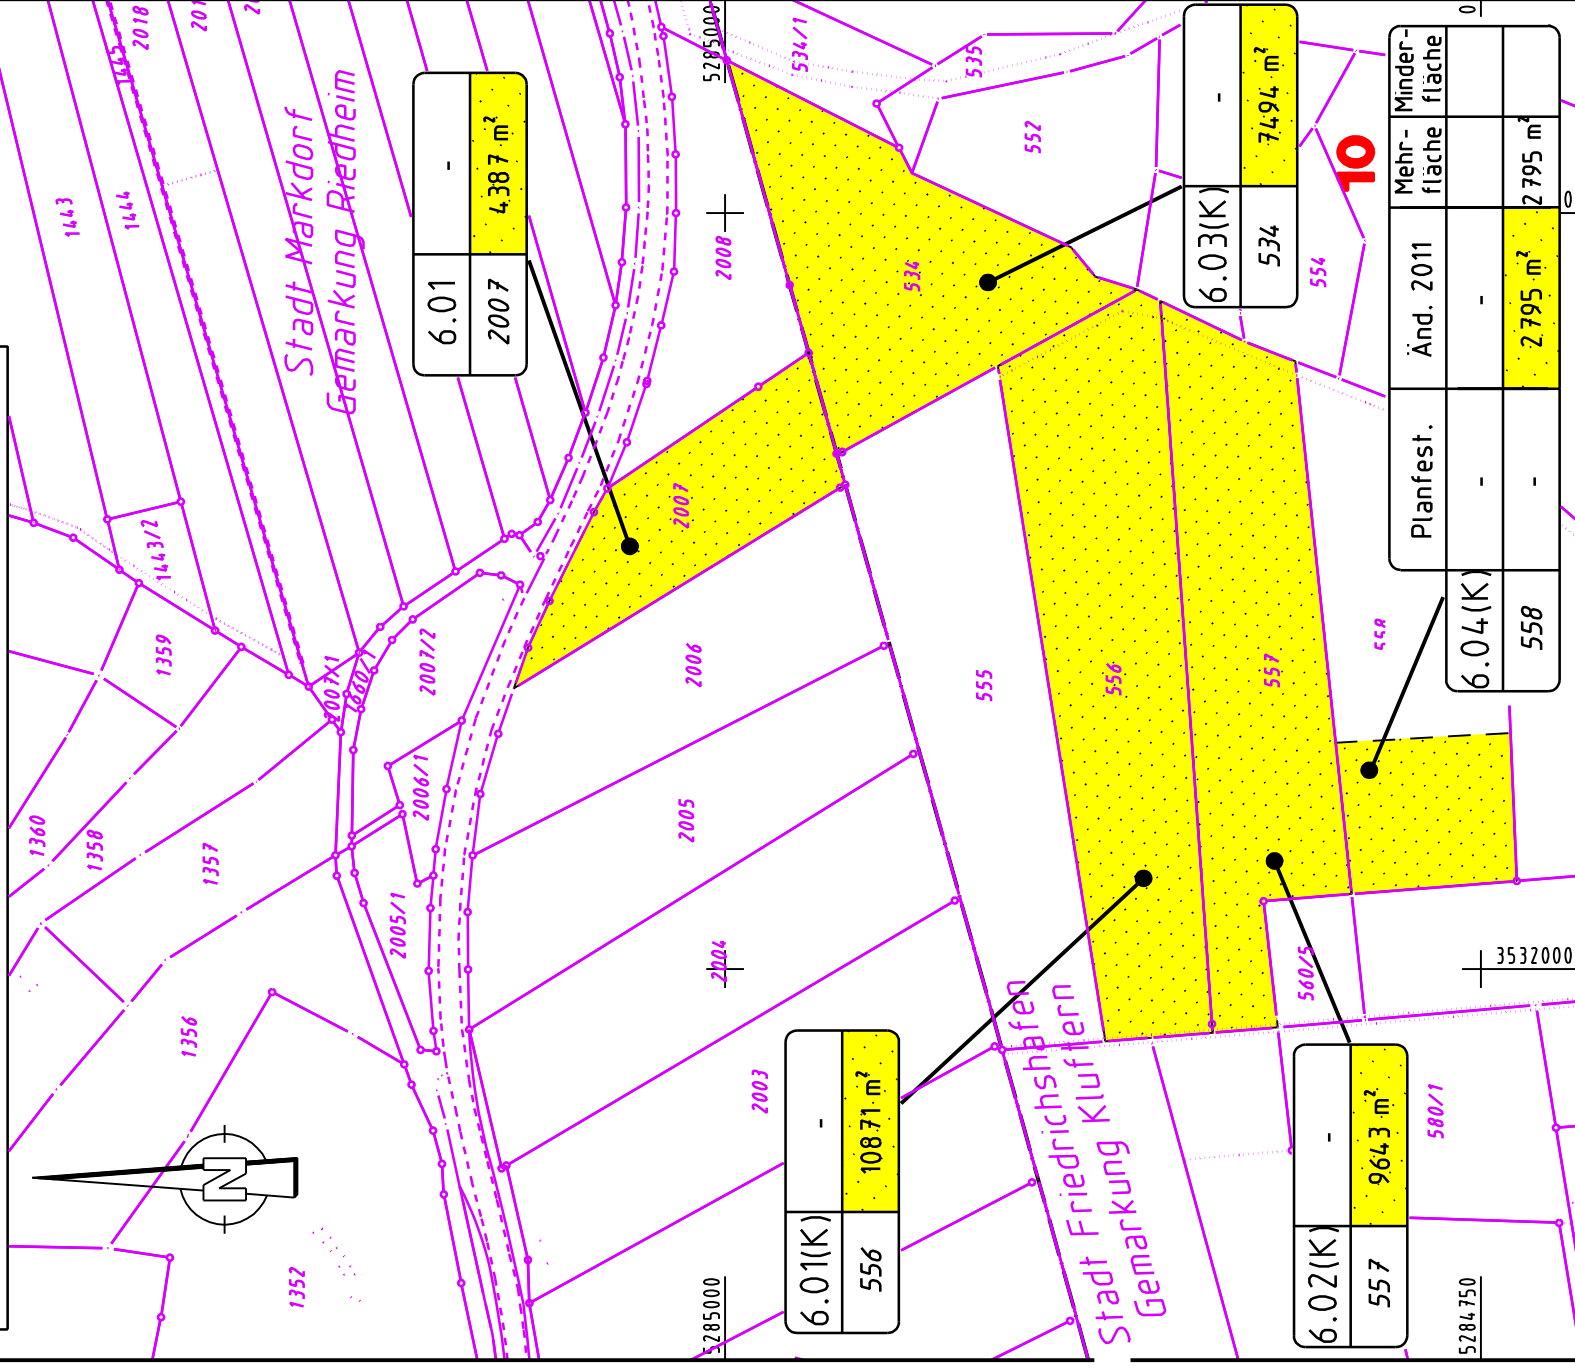

6.01	-
2007	4.387 m ²

6.01(K)	-
556	10871 m ²

6.02(K)	-
557	9643 m ²

6.03(K)	-
534	7494 m ²

Planfest.	Änd. 2011	Mehr- fläche	Minder- fläche
6.04(K)	-	-	-
558	2.795 m ²	2.795 m ²	0

Nr.	Art der Änderung	Datum	Name

ENTWURFSBEARBEITUNG:

- Verkehrsanlagen
- Wasserwirtschaft
- Bauleit/-Umweltplanung
- Vermessung

INGENIEURBÜRO
DIPL. - ING. K. LANGENBACH GMBH
 BERATENDE INGENIEURE VBI

72488 SIGMARINGEN, In der Au 11
 TEL: 07571/7445-0 FAX: 07571/7445-66 E-Mail: info@angenbach.de
 in Kooperation mit:
 K. Langenbach Dresden GmbH
 Altmannstraße 15A, 01309 Dresden, Tel.: 0351/31541-0

bearbeitet: No
 gezeichnet: Bo
 August 2013
 10.09.2013

Landratsamt Bodenseekreis

4,0	Planhand.	Projekt Nr.	Strabenzug Nr.				
a	A	NS	BG	PNR	A	T	L
b							
c							
d							
Anfangsstation		von Netzknoten		nach Netzknoten		Station	
8220001		8222005		8222005		2140	
8322004		8222060		8222060		0155	

Straßenbauverwaltung Baden-Württemberg
 Straße: K 7743 neu
 Nächster Ort: Markdorf

K 7743 neu
 Ortsumgehung Markdorf
 - Planfeststellung -
 Maßstab M 1:2500

Unterlage 14.1
 Blatt Nr. 6 A

bearbeitet	Datum	Zeichen
gezeichnet		
geprüft		

Grunderwerbsplan

Aufgestellt:
 Friedrichshafen, den 26.09.2013
 Landratsamt Bodenseekreis
 Kreisstraßenbauamt