



M = 1:200
 NN 420.00

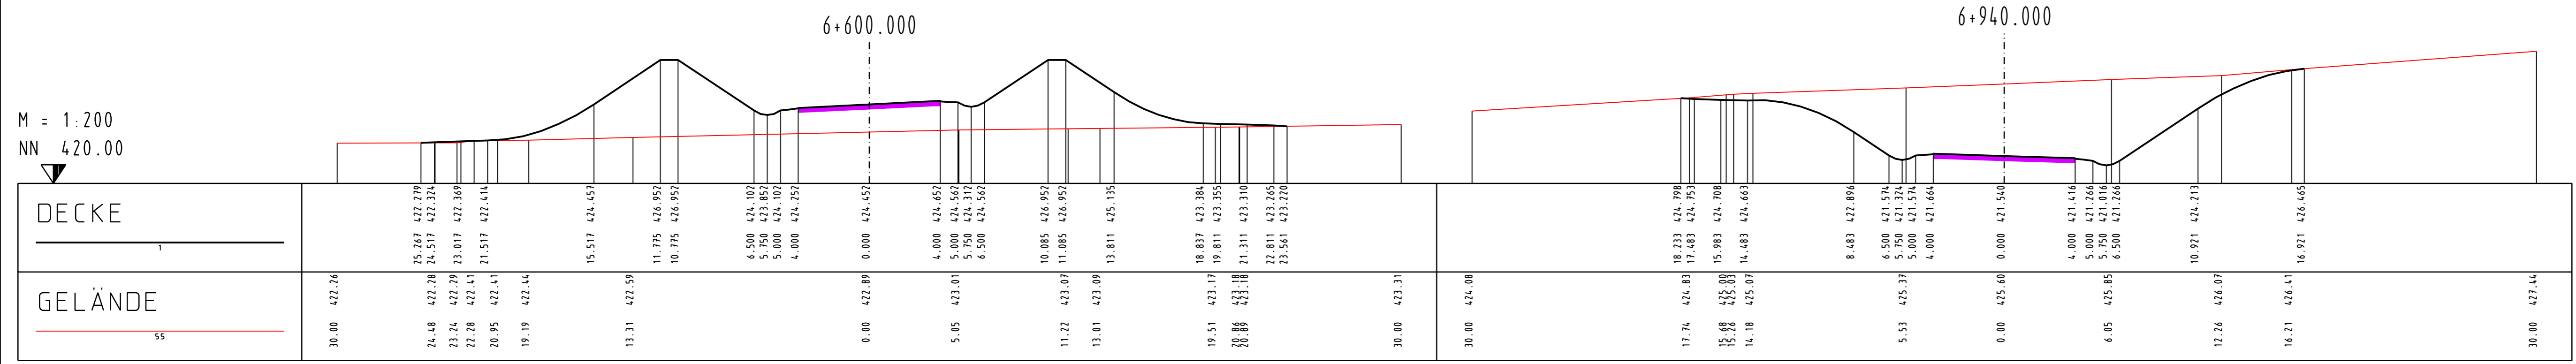

M = 1:200
 NN 417.00

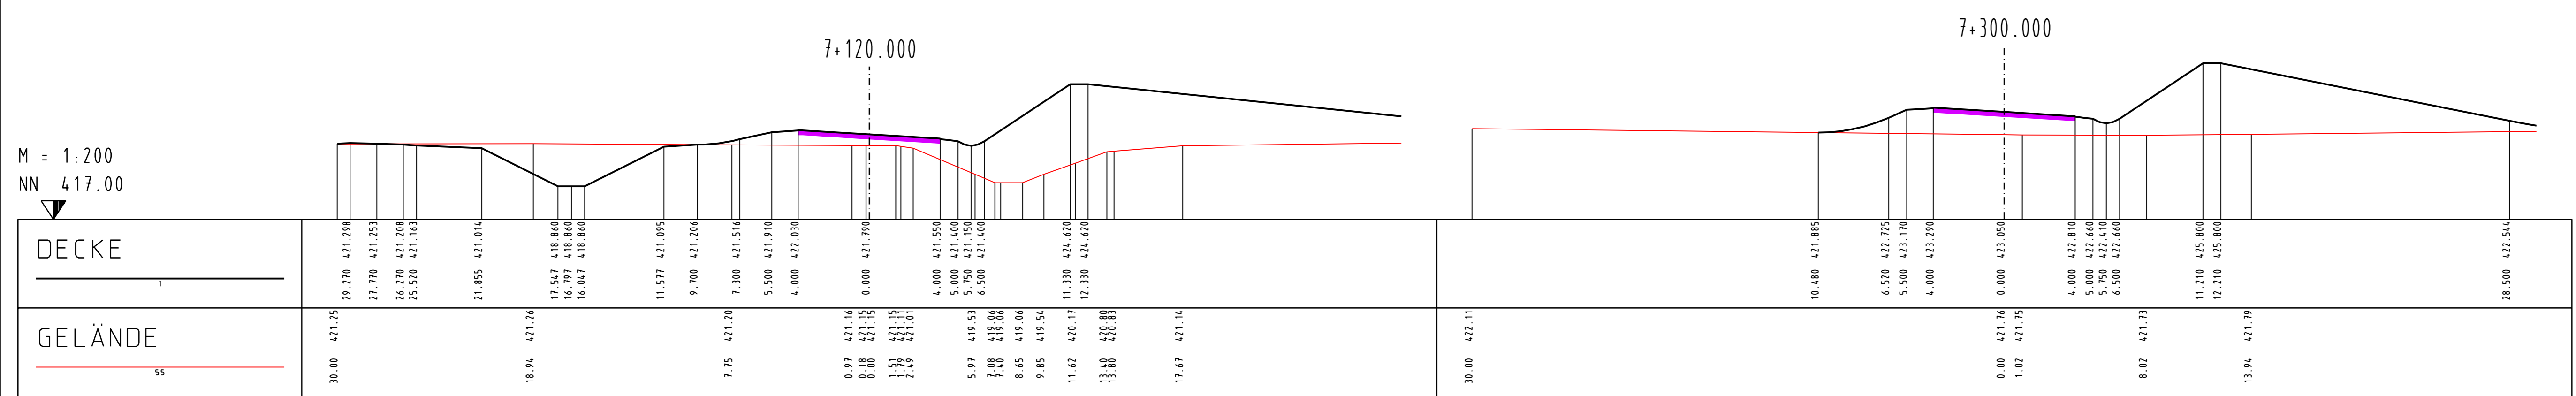

STATION
 6+600.000
 6+940.000
 7+120.000
 7+300.000

Achse 100
 K 7743

Ingenieurbüro Dipl.-Ing. K. Langenbach GmbH, Sigmaringen	
K 7743 neu	Datum 16.03.09
Ortsumgebung Markdorf	Anlage 15.1
Planfeststellung	Blatt Nr. 2
Kennz. Querprofile	M 1:200