


BW 2
 Überführung (Schrägstielrahmen)
 Wirtschaftsweg
 Bau-km= 4+807.422
 LW= ca. 22.00m
 L.H.≥ 4.70m
 Br.zw.d.Gel.= 5.00m
 Kr.W.= 98.124gon
 KH.= ~ 0.80-1.15 m
 Br.Kl.= nach DIN Fachbericht 101

H= 400 m
 T= 24.000 m
 f= -0.720 m
 TH= 445.911 m
 TS=0+394.933


H= 500 m
 T= 13.750 m
 f= 0.189 m
 TH= 442.767 m
 TS=0+447.327

KNICK
 TH= 442.600 m
 TS=0+480.738

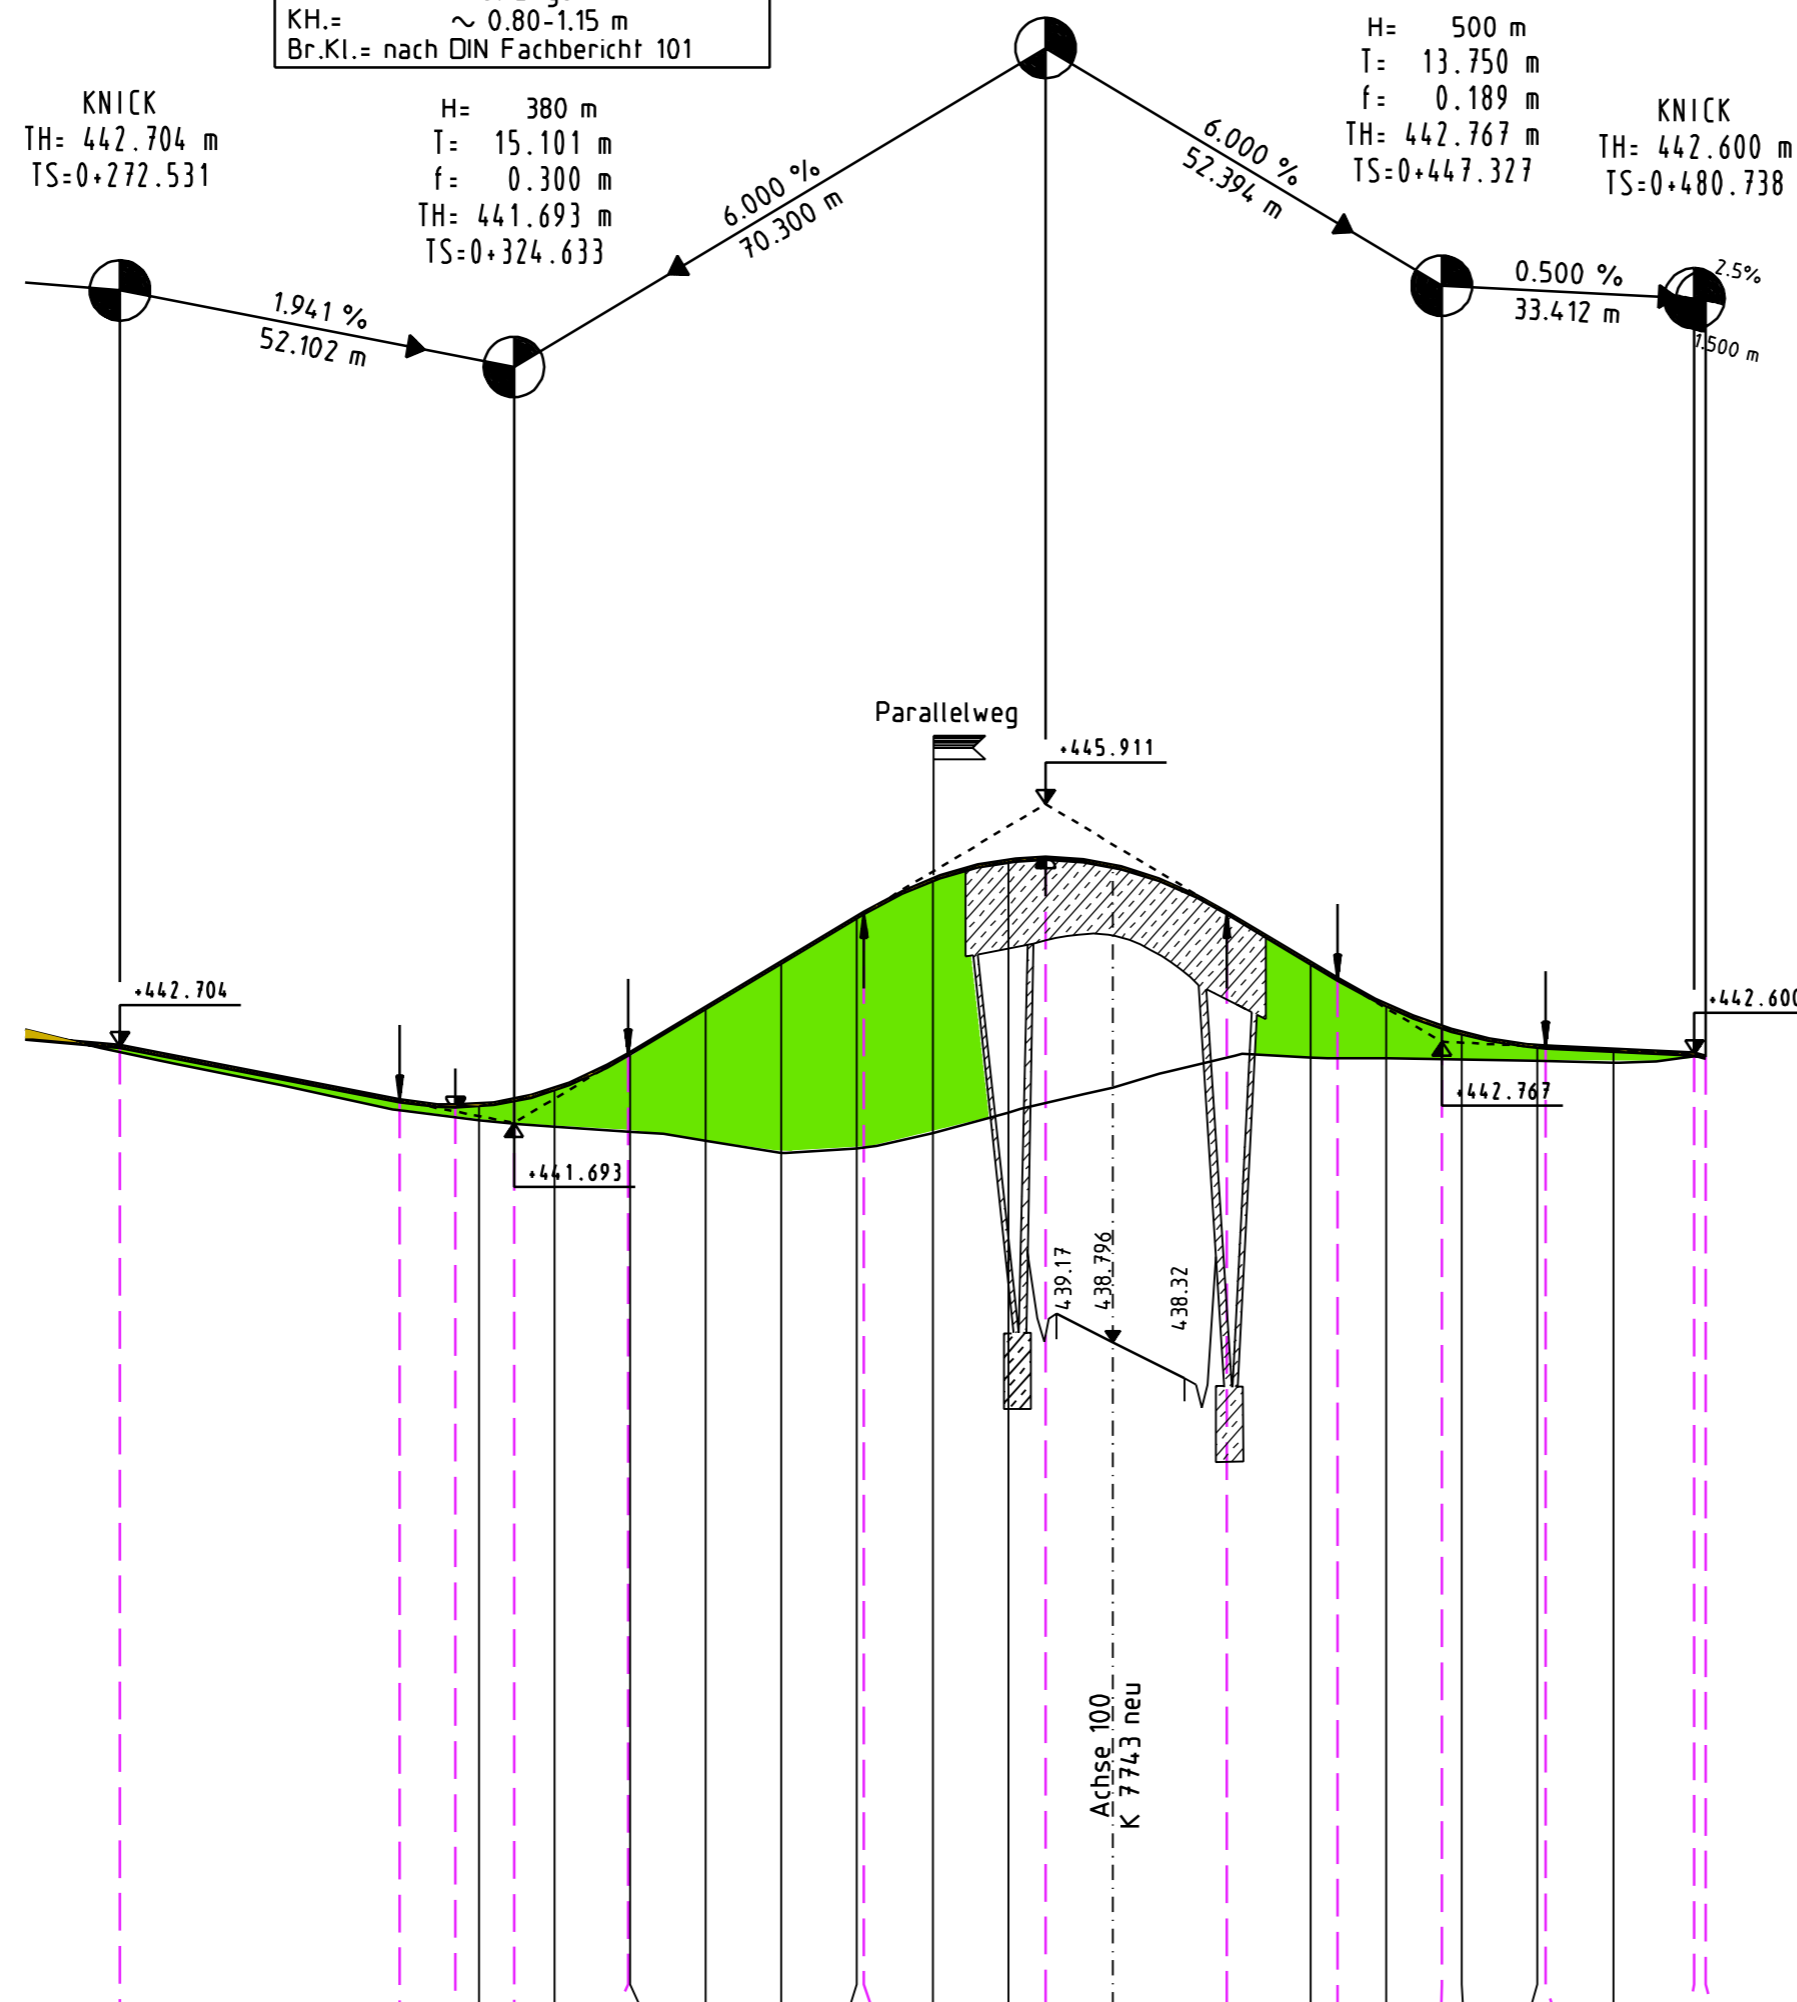

M = 1:1000/100
 NN 430.00

Gradientenhöhen	442.704	441.986	441.914	441.927	441.993	442.139	442.599	442.615	443.215	443.815	444.415	444.471	444.912	445.160	445.191	444.471	443.807	443.592	443.248	442.956	442.876	442.705	442.698	442.454	442.563	
Geländehöhen				441.727	441.993	442.139	441.57	442.615	441.45	441.30	441.35	441.471	441.56	441.83	445.160	444.471	442.56	443.807	443.592	443.248	442.956	442.876	442.51	442.698	442.49	442.563

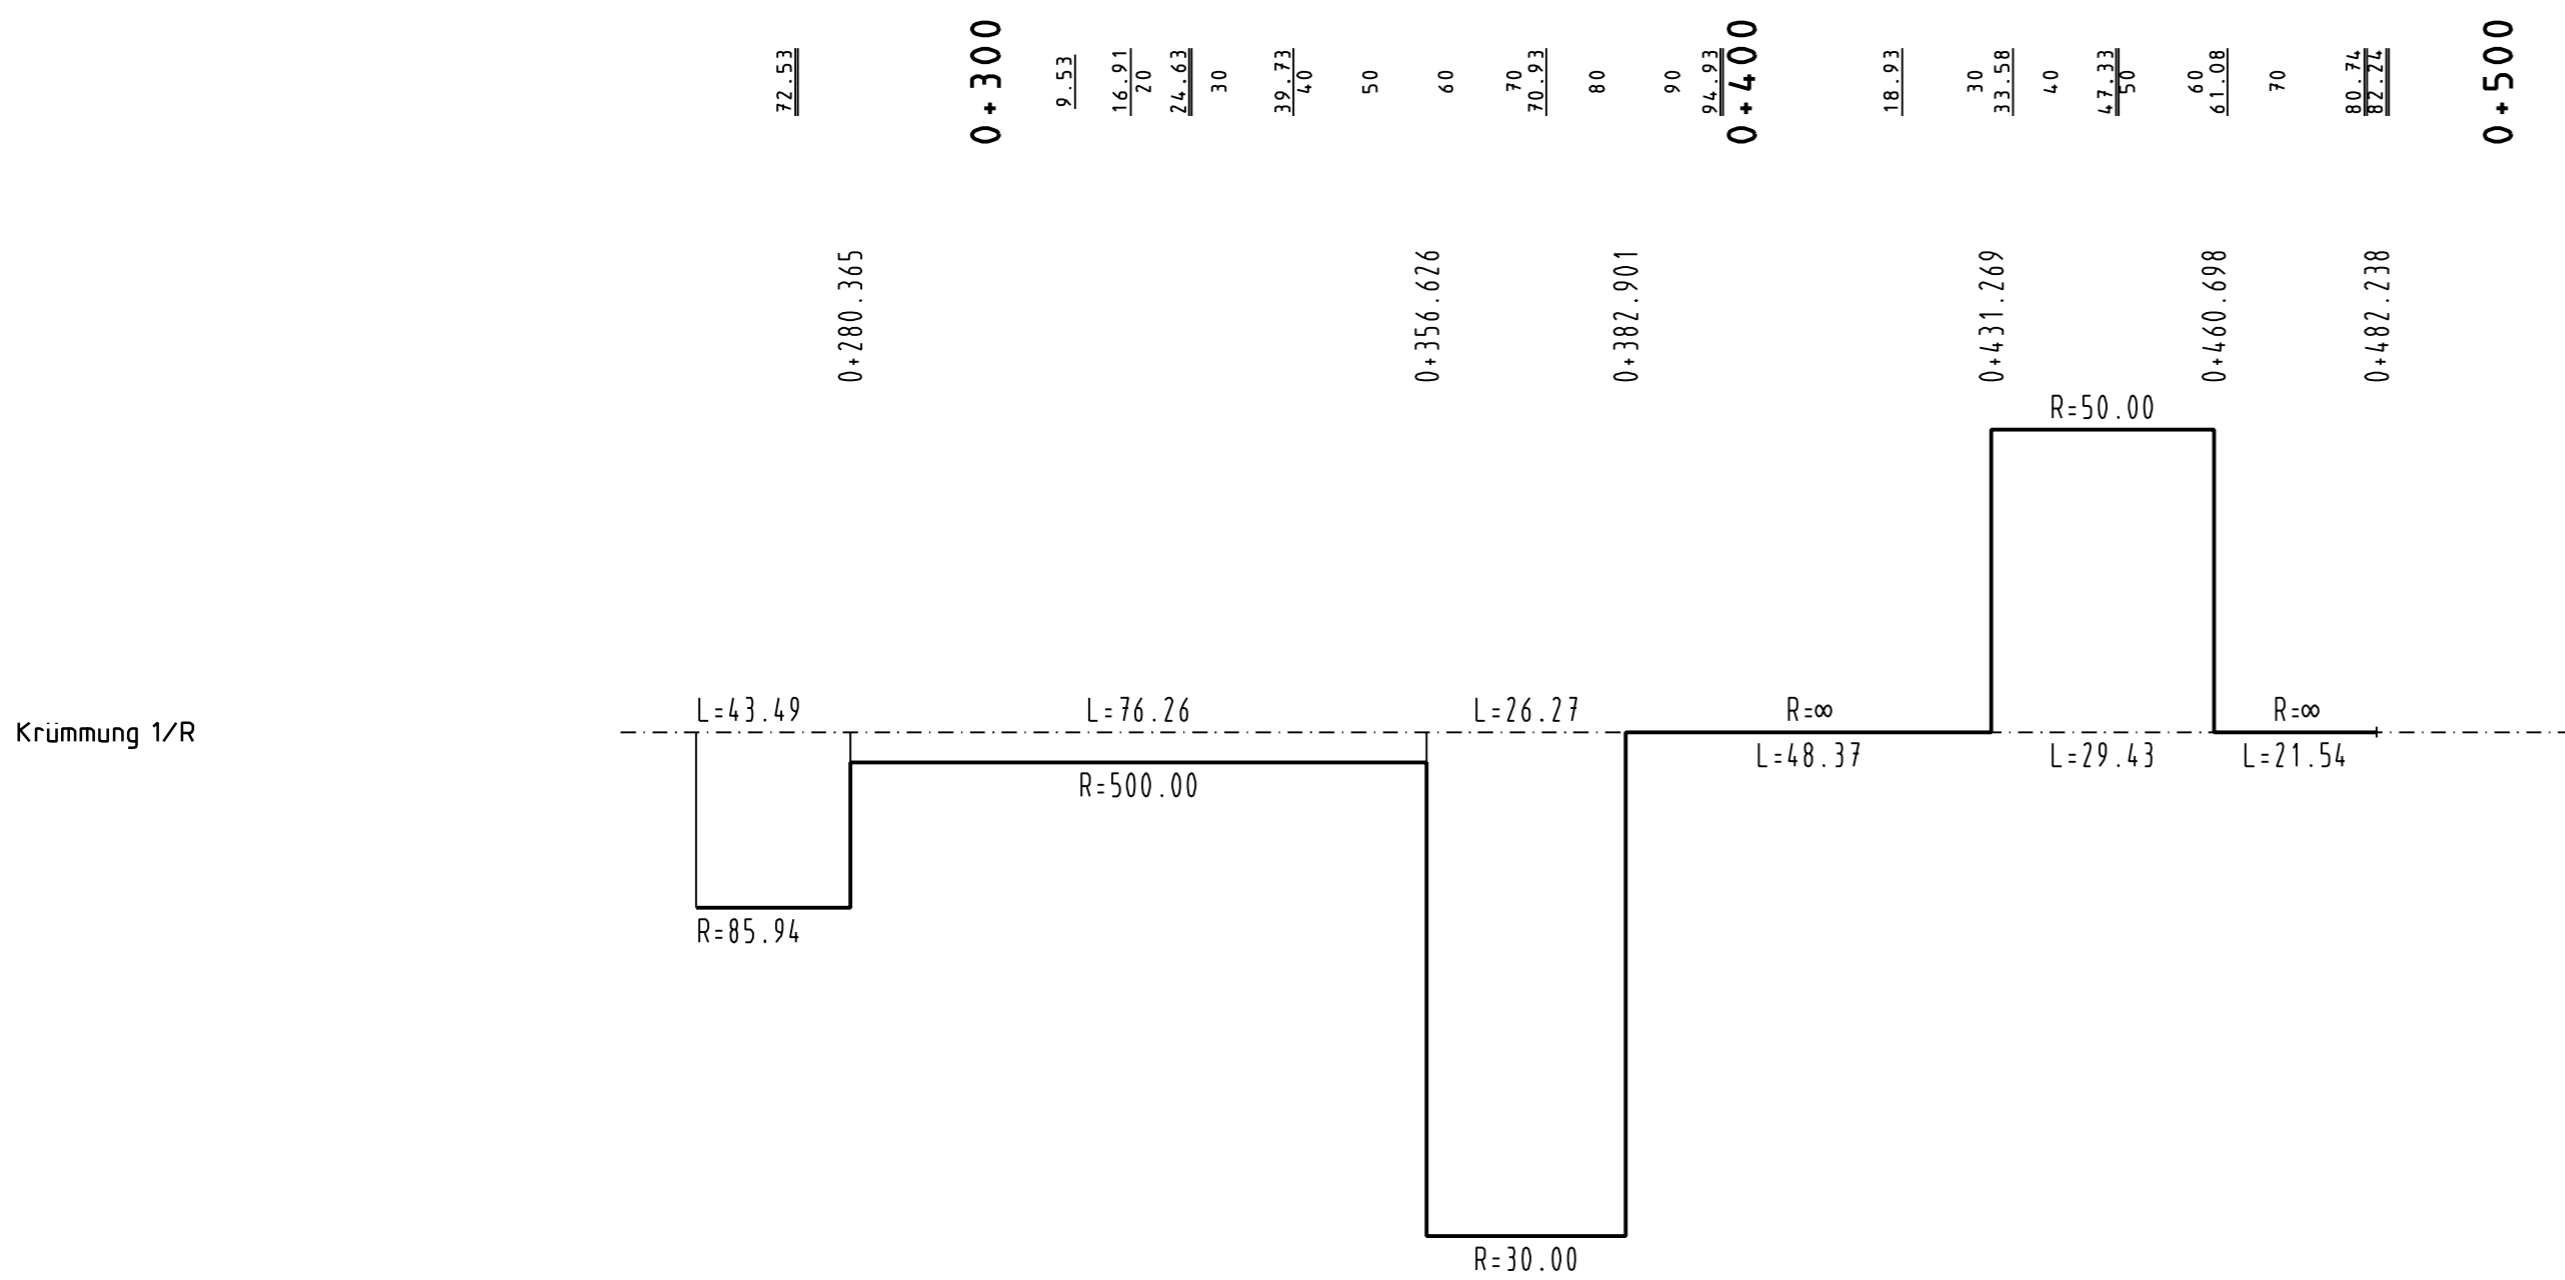

ZEICHENERKLÄRUNG

Gradiente:		Einmündungen:	
Tangentenschnittpunkt		Einmündung links	
Hochpunkt		Einmündung rechts	
Tiefpunkt		Einm. rechts und links	
Neigungswechsel		Abtrag	
Ausrundungsanfang-/ende		Auftrag	
Wege	links		rechts
Verwallung			
LS-Wand			

Überführung WW BW 2 ACHSE 401

Nr.	Art der Änderung	Datum	Name

Entwurfsbearbeitung:

- Verkehrsanlagen
- Wasserwirtschaft
- Bauwerk/-Umweltplanung
- Vermessung

INGENIEURBÜRO
DIPL. - ING. K. LANGENBACH GmbH
 BERATENDE INGENIEURE VBI

72488 SIGMARINGEN, In der Au 11
 TEL. 07571/7445-0 FAX. 07571/7445-46 E-Mail: info@langenbach.de

bearbeitet: No
 gezeichnet: Bo
 geprüft:

März 2009 16.03.2009

Landratsamt Bodenseekreis

40	Planand.	Projekt Nr.				Straßenzug Nr.			
a		A	NS	BG	PNR	A	T	L	
b									
c									
d									
Anfangsstation		von Netzknoten		nach Netzknoten		Station			
		82220001		82220005		2140			
Endstation		83220004		82220060		0155			

Straßenbauverwaltung Baden-Württemberg
 Straße: K 7743 neu
 Nächster Ort: Markdorf

Unterlage 8
 Blatt Nr. 1.3
 Datum
 Zeichen

K 7743 neu
 Ortsumgebung Markdorf

Höhenplan
 Maßstab M 1:1000/100

- Planfeststellung -

Aufgestellt:
 Friedrichshafen, den 26.03.2009
 Landratsamt Bodenseekreis
 Kreisstraßenbauamt