


BW 4

Grabendurchlaß
 Espengraben
 Stahlfertigteildurchlass
 z.B. Profil MB 8
 Bau-km= 7+065
 Kr.W.=
 Spannweite= 4.02m
 Gesamthöhe= 2.78m
 L.H.≥ ~2.40m
 Überdeckung mind.= 0.67m
 L= ca. 14m

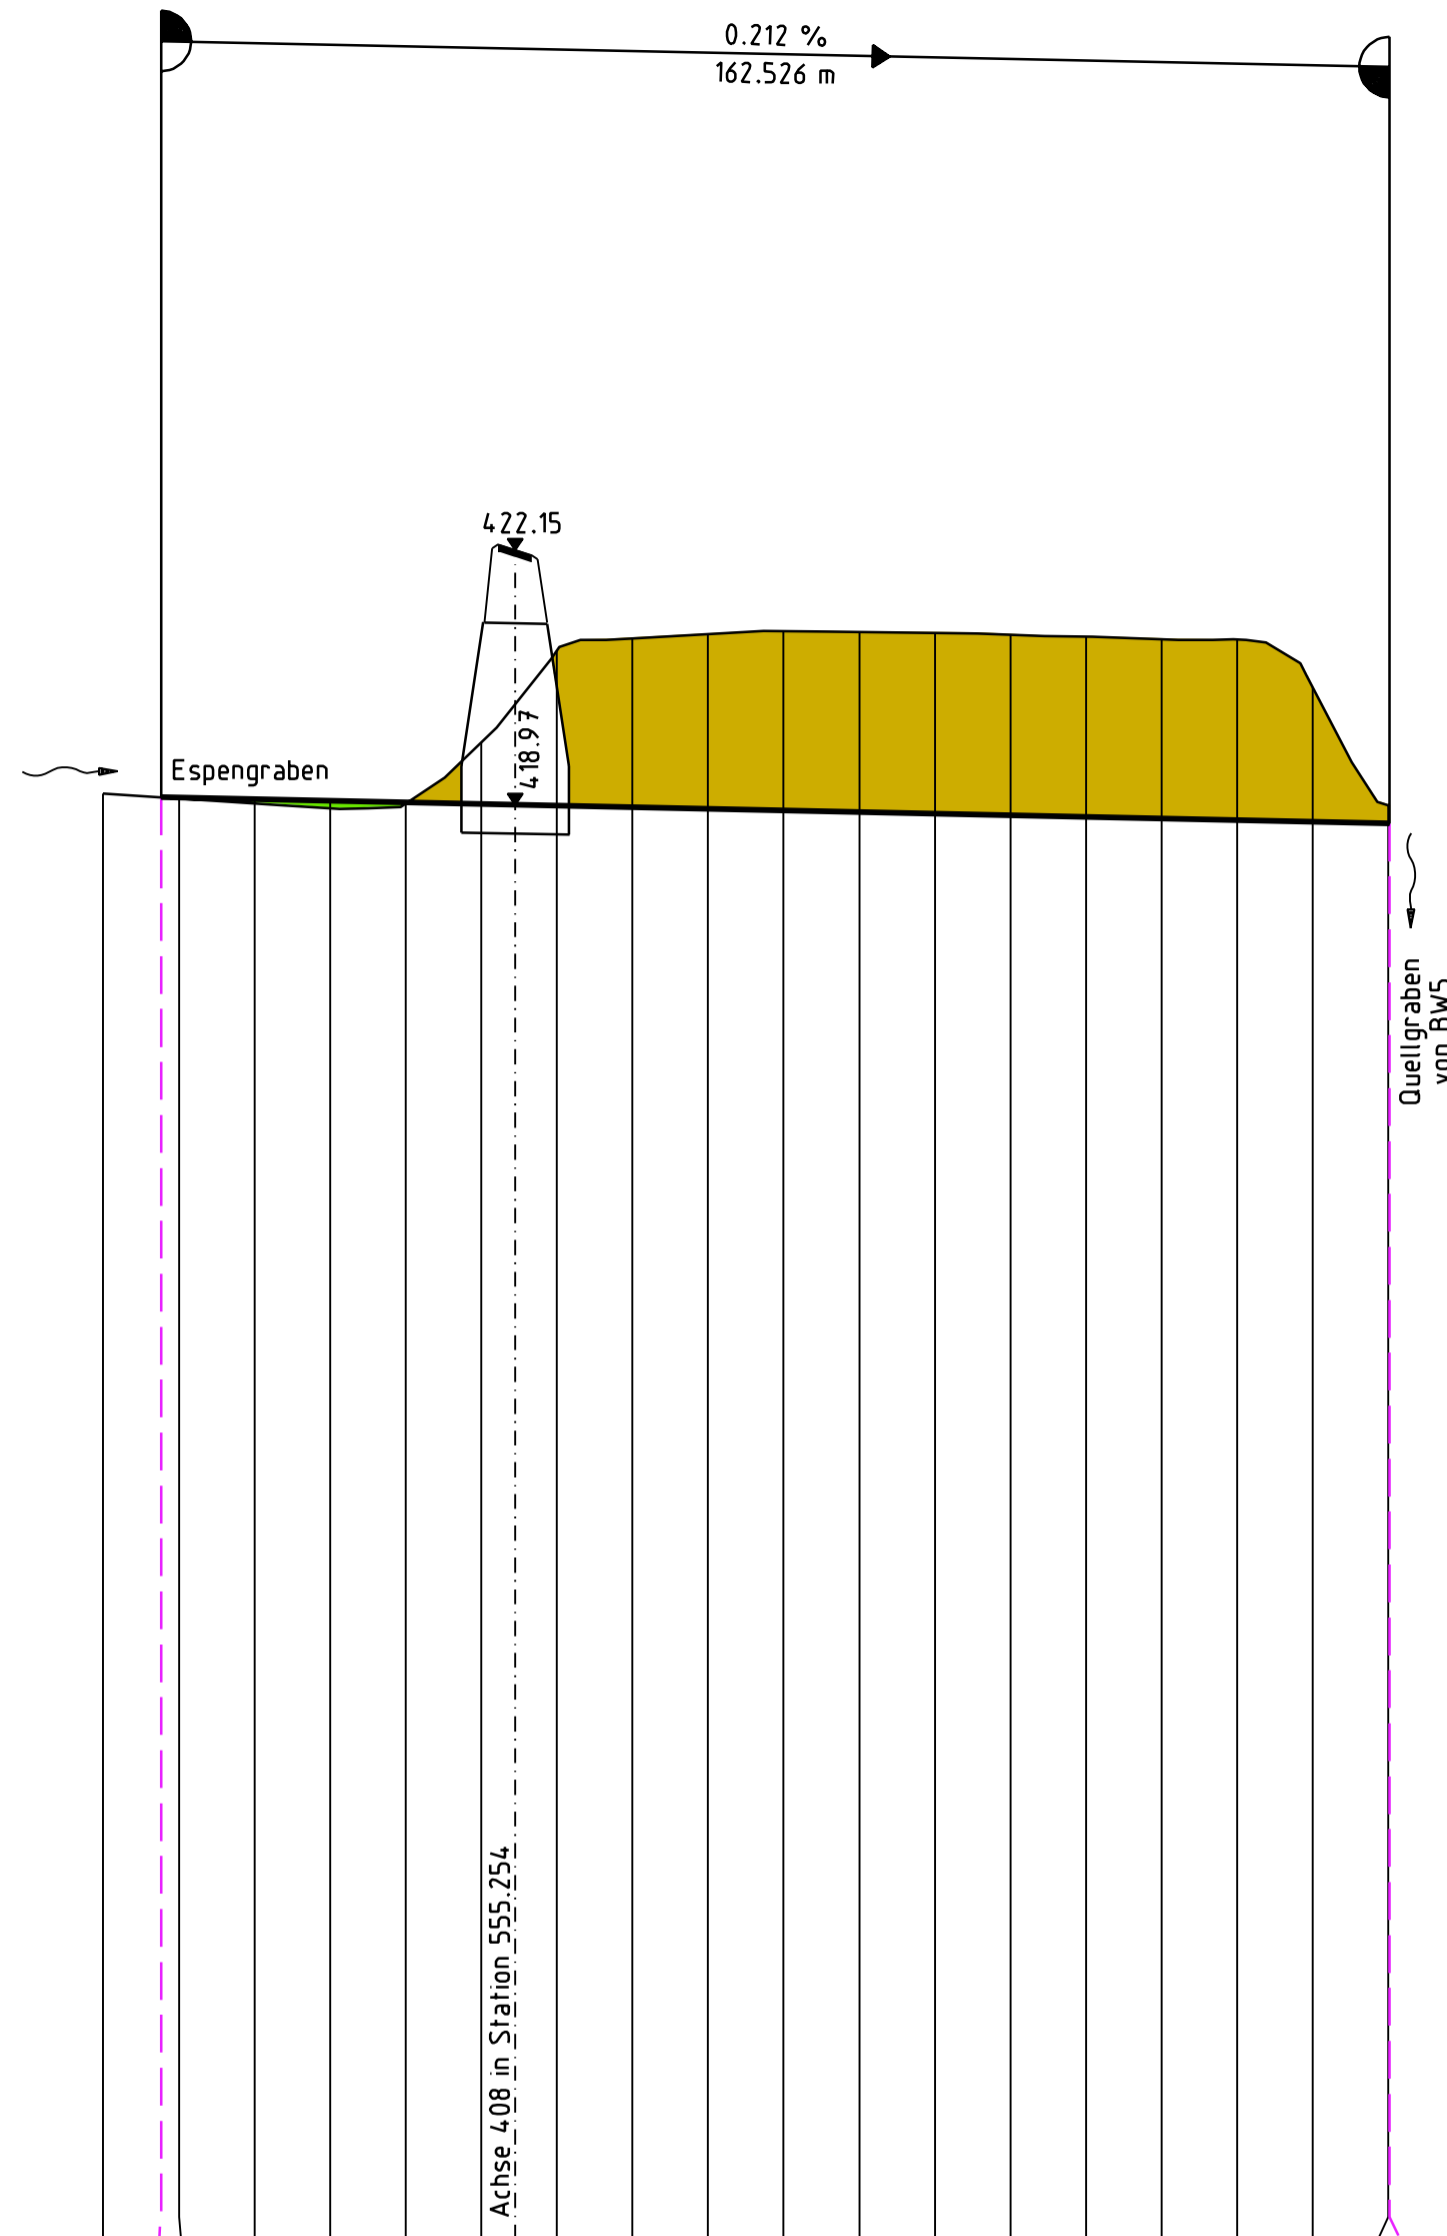

M = 1:1000/100
 NN 400.00

Gradientenhöhen	419.12	419.072	419.067	419.046	419.025	419.003	418.982	418.961	418.940	418.918	418.897	418.876	418.855	418.833	418.812	418.791	418.770	418.748	418.727	418.727
Geländehöhen	419.12	419.06	418.99	418.93	418.99	419.003	419.00	421.01	421.18	421.23	421.27	421.26	421.25	421.22	421.19	421.16	421.16	420.53	418.96	418.727

0+000 2+63/10 20 30 40 50 60 70 80 90 0+100 10 20 30 40 50 60 70 20+16 0+200

Bachverlegung ACHSE 490

Nr.	Art der Änderung	Datum	Name

Entwurfsbearbeitung:

- Verkehrsanlagen
- Wasserwirtschaft
- Bauleist-/Umweltplanung
- Vermessung

INGENIEURBÜRO
DIPL. - ING. K. LANGENBACH GmbH
 BERATENDE INGENIEURE VBI

72488 SIGMARINGEN, In der Au 11
 TEL: 07571/7445-0 FAX: 07571/7445-66 E-Mail: info@langenbach.de

bearbeitet No. geprüft:
 gezeichnet Bo. März 2009 16.03.2009

in Kooperation mit:
 K. Langenbach Dresden GmbH
 Alemannenstraße 15A, 01309 Dresden, Tel.: 0351/31541-0



Landratsamt Bodenseekreis

40	Planänd.	Projekt Nr.				Straßenzug Nr.		
a		A	NS	BG	PNR	A	T	L
b								
c								
d								
Anfangsstation		von Netzknoten			nach Netzknoten			Station
		8	2	2	0	0	1	2
Endstation		8	3	2	2	0	6	0
								1
								5

Straßenbauverwaltung Baden-Württemberg
 Straße: K 7743 neu
 Nächster Ort: Markdorf

Unterlage 8
 Blatt Nr. 4.1
 Datum Zeichen

K 7743 neu
 Ortsumgehung Markdorf
 - Planfeststellung -

Höhenplan
 Maßstab M 1:1000/100

Aufgestellt:
 Friedrichshafen, den 26.03.2009
 Landratsamt Bodenseekreis
 Kreisstraßenbauamt