


**BW 1**  
 Überführung der B33  
 Heersburg-Markdorf  
 Bau-km 4+677,543  
 L.W. = ca. 22,00m  
 L.H. = 4,70m  
 Br.z.w.d.Gel. = 15,00m  
 Kr.W. = 83,465gon  
 Kl.W. = 0,95 m  
 Br.Kl. = nach DIN Fachbericht 101

**BW 2**  
 Überführung (Schrägstelrahmen)  
 Wirtschaftsweg  
 Bau-km 4+807,422  
 L.W. = ca. 22,00m  
 L.H. = 4,70m  
 Br.z.w.d.Gel. = 5,00m  
 Kr.W. = 98,124gon  
 Kl.W. = 0,80-1,15 m  
 Br.Kl. = nach DIN Fachbericht 101

**ZEICHENERKLÄRUNG**

1.01 (II)	40m <sup>2</sup>
1.02 (II)	100m <sup>2</sup>
1.03 (II)	60m <sup>2</sup>
1.04 (II)	20m <sup>2</sup>

**Grundvermerk**  
 Nr. im Grunderwerbsverzeichnis  
 I. Nr. Grunderwerbsplan  
 II. Fl. Nr.  
 öffentliche Wege und Straßen (IIal) für den Träger der Straßenbaulast voraussichtlich zu erwerbende Fläche vorübergehend in Anspruch zu nehmende Fläche voraussichtlich zu erwerbende Fläche für Ausgleich im Zuge des LBP dauernd zu belastende oder zu beschränkende Flächen in qm Flurstücksnummer  
 (I) Gemarkung Ittendorf (II) Gemarkung Klüftern (KI)

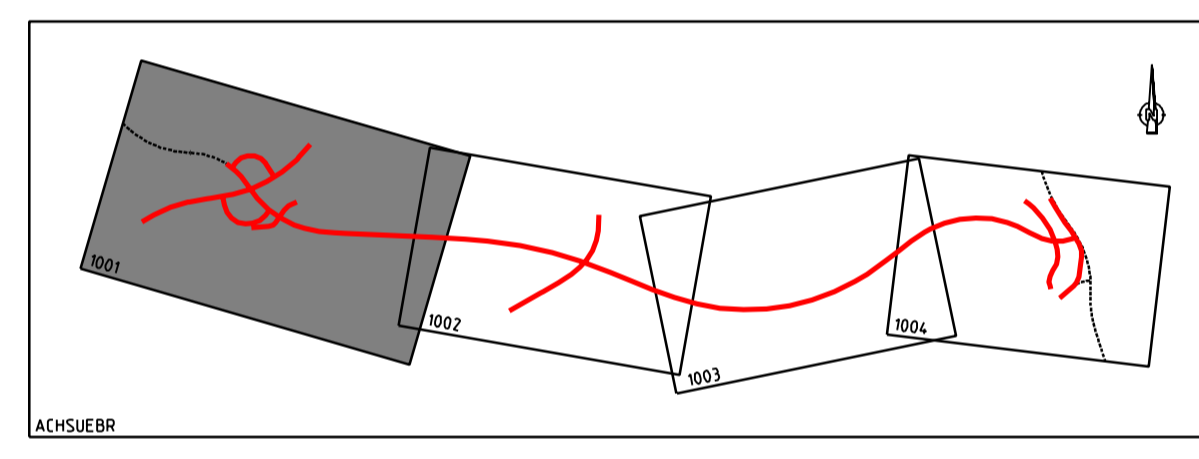

Entwurfssbearbeitung				<b>INGENIEURBÜRO</b> <b>DIPL.-ING. K. LANGENBACH GmbH</b> BERATENDE INGENIEURE VBI
72488 Sigmaringen, in der Au 11 III-09174/15-44 E-Mail: info@langenbach.de K. Langenbach Dresden GmbH Altonaerstraße 15A, 01308 Dresden, Tel.: 0351/31561-0	Standort Nr. gezeichnet Bo	geprüft März 2009	16.03.2009	

**Landratsamt Bodenseekreis**

SO	Planand.	Projektnr.	Strahlennr.
a	A	NS	BS
b		PKR	A T L
c			
d			

von Neulandern nach Neulandern Station  
 Anfangsstation: 82220001 | 82220005 | 21140  
 Endstation: 83220004 | 82220060 | 01155

Straßenbauverwaltung Baden-Württemberg  
 Straße K 7743 neu  
 Nächster Ort: Markdorf

Unterlage 14.1  
 Blatt Nr. 1  
 Datum  
 Zeichen

**K 7743 neu**  
 Ortsumgebung Markdorf  
 - Planfeststellung -  
 Maßstab M 1:1000

Aufgestellt:  
 Friedrichshafen, den 26.03.2009  
 Landratsamt Bodenseekreis  
 Kreisstraßenbauamt