


BW 3
 Überführung
 Wirtschaftsweg
 Bau-km= 5,808.791
 L.W.= ca. 16.50 m
 L.H.= 4,70m
 Br.zw.d.Gel.= 5,00m
 Kr.W.= 75,70 tgon
 KH.= ~ Mitte 0,90 m
 Br.Kl.= nach DIN Fachbericht 101

siehe Randzeichnung
 Grunderwerbsplan Nr. 3

ZEICHENERKLÄRUNG

1.01 (I)	40m ²
	100m ²
	60m ²
105/4	20m ²

Grunderwerb
 Nr. im Grunderwerbsverzeichnis
 1. Nr. Grunderwerbsplan
 01 (I) Nr.
 öffentliche Wege und Straßen (IIa)
 für den Träger der Straßenbaulast
 voraussichtlich zu erwerbende Fläche
 vorübergehend in Anspruch zu
 nehmende Fläche
 voraussichtlich zu erwerbende Fläche
 für Ausgleich im Zuge des LBP
 dauernd zu belastende oder zu
 beschränkende Flächen in qm
 Flurstücksnummer
 x) Gemarkung Ittendorf (I)
 x) Gemarkung Klüffern (Kl)

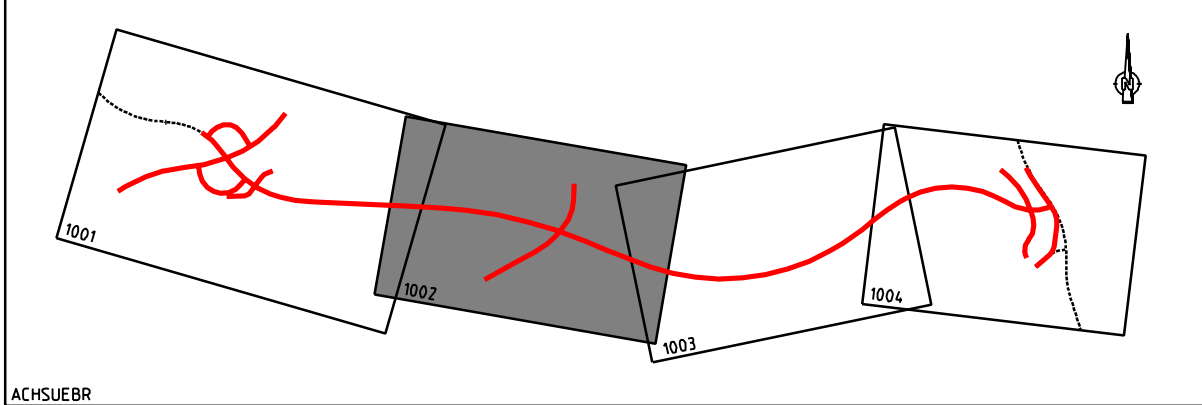

Nr.	Art der Änderung	Datum	Name

Entwurfsbearbeitung

- Verkehrsanlagen
- Wasserwirtschaft
- Baulerf./Überplanung
- Vermessung

INGENIEURBÜRO
DIPL.-ING. K. LANGENBACH GmbH
 BERATENDE INGENIEURE VBI

72488 SIGMARINGEN, In der Au 11
 TEL 03571/445-0 FAX 03571/445-66 E-Mail: info@langenbach.de
 bearbeitet: No. gezeichnet: Bo. geprüft: [Signature]
 in Kooperation mit: K. Langenbach Dresden GmbH, Altmannstraße 15A, 01309 Dresden, Tel.: 0351/31541-0
 März 2009 16.03.2009

Landratsamt Bodenseekreis

KD	Planung	Projekt Nr.	Sträßenzug Nr.
a	A	NS	BIG
b			
c			
d			

von Netznoten	nach Netznoten	Station
Anfangsstation: 82220 001	82220 005	2114 0
Endstation: 83220 004	82220 060	0155

Straßenbauverwaltung Baden-Württemberg
 Straße: K 7743 neu
 Nächster Ort: Markdorf

Unterlage 14.1
 Blatt Nr. 2
 Datum
 Zeichen

K 7743 neu
 Ortsumgehung Markdorf

bearbeitet
 gezeichnet
 geprüft

Grunderwerbsplan
 Maßstab M 1:1000

- Planfeststellung -

Aufgestellt:
 Friedrichshafen, den 26.03.2009
 Landratsamt Bodenseekreis
 Kreisstraßenbaumeister