



Randzeichnung M 1:2500

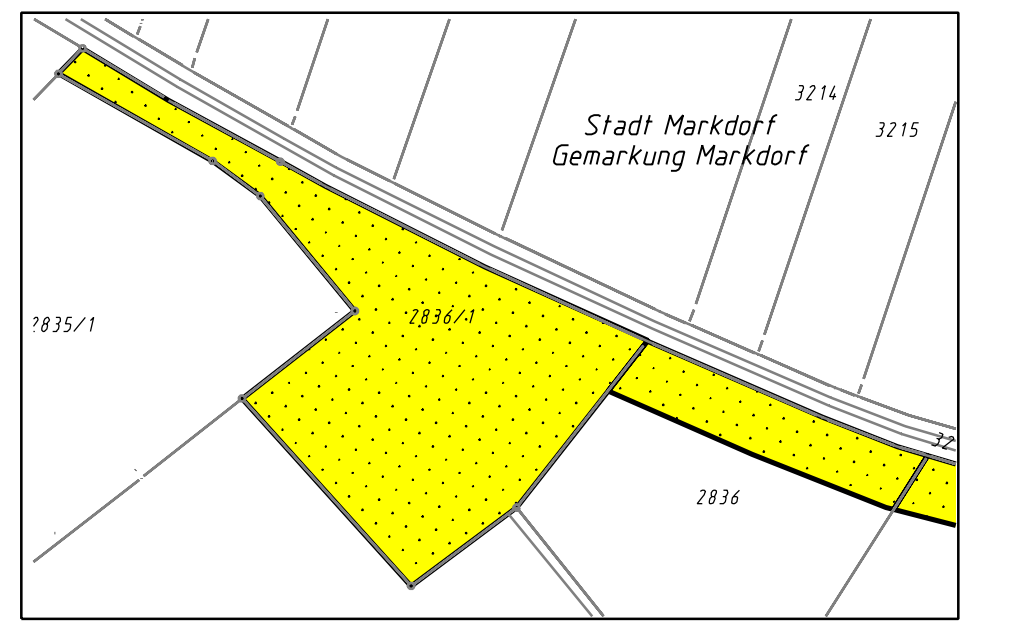

ZEICHENERKLÄRUNG

1.01 (I)	40m ²
	100m ²
	60m ²
105/4	20m ²

Grunderwerb
 Nr. im Grunderwerbsverzeichnis
 Nr. Grunderwerbsplan
 01 Flg. Nr.
 (K) öffentliche Wege und Straßen (lita) für den Träger der Straßenbaulast voraussichtlich zu erwerbende Fläche vorübergehend in Anspruch zu nehmende Fläche
 (I) für Ausgleich im Zuge des LBP dauernd zu belastende oder zu beschränkende Flächen in qm Flurstücksnummer
 x) Gemarkung Itterdorf (I)
 x) Gemarkung Kluffern (KI)

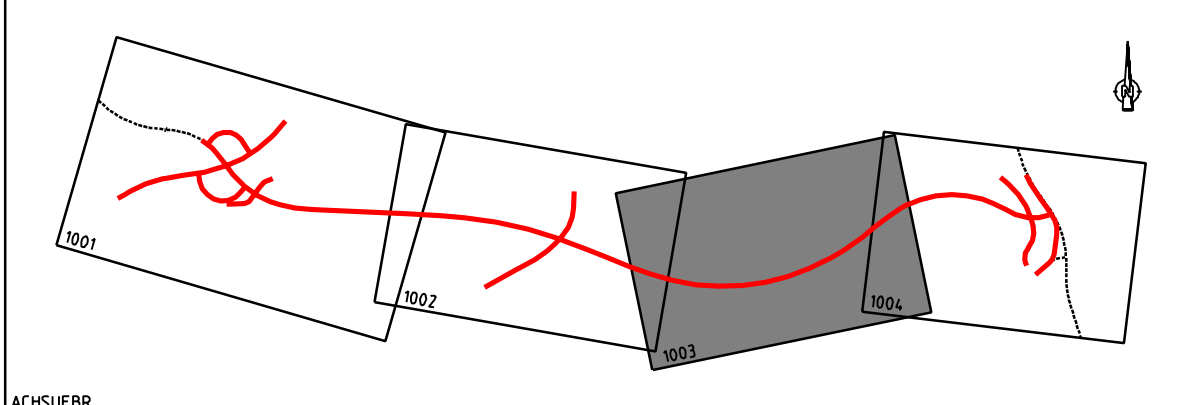

Nr.	Art der Änderung	Datum	Name

INGENIEURBÜRO
 DIPL.-ING. K. LANGENBACH GmbH
 BERATENDE INGENIEURE VBI

72488 SIGMARINGEN, In der Au 11
 TEL: 03571/455-0 FAX: 03571/455-66 E-Mail: info@langenbach.de

bearbeitet: No. geprüft:
 gezeichnet: Bo.

in Kooperation mit:
 K. Langenbach Dresden GmbH
 Altmannstraße 15A, 01309 Dresden, Tel.: 0351/3151-1-0

Marz 2009 16.03.2009

Landratsamt Bodenseekreis

40	Planand.	Projekt Nr.	Sträßenzug Nr.
a	A	NS	BG
b			
c			
d			

von Netznoten	nach Netznoten	Station
Anfangsstation: 82220 001	82222 005	2 14 0
Endstation: 83222 004	82222 060	0 155

Straßenbauverwaltung Baden-Württemberg
 Straße: K 7743 neu
 Nächster Ort: Markdorf

Unterlage 14.1
 Blatt Nr. 3
 Datum Zeichen

K 7743 neu
 Ortsumgehung Markdorf

- Planfeststellung -

Aufgestellt:
 Friedrichshafen, den 26.03.2009
 Landratsamt Bodenseekreis
 Kreisstraßenbaumeister

bearbeitet
 gezeichnet
 geprüft

Grunderwerbsplan
 Maßstab M 1:1000