STATION
6+600.000
6+940.000
7+120.000
7+300.000

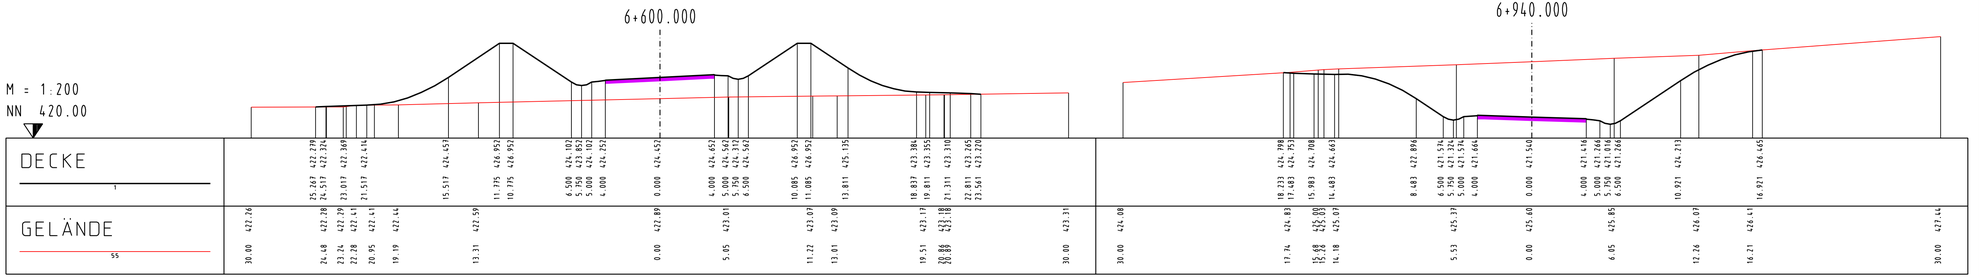

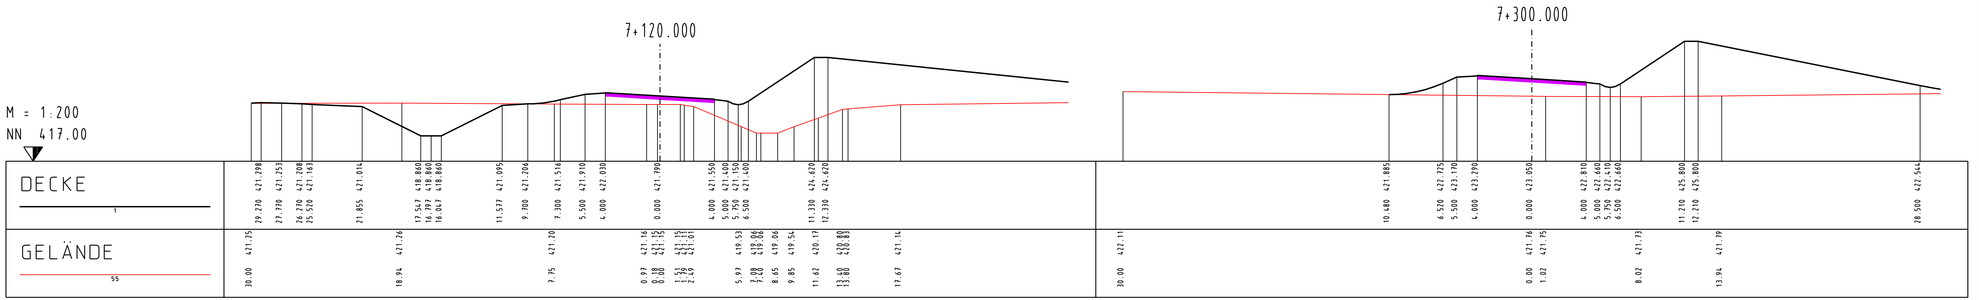

Achse 100
K 7743

Ingenieurbüro Dipl.-Ing. K. Langenbach GmbH, Sigmaringen	
K 7743 neu Ortsumgehung Markdorf Planfeststellung	Datum 16.03.09 Anlage 15.1 Blatt Nr. 2
Kennz. Querprofile	M 1:200