


Regelquerschnitt 1

Achse 1 - Kreisstraße K 7750

Bereich Baubeginn Bau-km 0-020.00 bis Bau-km 0+240.00

M. 1:50

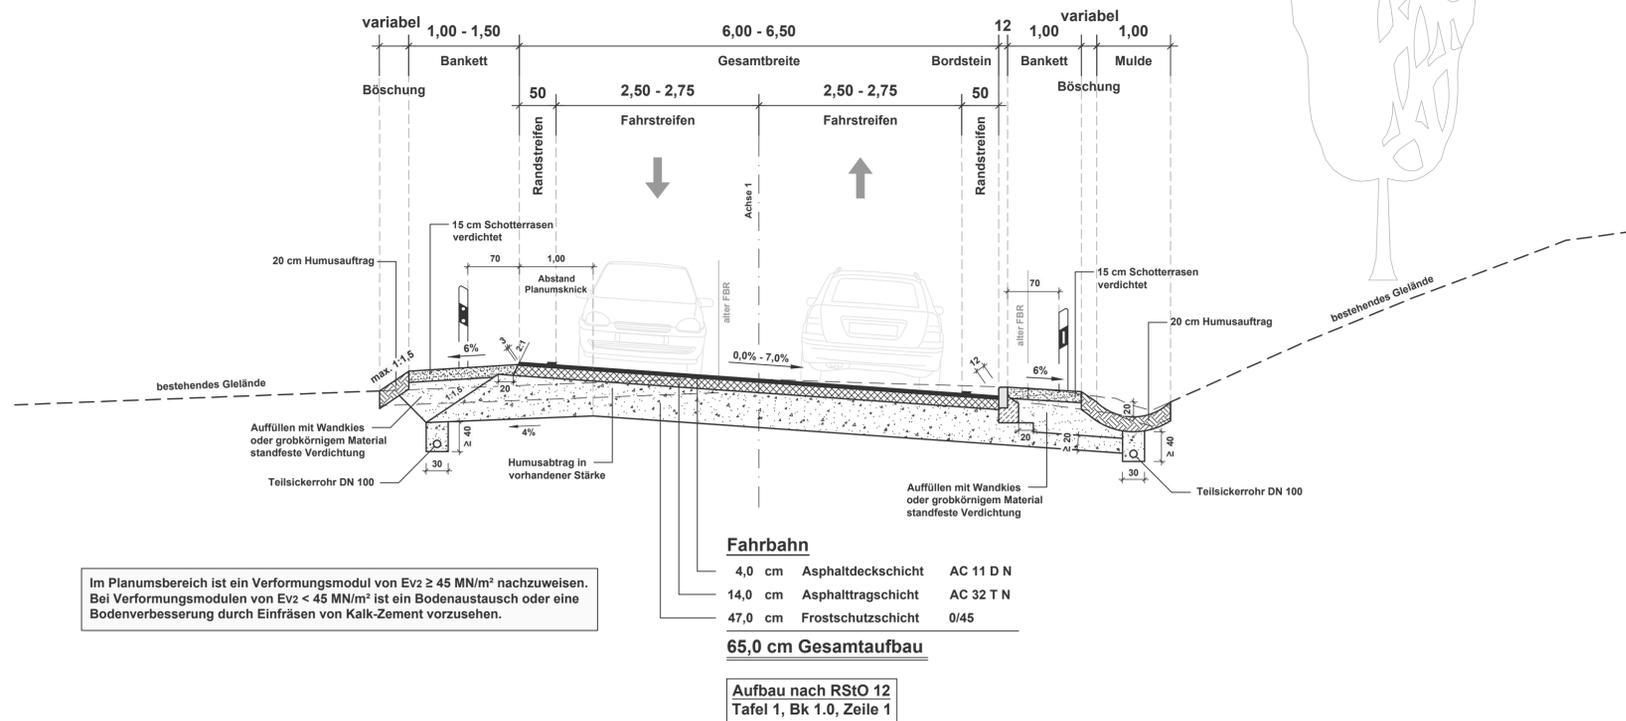


Regelquerschnitt 2

Achse 1 - Kreisstraße K 7750

Bereich Bau-km 0+260.00 bis Bau-km 0+360.00

M. 1:50

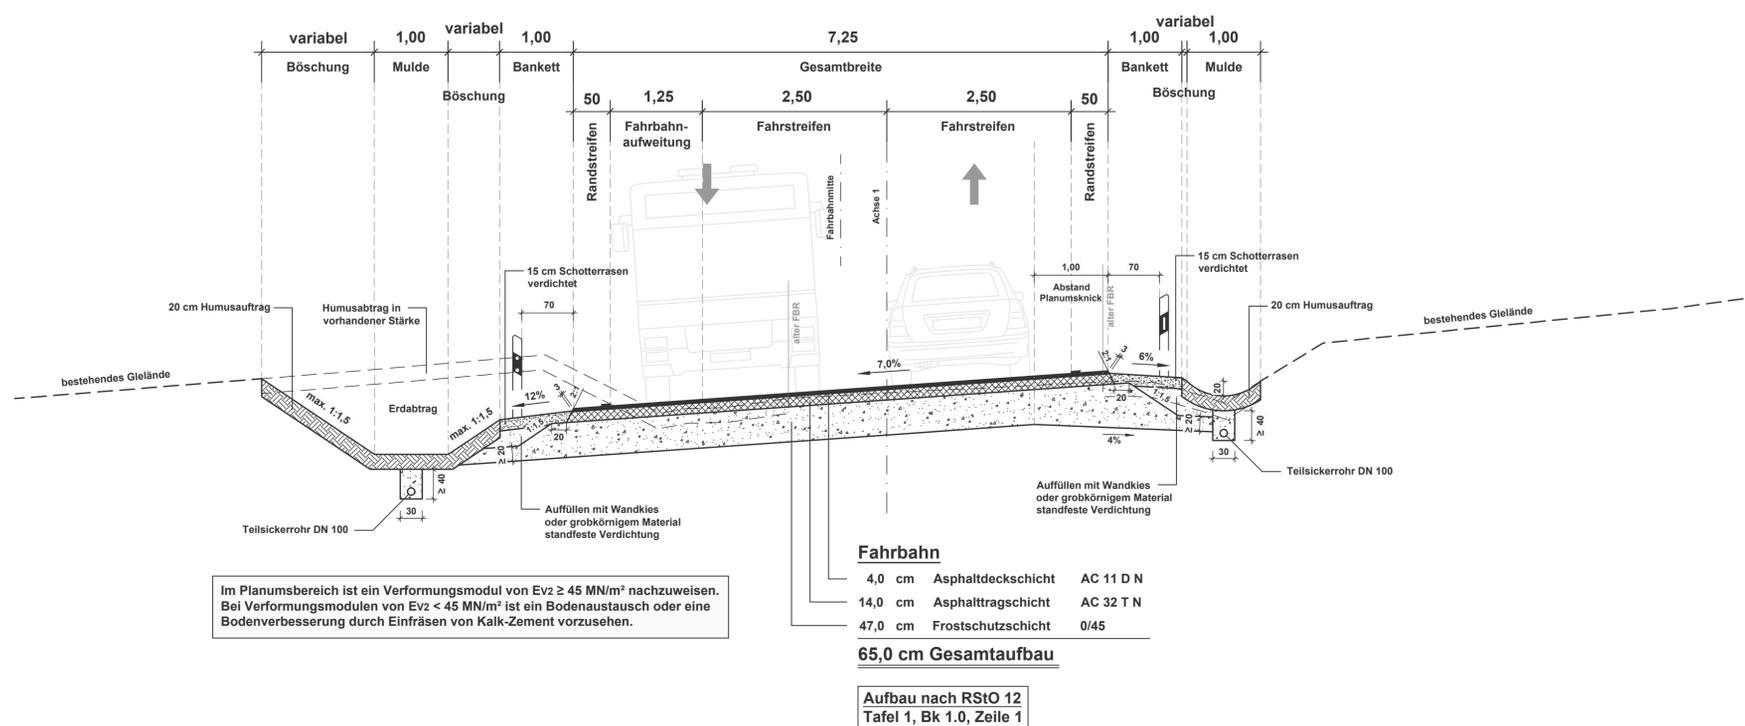

Kovacic Ingenieure GmbH Beratende Ingenieure 72488 Sigmaringen Josefinenstrasse 7 ingeneure@kovacic.de Telefon: 07571/6450-0 Telefax: 07571/6450-50 www.kovacic.de	gezeichnet	09.06.2021	Schäfer
	geprüft	09.06.2021	Schwobow
	freigegeben	09.06.2021	J. Heberich

LANDRATSAMT BODENSEEKREIS	bearbeitet		

Nr.	Art der Änderung	Datum	Name

	von Netzknoten	nach Netzknoten	Station
Anfangsstation	8 2 2 2 0 1 0 A	8 2 2 2 0 1 3	4 9 8 8
Endstation	8 2 2 2 0 1 3	8 2 2 2 0 1 8	2 1 9 9

Lagesystem:	GK <input type="checkbox"/>	UTM <input checked="" type="checkbox"/>	Stand Kataster:	07 / 2019
Höhensystem:	NN <input type="checkbox"/>	NHN <input checked="" type="checkbox"/>	Bestandsvermessung:	12 / 2019

Vorplanung

Straßenbauverwaltung Baden - Württemberg	Unterlage	Unterlage
Straße: K 7750	Blatt-Nr. 14.1	Regelquerschnitte
Nächster Ort: Harresheim / Roggenbeuren	Bau-km 0-020.00 bis 0+360.00	Maßstab: 1 : 50
PROJIS-Nr.: -		
PSP- Element:		

K 7750 - Fahrbahnausbau zwischen Harresheim und Roggenbeuren Bau-km 0-020 bis 2+189	
Aufgestellt: Landratsamt Bodenseekreis Straßenbaumt - Planung Glärnichstraße 1-3, Raum G 208 Friedrichshafen, den	Genehmigt: