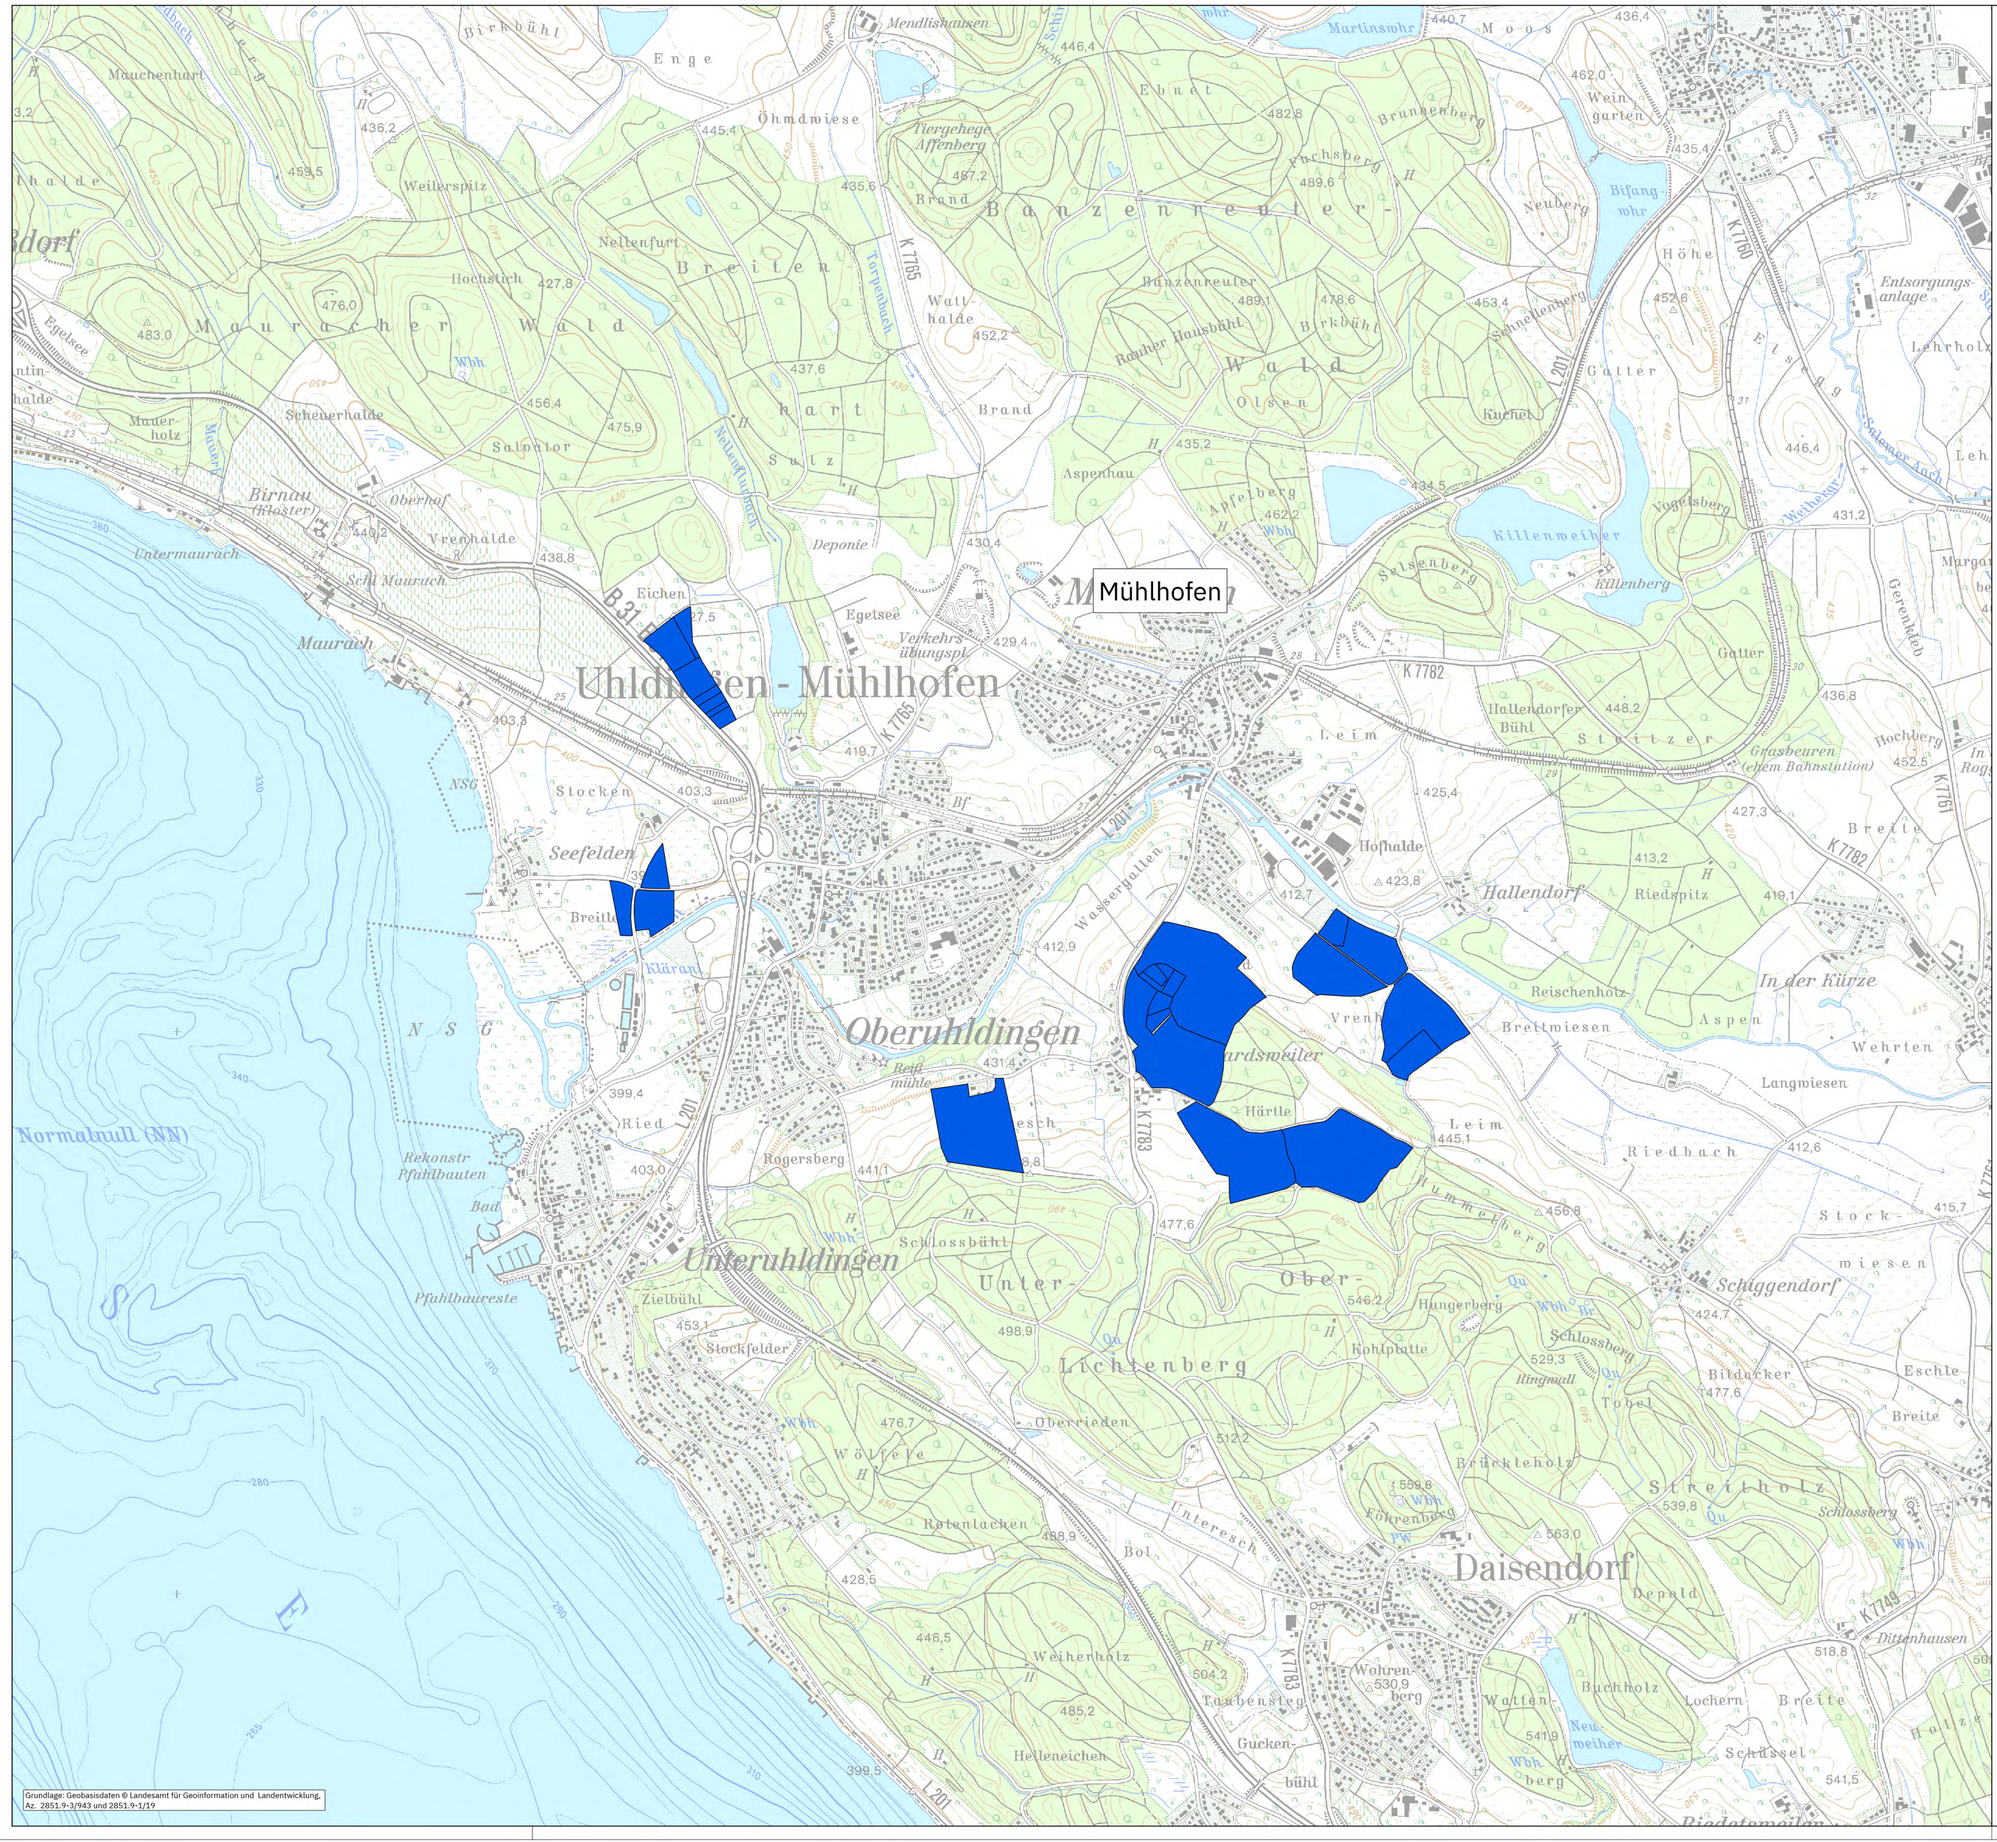

Legende

Betriebe Wasserverband Salemertal

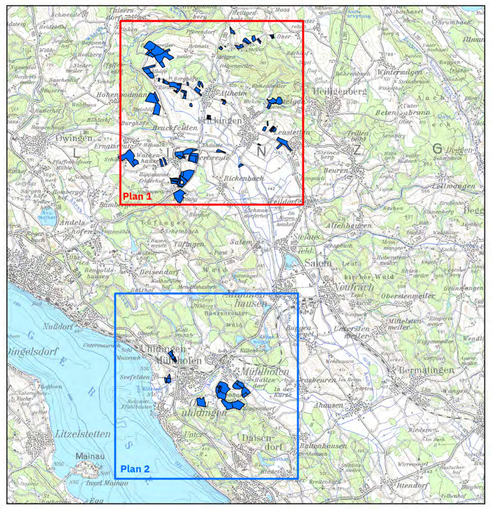

0 500 1.000 Meter

N

EBERHARD LANDSCHAFTSARCHITEKTEN
UMWELT. LANDSCHAFT. FREIRAUM.

August-Borsig-Straße 13 | 78467 Konstanz | eberhard-landschaftsarchitekten.de

Wasserverband Salemertal

Übersichtslageplan Süd

Plan Nr.:	2
Maßstab:	1 : 10.000
Datei:	167-23_Wasserverband _Salemertal.aprx
Datum:	08.07.2024
gez.:	JD
geändert:	
Datum:	Name: