


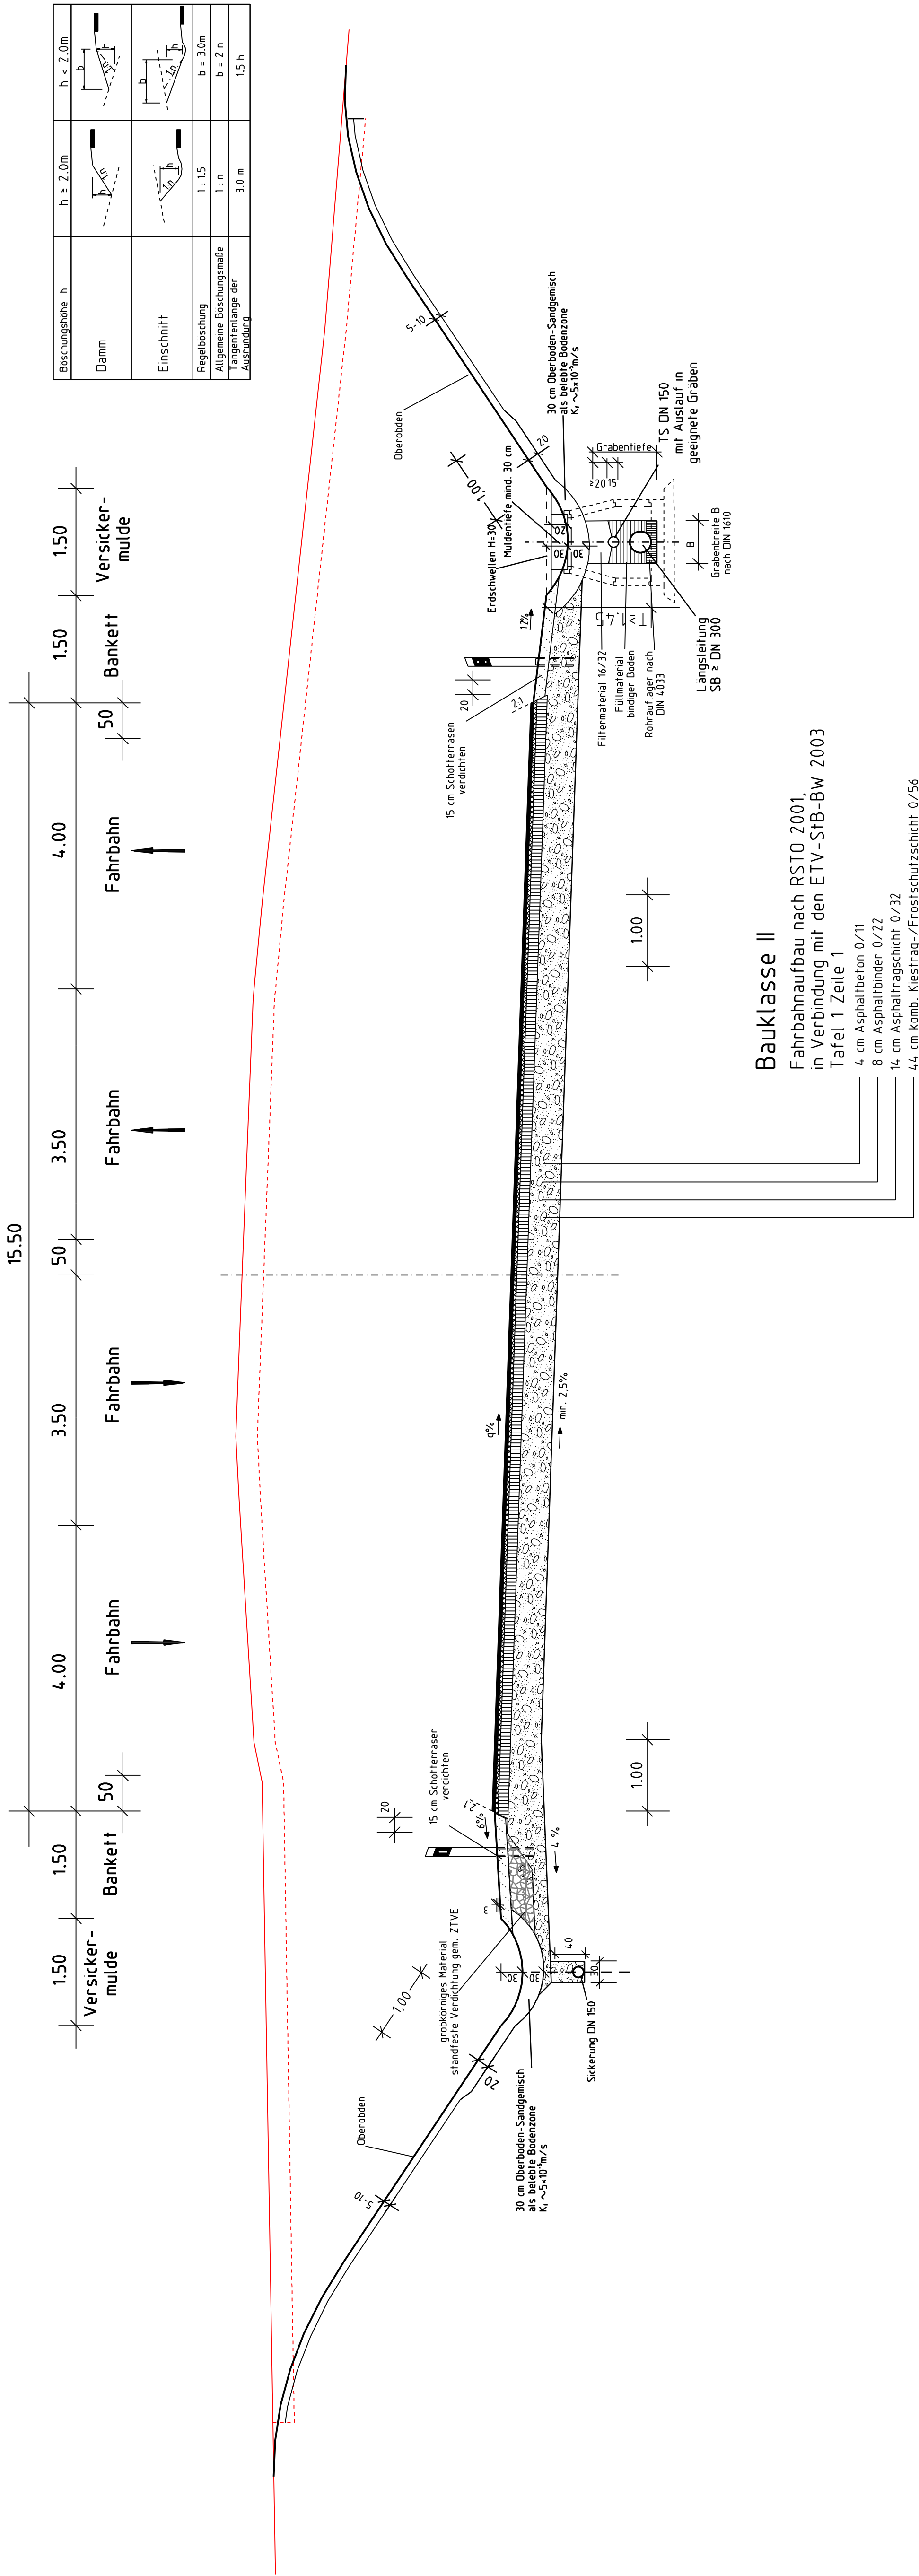

70 cm Gesamtaufbaustärke

Boschungshöhe h	h ≥ 2,0m	h < 2,0m
Damm		
Einschnitt		
Regelboschung	1 : 1,5	b = 3,0m
Allgemeine Boschungsmasse	1 : n	b = 2 n
Tangentenlänge der Ausladung	3,0 m	1,5 h

INGENIEURBÜRO
DIPL. - ING. K. LANGENBACH GmbH
BERATENDE INGENIEURE VBI

- Verkehrsanlagen
- Wasserwirtschaft
- Bauleit-/Umweltplanung
- Vermessung

72488 SCHARINGEN, In der Au 11
TEL 0351/7445-0 FAX 0351/7445-66 E-Mail: info@langenbach.de
in Kooperation mit:
K. Langenbach Dresden GmbH
Altenannenstraße 15A, 01309 Dresden, Tel.: 0351/31541-0

bearbeitet: No
gezeichnet: Bo
August 2013
10.09.2013

Landratsamt Bodenseekreis

40	Planh.	A	NS	BG	PNR	A	T	L	Straßenzug Nr.
a									
b									
c									
d									
Anfangsstation	8220001	8222005	8222005	8222005	8222005	8222005	8222005	8222005	2140
Endstation	8322004	8222004	8222004	8222004	8222004	8222004	8222004	8222004	0155

Straßenbauverwaltung Baden-Württemberg	Unterlage 6
Straße: K 7743 neu	Blatt Nr. 4 A
Nächster Ort: Markdorf	Datum Zeichen
K 7743 neu Ortsumgehung Markdorf - Planfeststellung -	bearbeitet
	gezeichnet
	geprüft
Regelquerschnitt L 207	
Maßstab M 1:50	

Aufgestellt:	
Friedrichshafen, den 26.09.2013	
Landratsamt Bodenseekreis	
Kreisstraßenbauamt	