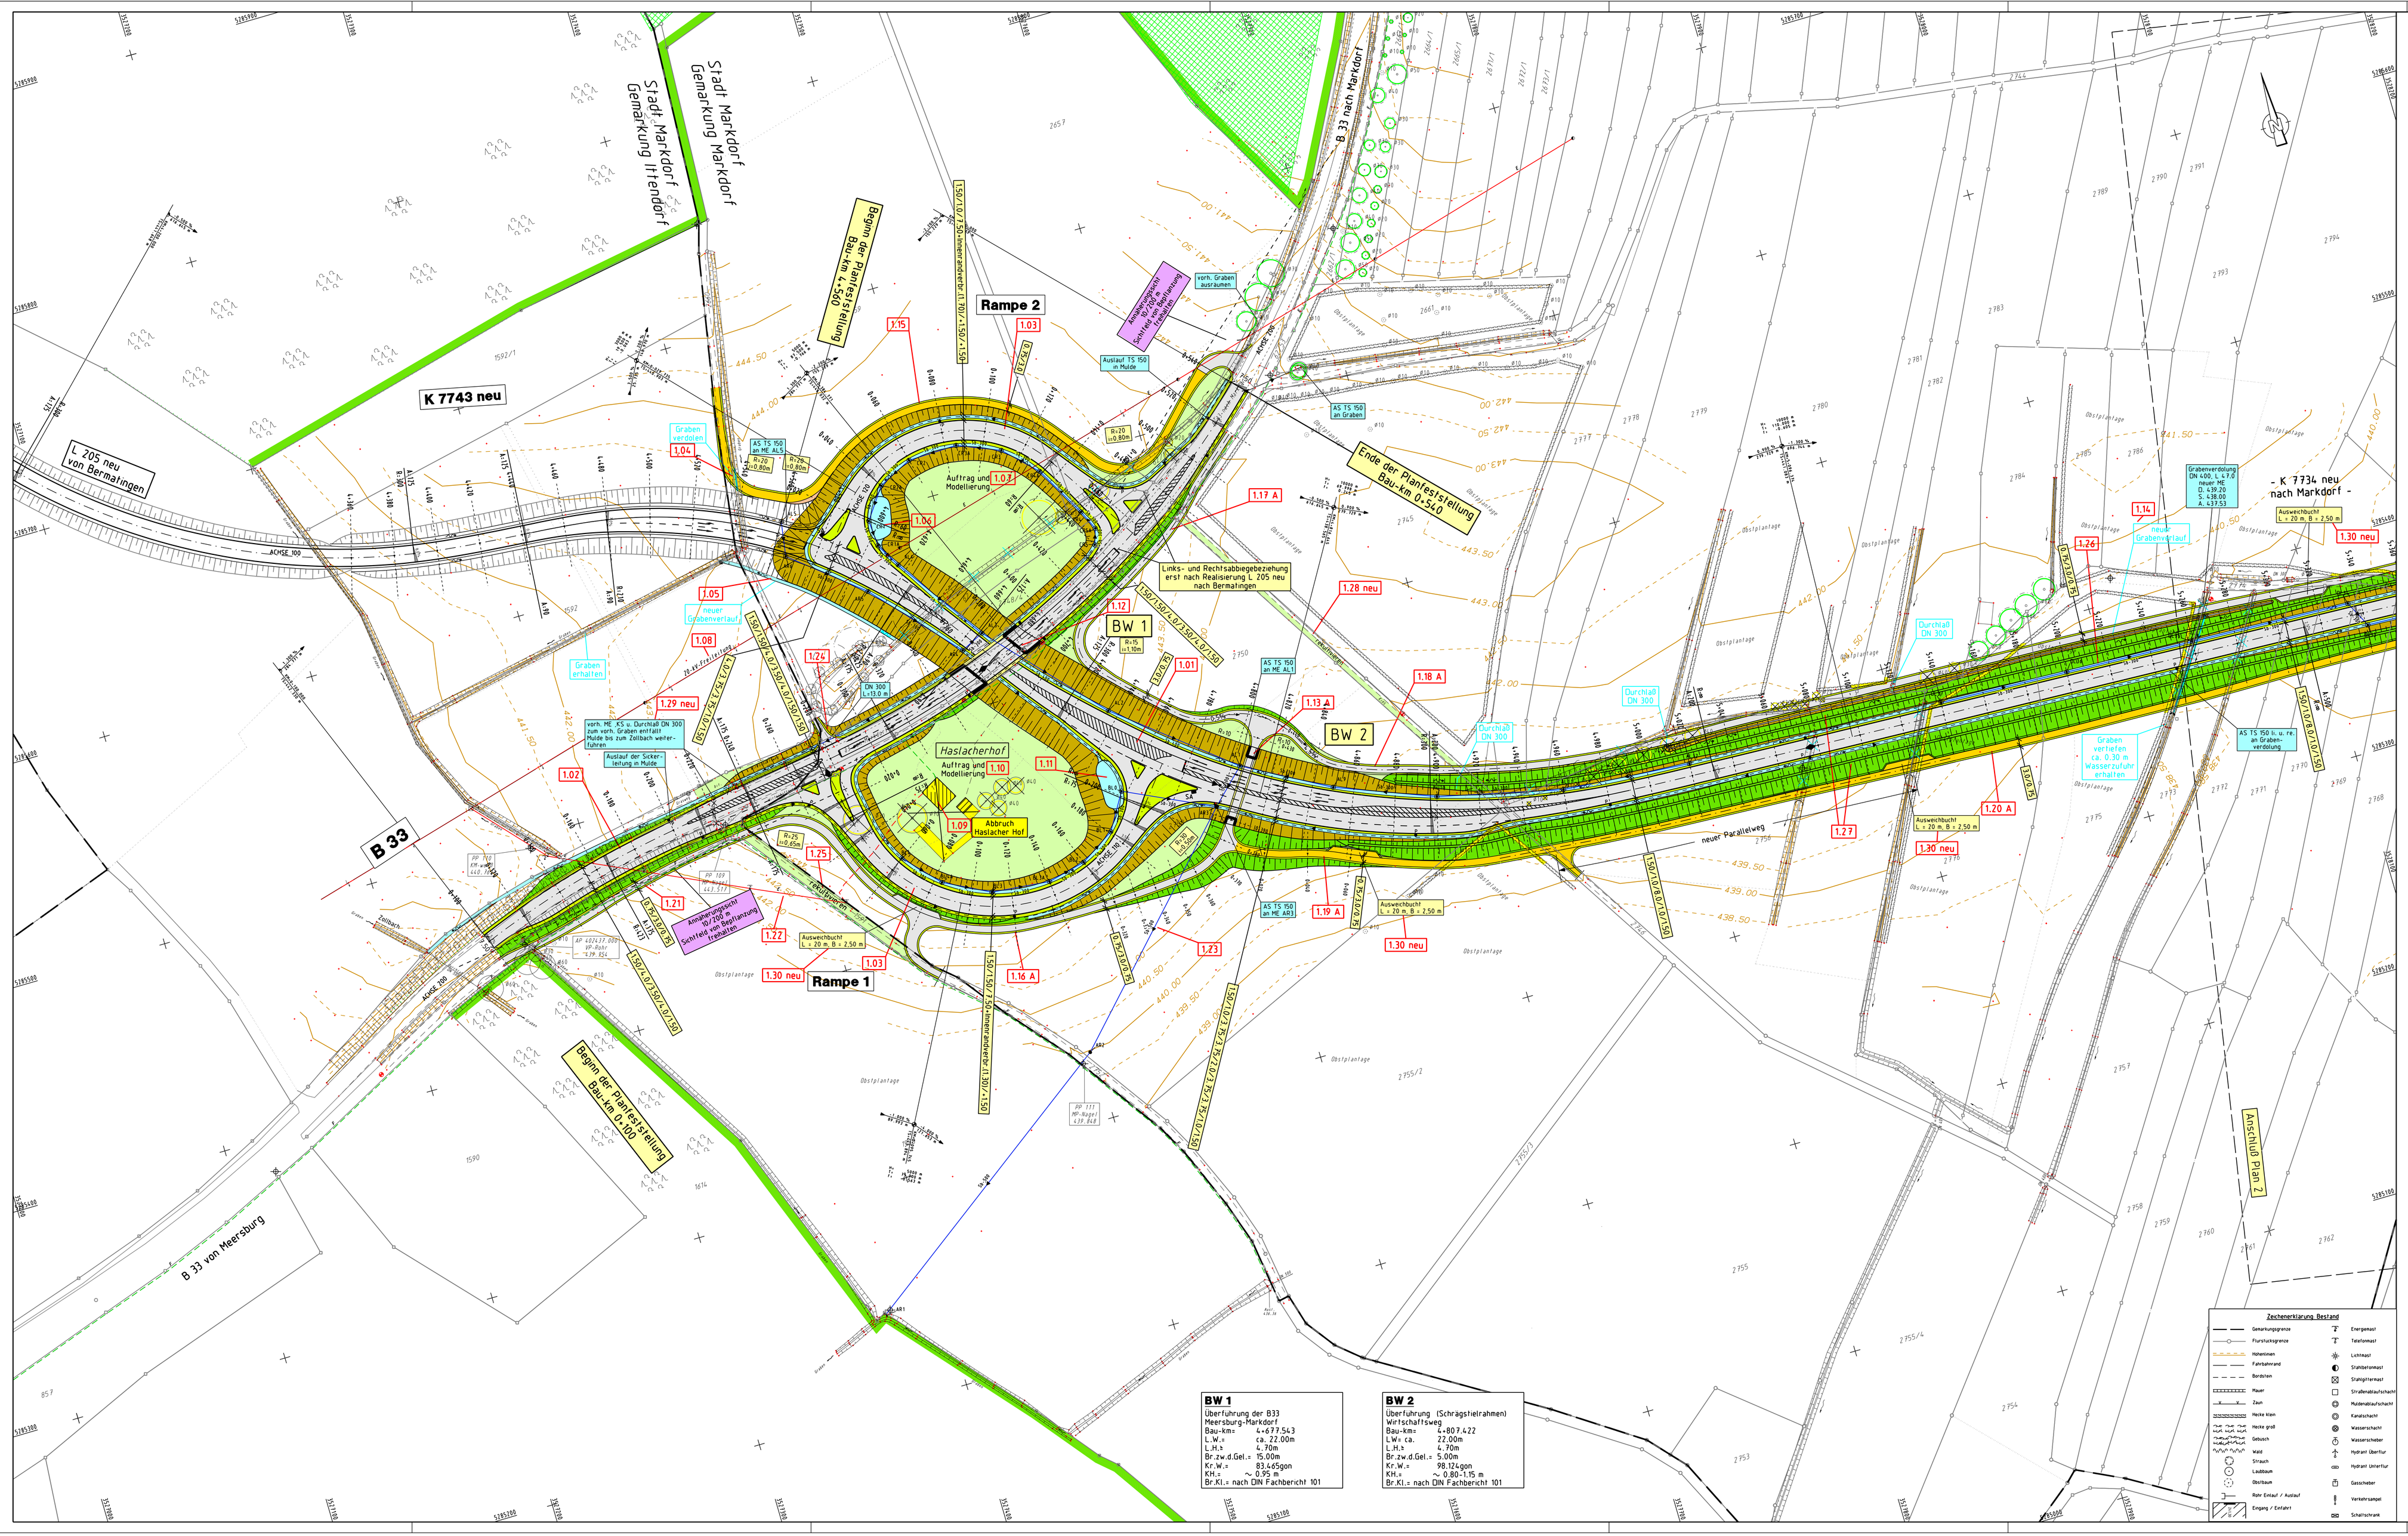

BW 1
Überführung der B33
Meersburg-Markdorf
Bau-km= 4+677.543
L.W.= ca. 22.00m
L.H.= 4.70m
Br.zw.d.Gel.= 15.00m
Kr.W.= 83.465gon
KH.= ~ 0.95 m
Br.Kl.= nach DIN Fachbericht 101

BW 2
Überführung (Schrägsteirahmen)
Wirtschaftsweg
Bau-km= 4+807.422
L.W.= ca. 22.00m
L.H.= 4.70m
Br.zw.d.Gel.= 5.00m
Kr.W.= 98.124gon
KH.= ~ 0.80-1.15 m
Br.Kl.= nach DIN Fachbericht 101

Zeichenerklärung Bestand

- Gemarkungsgrenze
- Flurstücksgrenze
- Hohlmessen
- Fahrbahnrand
- Bordstein
- Mauer
- Zaun
- Hecke klein
- Hecke groß
- Gebüsch
- Wald
- Strauch
- Laubbaum
- Obstbaum
- Rohr Einlauf / Auslauf
- Eingang / Einfahrt
- Energiemast
- Telefonmast
- Lichtmast
- Stahlbetonmast
- Stahlgittermast
- Straßenablaufschacht
- Mulden-Ablaufschacht
- Kanalschacht
- Wasserschacht
- Wasserschieber
- Hydrant Überflur
- Hydrant Unterflur
- Gasschieber
- Verkehrsangel
- Schaltschrank

Zeichenerklärung

- Neigungsdreieckpunkt mit Angabe von Gefälle (-) u. Steigung (+) in Prozent, Länge der Gefäll- (Steigungs-) Strecke und Halbmesser
- ggbl./vorh. Straßenablauf
- Hochpunkt
- Tiefpunkt
- 2.5 % Fahrbahnquerneigung
- ggbl. Leitung DN 300 mm, mit Schacht u. Fließrichtungspfeil
- Muldenablaufschacht
- Sickerleitung mit Prüfschacht
- vorh. Baum / entfallender Baum
- Gebäudeabbruch
- Amphibienleinrichtung
- Schutzzaun für Zauneidechse
- Baulichgrenze
- Feldweg geplt. bit./Schotter
- Einschnittsböschung
- Entwässerungsmulde
- Bankett
- befestigte Fahrbahn
- Bankett Fahr- / Radweg Gemischnutzung
- FFH-Gebiet DE-8120-341
- Wasserschutzgebiet Bodensee-Wasserversorgung
- BSG Biotop Nr.5.3.
- Flächen für landschaftspflegerische Maßnahmen außerhalb des nach § 1 Abs. 4a, 6 BNatG anwendbaren Straßenbaugesetzes mit Maßnahmen-Nr.
- HQ 100 Überschwemmungsflächen 100 jährig
- HQ 50 50 jährig
- HQ 20 20 jährig
- 1.05 Laufende Nummer im Bauwerksverzeichnis 1.= Nummer des betreffenden Lageplanes 05.= fortlaufende Nummer der Objekte
- 1.05 A Änderung im Bauwerksverzeichnis
- BK 100 Bohrsonderung
- Abgrenzung Start- u. Landebahn Segelflugplatz vorh./vertragl.

Zeichenerklärung Leitungen Bestand/Planung

- Gasleitung
- Fernmeldeleitung /-kabel
- Wasserleitung
- Energieleitung /-kabel
- Hochspannungsleitung
- Fernwarnleitung
- vorh. Mischwasserleitung (Sammelkanal)
- Schmutzwasserdruckltg.
- DN 500 vorh. Entwässerungsleitung mit Angabe der Fließrichtung und des Durchmessers

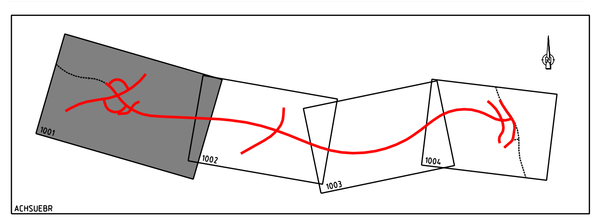

Nr.	Art der Änderung	Datum	Name

Entwurfsbearbeitung
Verkehrsanlagen
Wasserwirtschaft
Bauleitplanung/Umweltplanung
Vermessung

INGENIEURBÜRO
DIPL. - ING. K.LANGENBACH GmbH
BERATENDE INGENIEURE VBI

72488 SIGMARINGEN, in der Au 11
TEL.07571/5-0 - FAX 07571/5-20 E-Mail: info@langenbach.de
in Kooperation mit
K. Langenbach Dresden GmbH
Altmarktstraße 15A, 01069 Dresden, Tel.: 0351/31541-0

bearbeitet: NO
gezeichnet: Bo
August 2013
geprüft:
10.09. 2013

Landratsamt Bodenseekreis

LD	Planungsbereich	Projekt Nr.					Straßenzug Nr.		
4		A	NS	BG	PNR		A	T	L
5									
7									
8									

	von Netzknoten	nach Netzknoten	Station
Anfangsstation	8 2 2 0 0 0 1	8 2 2 2 0 0 5	2 1 4 0
Endstation	8 3 2 2 0 0 4	8 2 2 2 0 6 0	0 1 5 5

Straßenbauverwaltung Baden-Württemberg
Straße K 7743 neu
Nächster Ort: Markdorf

Unterlage 7
Blatt Nr. 1 A

	Datum	Zeichen
bearbeitet		
gezeichnet		
geprüft		

K 7743 neu

Ortsumgehung Markdorf

- Planfeststellung -

Lageplan

Maßstab M 1:1000

Aufgestellt:
Friedrichshafen, den 26.09.2013
Landratsamt Bodenseekreis
Kreisstraßenbauamt

K7743NAB 100LD.PLT 24.09.10