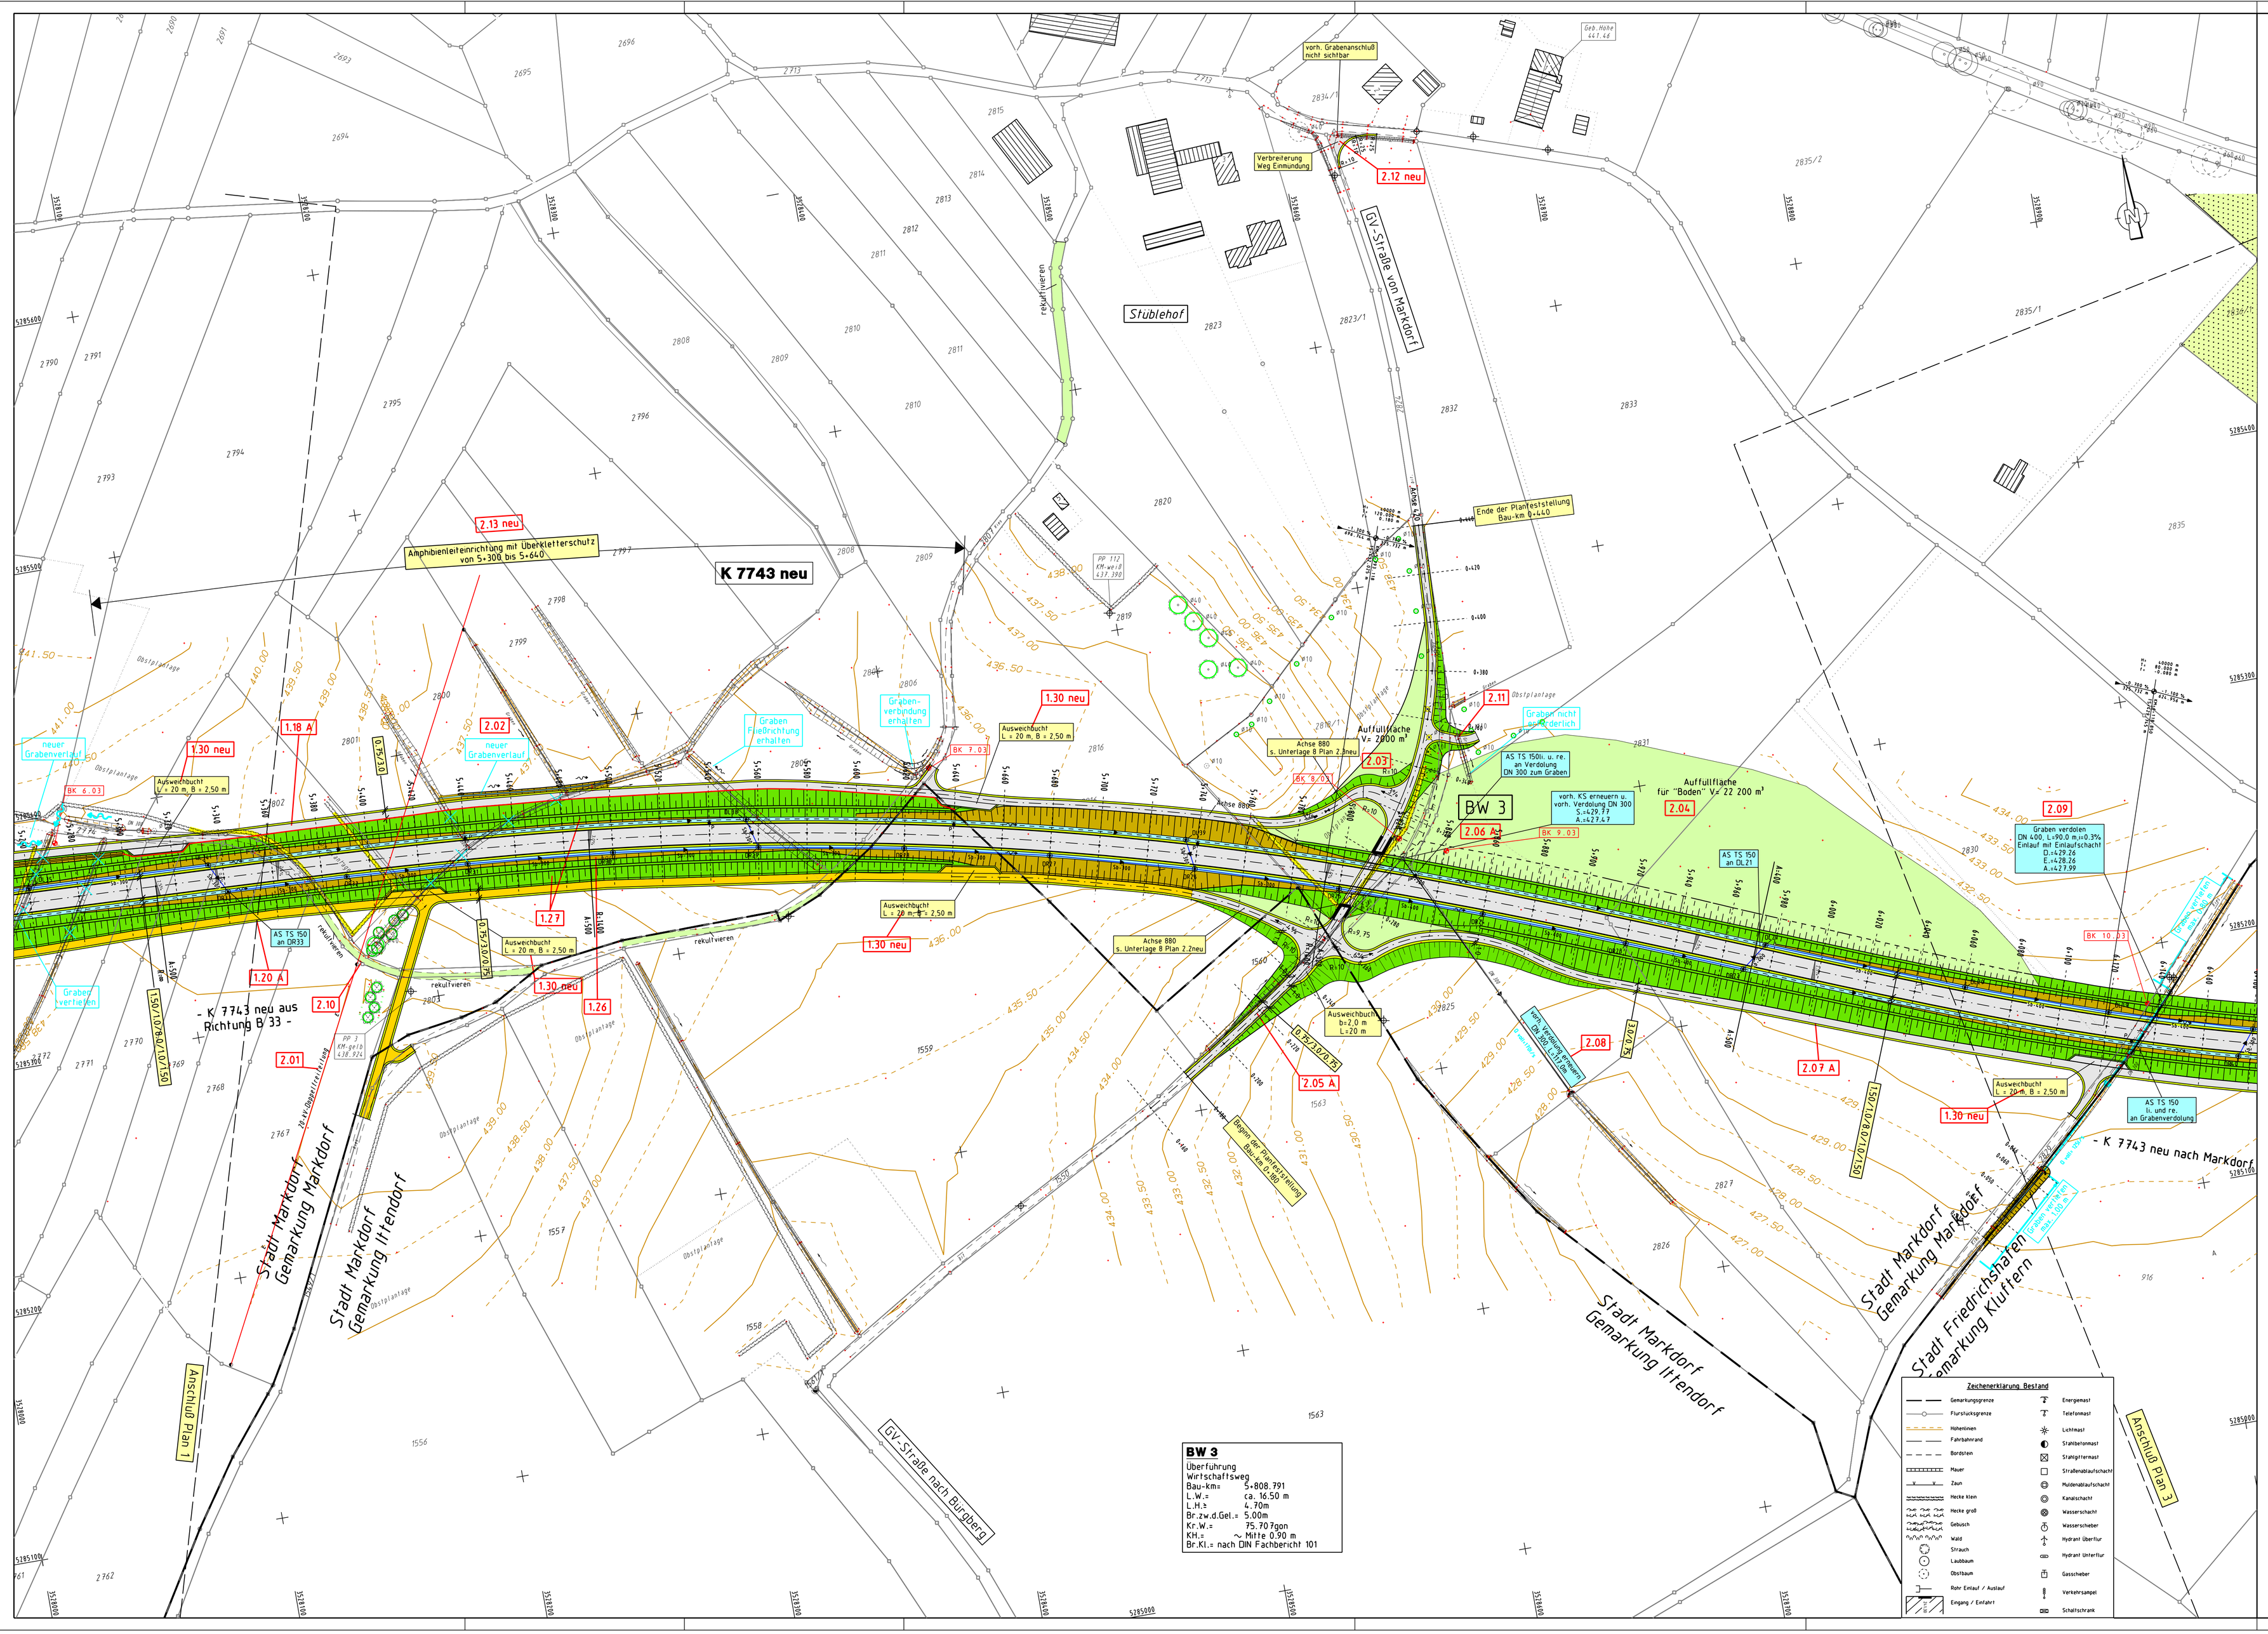

BW 3
Überführung
Wirtschaftsweg
Bau-km= 5+808.791
L.W.= ca. 16.50 m
L.H.= 4.70m
Br.zw.d.Gel.= 5.00m
Kr.W.= 75.70gon
KH.= ~ Mitte 0.90 m
Br.Kl.= nach DIN Fachbericht 101

Zeichenerklärung:

- Neigungsbrechpunkt mit Angabe von Gefälle (-) u. Steigung (+) in Prozent, Länge der Gefäll- (Steigungs-) Strecke und Halbmesser
- gepl./vorh. Straßenablauf
- Hochpunkt
- Tiefpunkt
- 2.5 % Fahrbahnquerneigung
- DN 300 gepl. Leitung, DN 300 mm, mit Schacht u. Fließrichtungspfeil
- Muldeneinlaufschacht
- Sickerleitung mit Prüfschacht
- vorh. Baum / entfallender Baum
- Gebäudeabbruch
- Amphibienleiteinrichtung
- Schutzzaun für Zauneidechse
- Baufeldgrenze
- Feldwegnetz bit./Schotter
- Einschnittböschung Entwässerungsmulde
- Bankett
- befestigte Fahrbahn
- Bankett Geh- / Radweg Dammböschung
- FFH-Gebiet 03/2004
- Waldbiotop §30a LWaldG
- §32 Biotop NatSchG
- LBP 1 Flächen für landschaftspflegerische Maßnahmen außerhalb des nach § 1 Abs. 1a,i, BTeilG bewerteten Straßenkorpers mit Maßnahmenr.
- Überschwemmungsflächen HQ 100 100 jährig, HQ 50 50 jährig, HQ 20 20 jährig
- 1.05 Laufende Nummer im Bauwerksverzeichnis 1.: Nummer des betreffenden Lageplanes 05.: fortlaufende Nummer der Objekte
- 1.05 A Änderung im Bauwerksverzeichnis
- BK 1.03 Bohrsondierung
- Abgrenzung Start- u. Landebahn Segelflugplatz vorh./verlegt

Zeichenerklärung Leitungen. Bestand/Planung

- Gasleitung
- Fernmeldeleitung /-kabel
- Wasserleitung
- Energieleitung /-kabel
- Hochspannungsleitung
- Fernwärmeleitung
- vorh. Mischwasserleitung (Stauraumkanal)
- Schmutzwasserdrucklfg.
- DN 500 vorh. Entwässerungsleitung mit Angabe der Fließrichtung und des Durchmessers

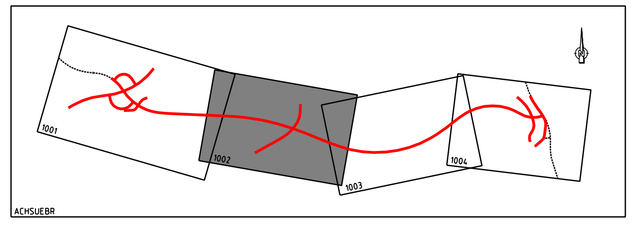

Nr.	Art der Änderung	Datum	Name

Entwurfsbearbeitung:
- Verkehrsanlagen
- Wasserwirtschaft
- Bauleit/-Umweltplanung
- Vermessung

INGENIEURBÜRO DIPL. - ING. K.LANGENBACH GmbH
BERATENDE INGENIEURE VBI
72488 SIGMARINGEN, In der Au 11
TEL: 07571/9455-0 FAX: 07571/9455-66 E-Mail: info@langenbach.de
in Kooperation mit:
K. Langenbach Dresden GmbH
Alemannenstraße 15A, 01309 Dresden, Tel.: 0351/33541-0

bearbeitet: No	geprüft:
gezeichnet: Bo	
August 2013	10.09. 2013

Landratsamt Bodenseekreis

LO	Planand.	Projekt Nr.					Straßenzug Nr.
a		A	NS	BG	PNR	A T L	
b							
c							
d							

	von Netzknoten	nach Netzknoten	Station
Anfangsstation	8220001	8222005	2140
Endstation	8322004	8222060	0155

Straßenbauverwaltung Baden-Württemberg
Straße: K 7743 neu
Nächster Ort: Markdorf

Unterlage 7
Blatt Nr. 2 A

	Datum	Zeichen
bearbeitet		
gezeichnet		
geprüft		

K 7743 neu

Ortsumgehung Markdorf

- Planfeststellung -

Lageplan

Maßstab M 1:1000

Aufgestellt:
Friedrichshafen, den 26.09.2013
Landratsamt Bodenseekreis
Kreisstraßenbauamt

K7743_MAR 1002_02.PLT 17.10.13