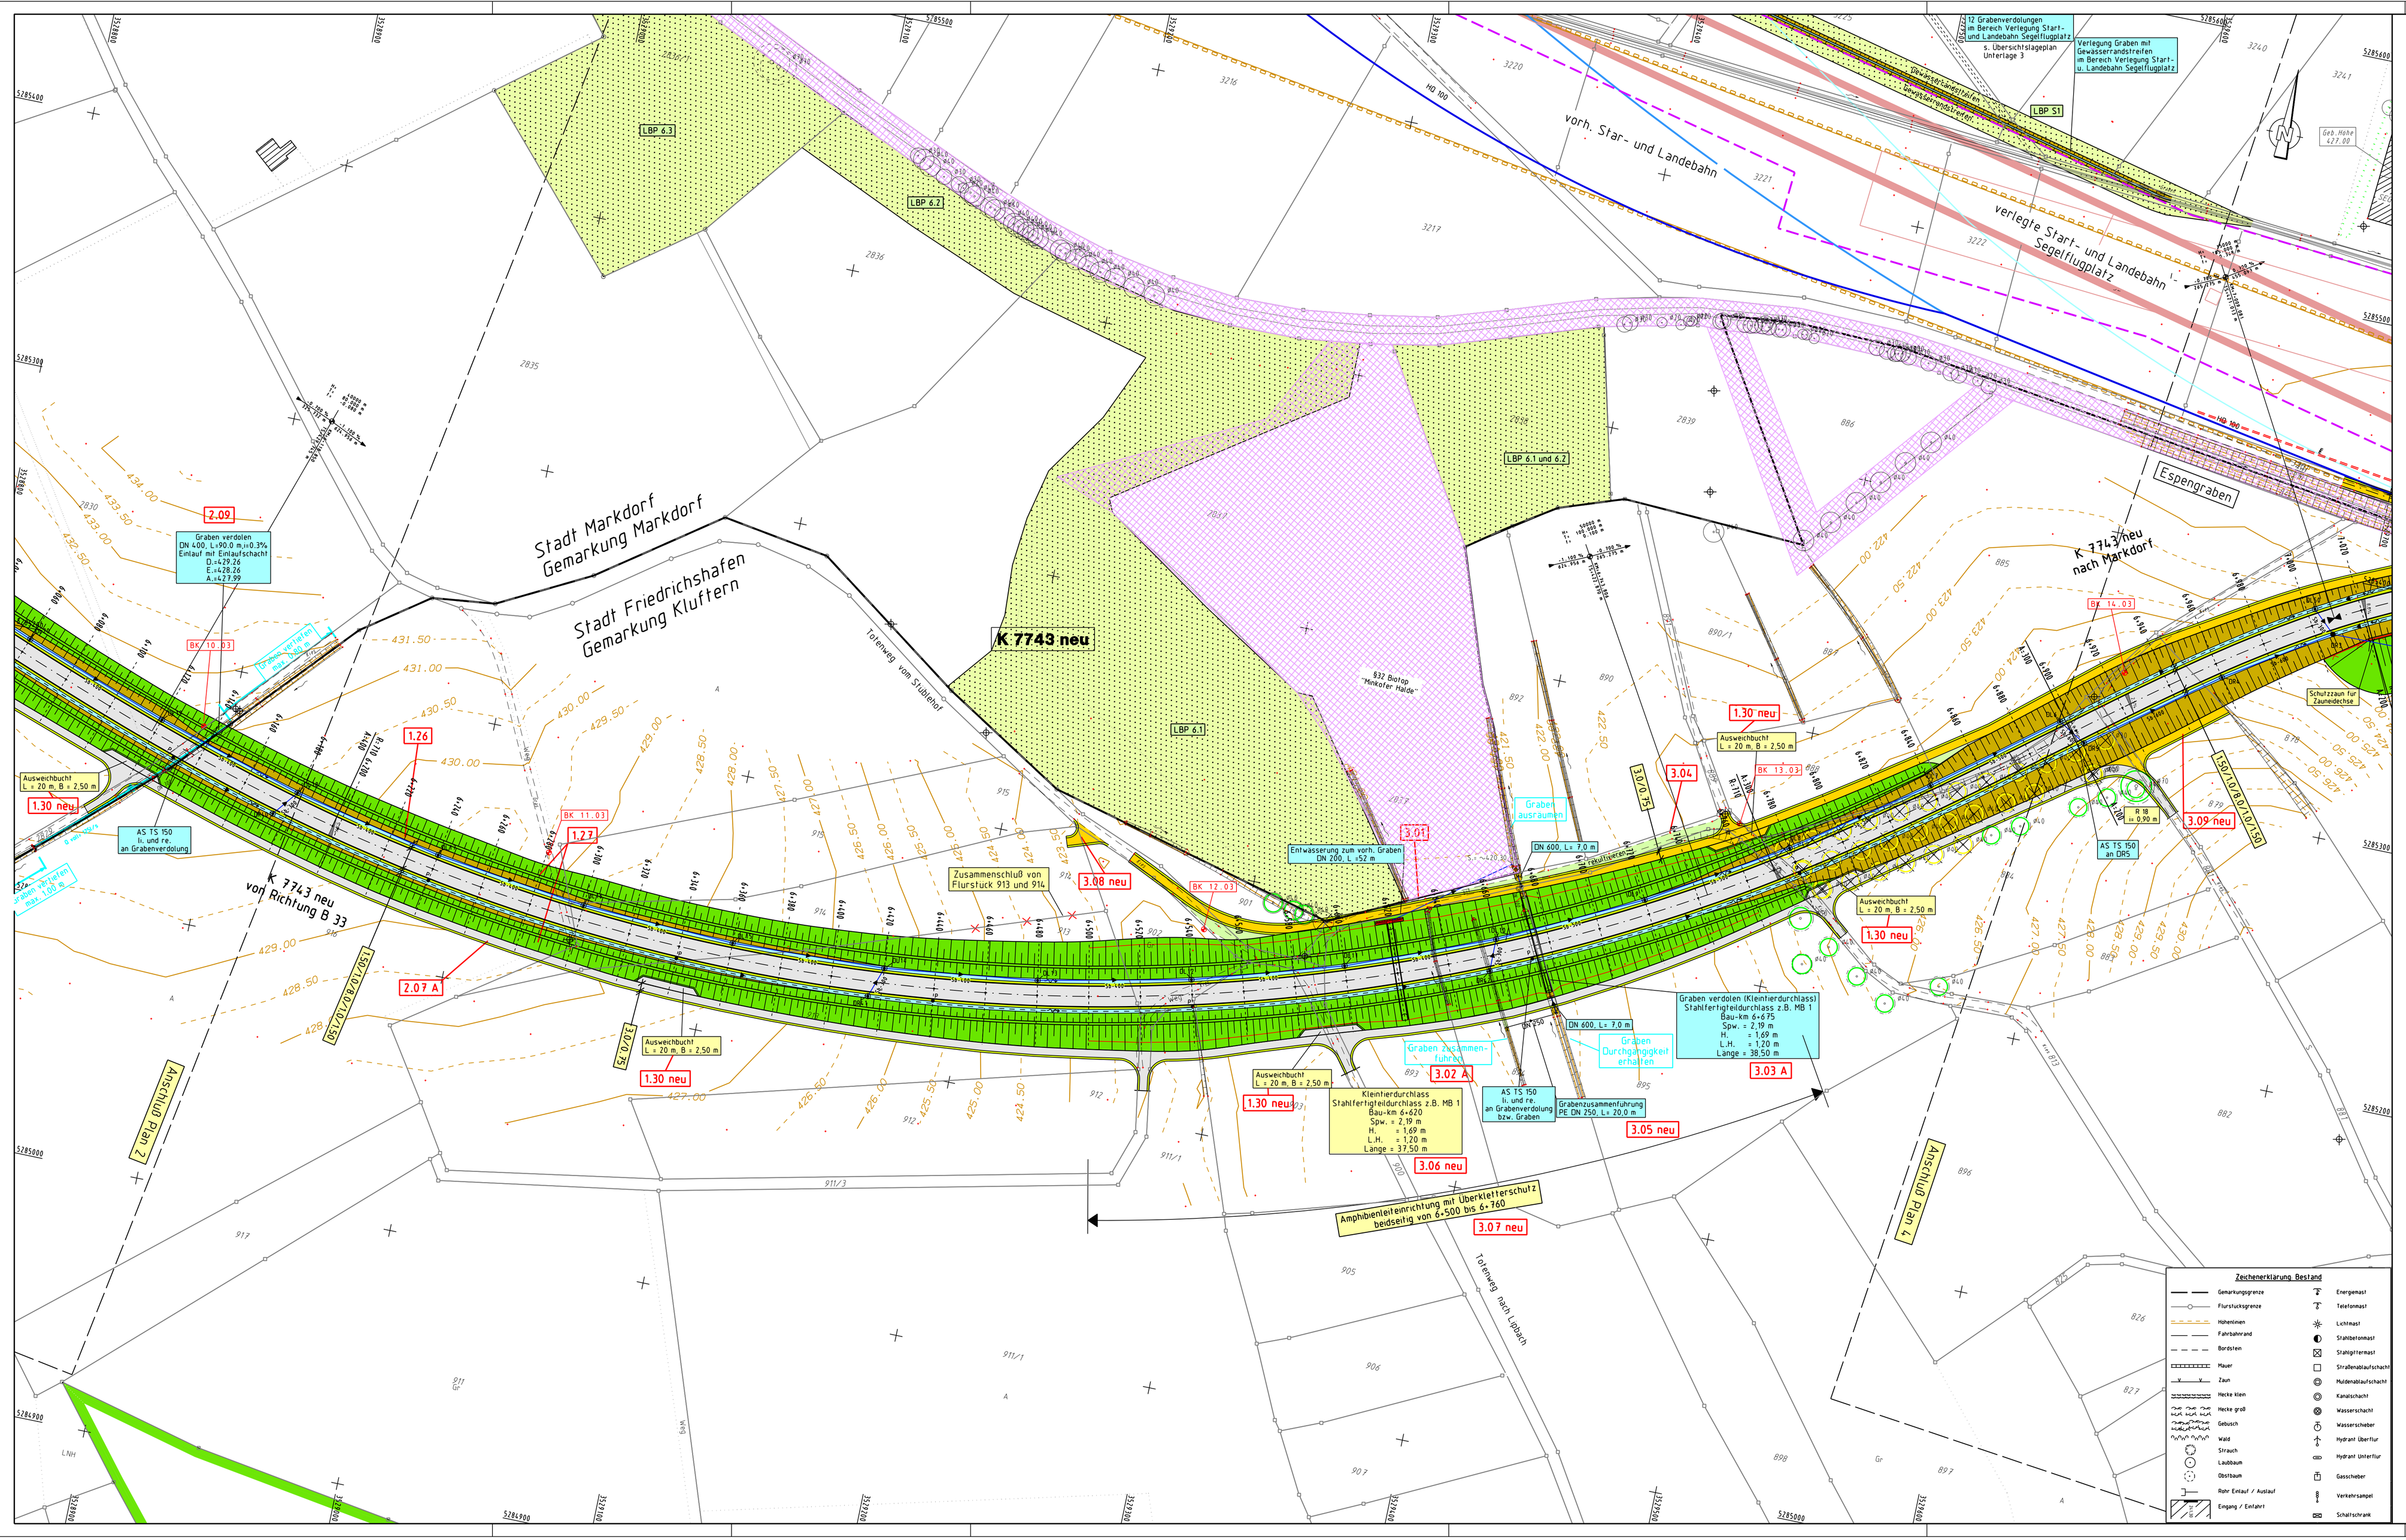

Zeichenerklärung

- Neigungsbrechpunkt mit Angabe von Gefälle (-) u. Steigung (+) in Prozent, Länge der Gefälle-/Steigungs-Strecke und Halbmesser
- gepl./vorh. Straßenablauf
- Hochpunkt
- Tiefpunkt
- 2.5 % Fahrbahnquerneigung
- DN 300 gepl. Leitung, DN 300 mm, mit Schacht u. Fließrichtungspfeil
- Muldenentlaufschacht
- Sickerleitung mit Prüfschacht
- vorh. Baum / entfallender Baum
- Gebäudeabbruch
- Amphibienleitenrichtung
- Schutzzaun für Zauneidechse
- Baufeldgrenze
- Feldwegnetz bit./Schotter
- Einschnittsböschung
- Entwässerungsmulde
- Bankett befestigte Fahrbahn
- Bankett Geh- / Radweg
- Dammböschung
- FFH-Gebiet 03/2004
- Waldbiotop §30a LWaldG
- §32 Biotop NatSchG
- LBP 1 Flächen für landschaftspflegerische Maßnahmen außerhalb des nach § 1 Abs. 4a, 9 FStrG definierten Straßenkörpers mit Maßnahmenr.
- Überschwemmungsflächen
  - HQ 100 100 jährig
  - HQ 50 50 jährig
  - HQ 20 20 jährig
- 1.05 Laufende Nummer im Bauwerksverzeichnis
  1.: Nummer des betreffenden Lageplanes
  05.: fortlaufende Nummer der Objekte
- 1.05 A Änderung im Bauwerksverzeichnis
- BK 1.03 Bohrsondierung
- Abgrenzung Start- u. Landebahn Segelflugplatz vorh./verlegt

Zeichenerklärung Leitungen Bestand/Planung

- Gasleitung
- Fernmeldeleitung /-kabel
- Wasserleitung
- Energieleitung /-kabel
- Hochspannungsleitung
- Fernwärmeleitung
- vorh. Mischwasserleitung (Stauraumkanal)
- Schmutzwasserdruckltg.
- DN 500 vorh. Entwässerungsleitung mit Angabe der Fließrichtung und des Durchmessers

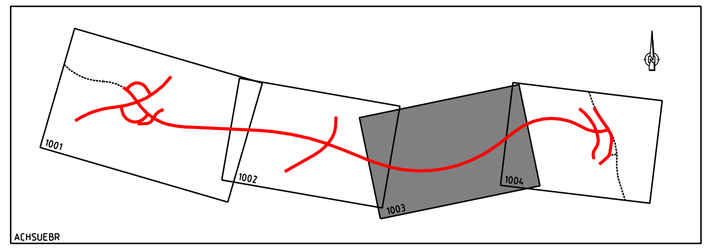

Nr.	Art der Änderung	Datum	Name

Entwurfsbearbeitung

- Verkehrsanlagen
- Wasserwirtschaft
- Bauleitf./Umweltplanung
- Vermessung

INGENIEURBÜRO DIPL. - ING. K.LANGENBACH GmbH
BERATENDE INGENIEURE VBI

72488 SIGMARINGEN, In der Au 11
TEL. 07577/9455-0 FAX.07577/9455-66 E-Mail: info@langenbach.de
in Kooperation mit:
K. Langenbach Dresden GmbH
Altmannsnestraße 15A, 01309 Dresden, Tel.: 0351/31541-0

bearbeitet: No	geprüft:
gezeichnet: Bo	
August 2013	10.09. 2013

Landratsamt Bodenseekreis

LO	Planand.	Projekt Nr.					Straßenzug Nr.
a		A	NS	BG	PNR	A T L	
b							
c							
d							

	von Netzknoten	nach Netzknoten	Station
Anfangsstation	8220001	8222005	2140
Endstation	8320004	8222060	0155

Straßenbauverwaltung Baden-Württemberg
Straße K 7743 neu
Nächster Ort: Markdorf

Unterlage 7
Blatt Nr. 3 A

	Datum	Zeichen
bearbeitet		
gezeichnet		
geprüft		

K 7743 neu

Ortsumgehung Markdorf

- Planfeststellung -

Lageplan

Maßstab M 1:1000

Aufgestellt:
Friedrichshafen, den 26.09.2013
Landratsamt Bodenseekreis
Kreisstraßenbauamt

K 7743MAR 1003_Z_PL1 14.10.13