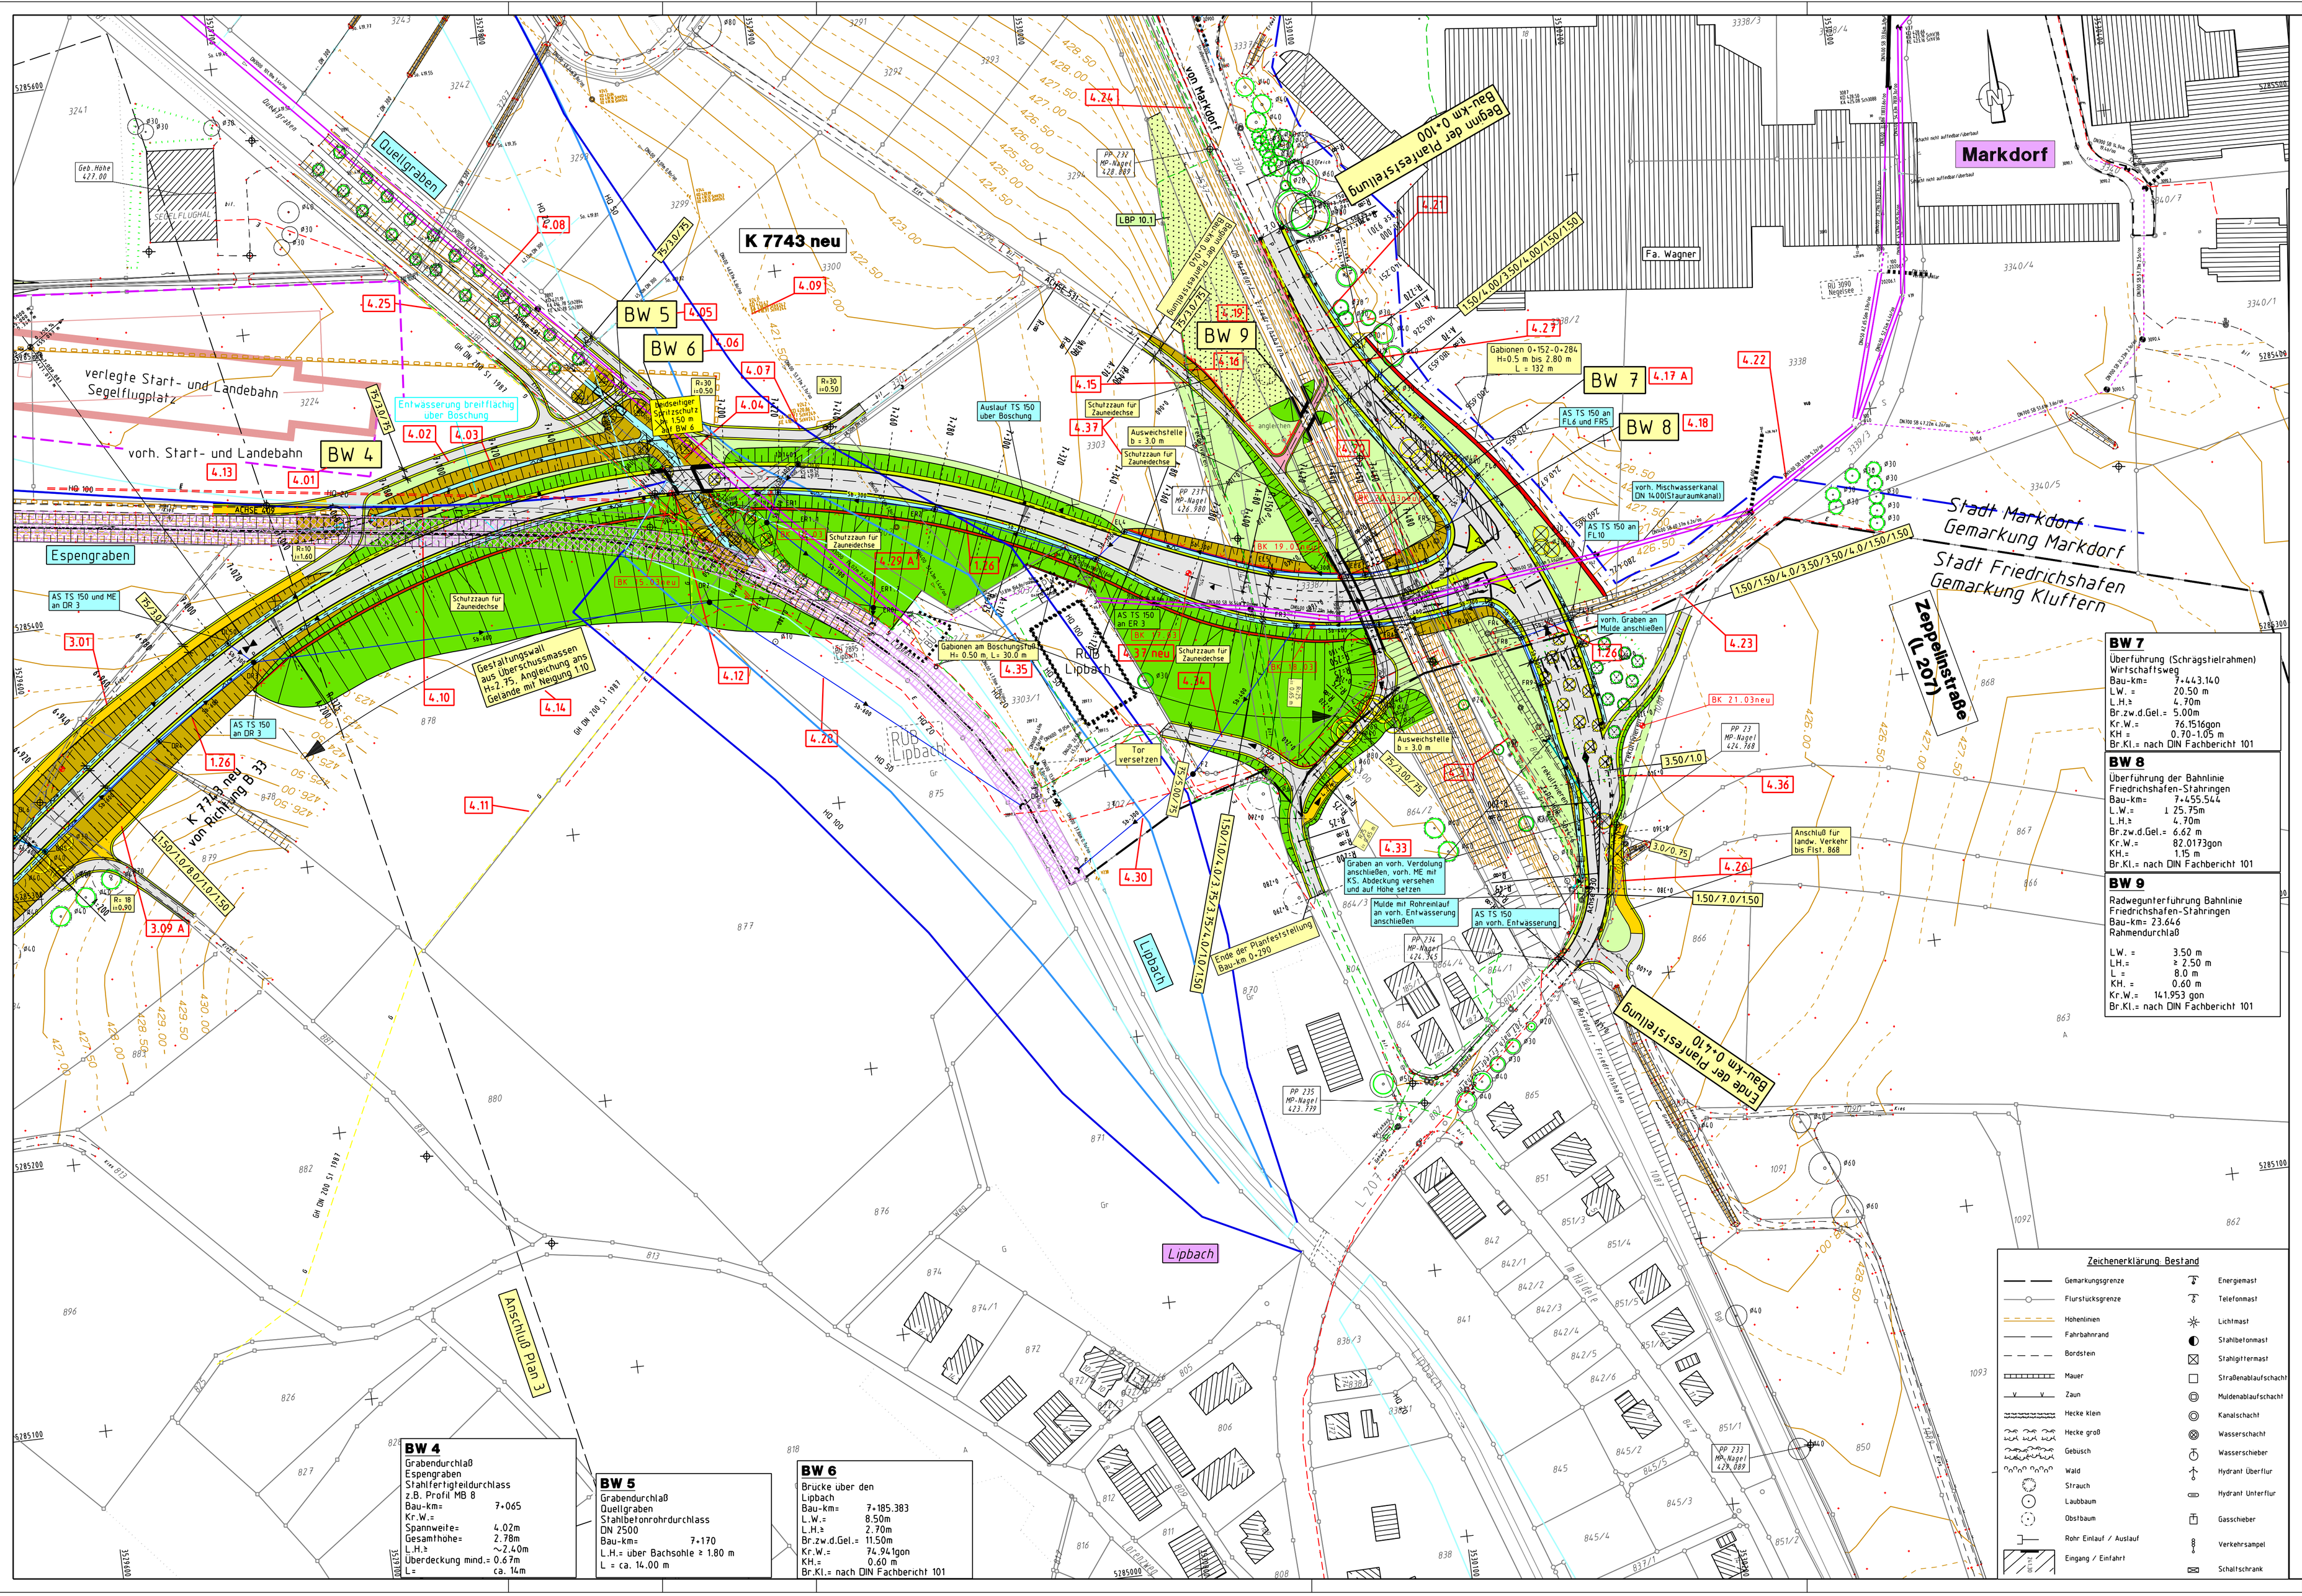

Zeichenerklärung:

- H = 5000 m — Neigungsbrechpunkt mit Angabe von Gefälle (-) u. Steigung (+) in Prozent, Länge der Gefäll- (Steigungs-) Strecke und Halbmesser
- 1.500 % / 190.00 m — 1.500 % / 80.00 m
- gepl./vorh. Straßenablauf
- Hochpunkt
- Tiefpunkt
- 2.5 % — 2.5 % Fahrbahnquerneigung
- DN 300 — gepl. Leitung, DN 300 mm, mit Schacht u. Fließrichtungspfeil
- Muldenenlaufschacht
- P — Sickerleitung mit Prüfschacht
- vorh. Baum / entfallender Baum
- Gebäudeabbruch
- Amphibienleitenrichtung
- Schutzzaun für Zauneidechse
- Baufeldgrenze
- Feldwegnetz bit./Schotter
- Einschnittböschung
- Entwässerungsmulde
- Bankett
- befestigte Fahrbahn
- Bankett
- Geh- / Radweg
- Dammböschung
- FFH-Gebiet 03/2004
- Waldbiotop §30a LWaldG
- §32 Biotop NatSchG
- LBP 1 — Flächen für landschaftspflegerische Maßnahmen außerhalb des nach § 1, Abs. IVL iV.StrG definierten Straßenkörpers mit Maßnahmenr.
- HQ 100 — Überschwemmungsflächen 100 jährig
- HQ 50 — 50 jährig
- HQ 20 — 20 jährig
- 1.05 — Laufende Nummer im Bauwerksverzeichnis i.o. Nummer des betreffenden Lageplanes
- 1.05 A — 05.= fortlaufende Nummer der Objekte Änderung im Bauwerksverzeichnis
- BK 1.01 — Bohrsonderung
- Abgrenzung Start- u. Landebahn Segelflugplatz vorh./verlegt

Zeichenerklärung Leitungen Bestand/Planung

- Gasleitung
- Fernmeldeleitung /-kabel
- Wasserleitung
- Energieleitung /-kabel
- Hochspannungsleitung
- Fernwärmeleitung
- vorh. Mischwasserleitung (Stauraumkanal)
- Schmutzwasserdrucklfg.
- vorh. Entwässerungsleitung mit Angabe der Fließrichtung und des Durchmessers DN 500

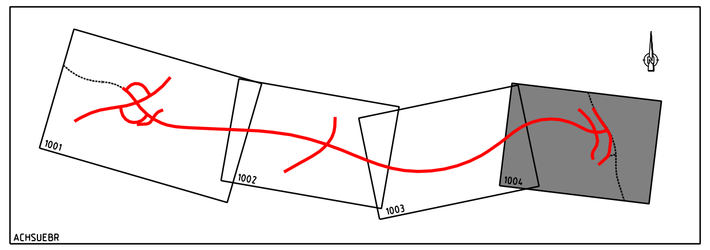

Nr.	Art der Änderung	Datum	Name

Entwurfsbearbeitung
Verkehrsanlagen
Wasserwirtschaft
Bauleit-/Umweltplanung
Vermessung
INGENIEURBÜRO
DIPL. - ING. K.LANGENBACH GmbH
BERATENDE INGENIEURE VBI
72488 SIGMARINGEN, In der Au 11
TEL 07577/9455-0 FAX 07577/9455-66 E-Mail: info@langenbach.de
in Kooperation mit:
K. Langenbach Dresden GmbH
Alexanderstraße 15A, 01309 Dresden, Tel.: 0351/31541-0

bearbeitet: No	geprüft:
gezeichnet: Bo	
August 2013	10.09. 2013

Landratsamt Bodenseekreis

k0	Planand.	Projekt Nr.							Straßenzug Nr.
a		A	NS	BG	PNR	A	T	L	
b									
c									
d									

	von Netzknoten	nach Netzknoten	Station
Anfangsstation	8 2 2 0 0 0 1	8 2 2 2 0 0 5	2 1 4 0
Endstation	8 3 2 2 0 0 4	8 2 2 2 0 6 0	0 1 5 5

Straßenbauverwaltung Baden-Württemberg
Straße: K 7743 neu
Nächster Ort: Markdorf

Unterlage 7
Blatt Nr. 4 A

	Datum	Zeichen
bearbeitet		
gezeichnet		
geprüft		

K 7743 neu

Ortsumgehung Markdorf

- Planfeststellung -

Lageplan

Maßstab M 1:1000

Aufgestellt:
Friedrichshafen, den 26.09.2013
Landratsamt Bodenseekreis
Kreisstraßenbauamt

K7743.PNAR 1005L_D.PLT 17.10.13