BW 1
Überführung der B33
Meersburg-Markdorf
Bau-km: 4+677.543
L.W.: ca. 22.00m
L.H.: 4.70m
Br.zw.d.Gel.: 15.00m
Kr.W.: 83.465gon
KH.: ~ 0.95 m
Br.Kl.: nach DIN Fachbericht 101

BW 2
Überführung (Schrägsteirahmen)
Wirtschaftsweg
Bau-km: 4+807.422
L.W: ca. 22.00m
L.H.: 4.70m
Br.zw.d.Gel.: 5.00m
Kr.W.: 98.124gon
KH.: ~ 0.80-1.15 m
Br.Kl.: nach DIN Fachbericht 101

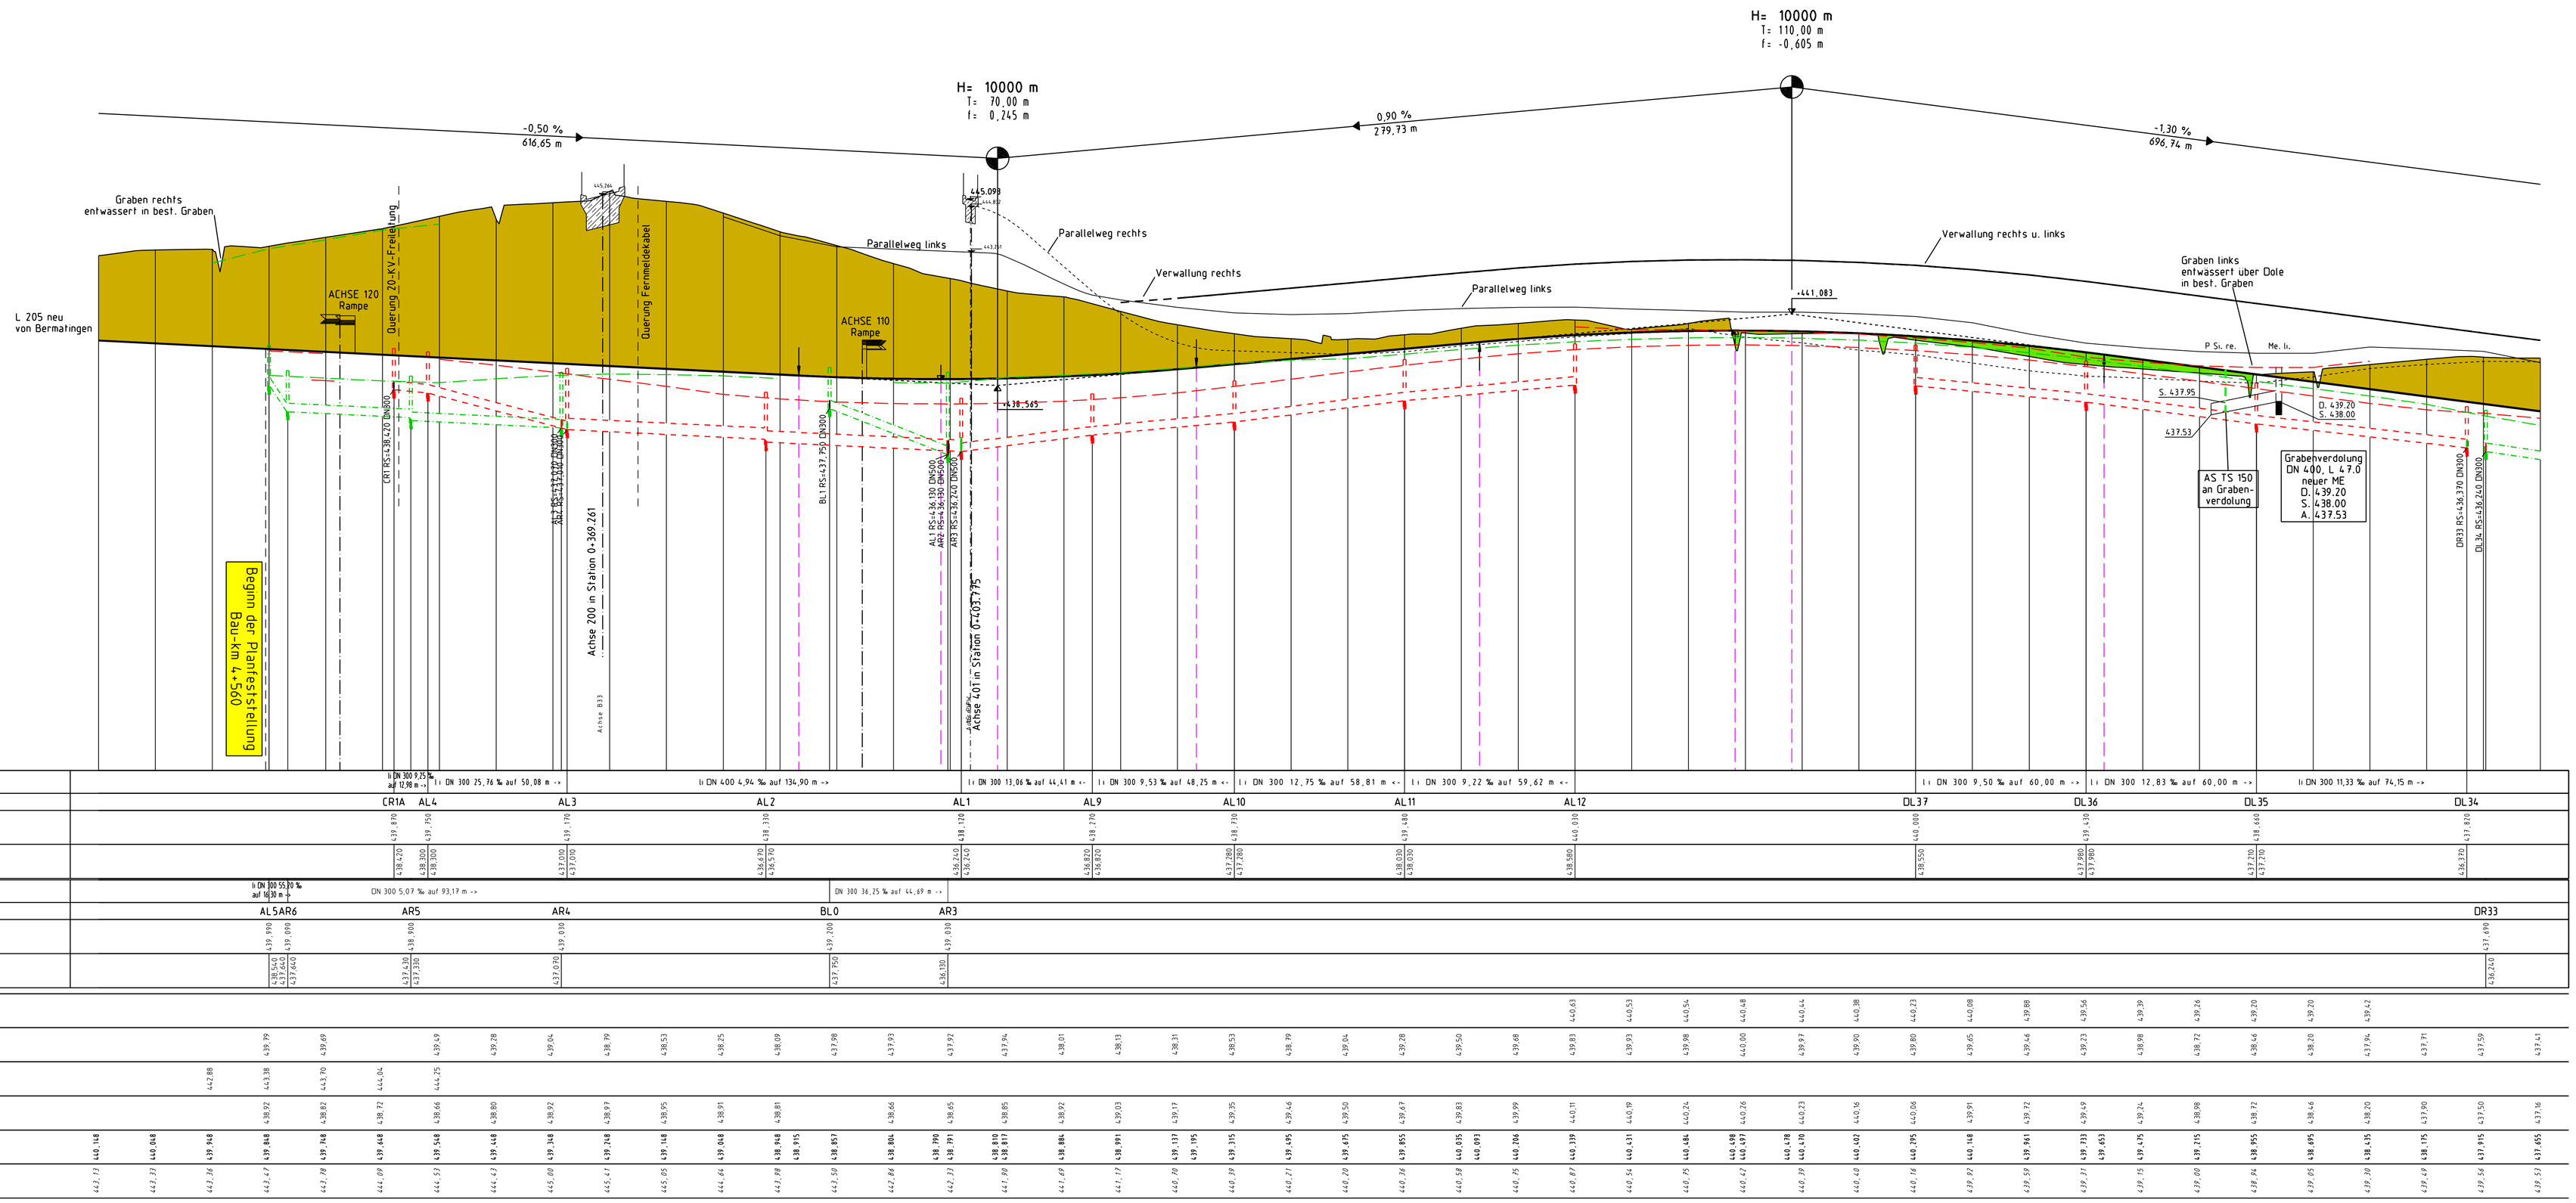

Entwässerungsleitung links	li DN 300 9,55 ‰ auf 12,96 m -> / li DN 300 25,76 ‰ auf 50,08 m -> / li DN 400 4,94 ‰ auf 134,90 m -> / li DN 300 13,66 ‰ auf 44,47 m <- / li DN 300 9,53 ‰ auf 48,25 m <- / li DN 300 12,75 ‰ auf 58,81 m <- / li DN 300 9,22 ‰ auf 59,62 m <- / li DN 300 9,50 ‰ auf 60,00 m -> / li DN 300 12,83 ‰ auf 60,00 m -> / li DN 300 11,33 ‰ auf 74,15 m ->
Schachtnummer	CR1A AL4 AL3 AL2 AL1 AL9 AL10 AL11 AL12 DL37 DL36 DL35 DL34
Deckelhöhe	439.870 439.750 439.730 438.330 438.340 438.370 438.730 438.480 440.030 440.800 439.140 438.440 437.820
Entwässerungsleitung rechts	li DN 300 55,03 ‰ auf 10,00 m -> / DN 300 5,07 ‰ auf 93,17 m -> / DN 300 34,25 ‰ auf 44,69 m ->
Schachtnummer	AL5 AR6 AR5 AR4 BL0 AR3 DR33
Deckelhöhe	439.990 439.990 439.950 439.930 439.200 439.930 437.490
Rohrsohle	438.540 437.650 437.330 437.330 437.070 437.790 436.135 436.540
Sohlhöhe Mulde: Graben links	440.83 440.53 440.54 440.48 440.44 440.38 440.23 440.08 439.88 439.56 439.39 439.24 439.20 439.20 439.42
Sohlhöhe Mulde: links	439.79 439.69 439.49 439.28 439.04 438.79 438.53 438.25 438.09 437.98 437.93 437.92 437.94 438.01 438.13 438.31 438.53 438.79 439.04 439.28 439.50 439.68 439.83 440.03 440.19 440.34 440.48 440.60 439.97 439.90 439.80 439.65 439.44 439.23 439.56 439.39 439.24 438.72 438.44 438.20 437.94 437.71 437.59 437.41
Sohlhöhe Mulde: Graben rechts	442.88 443.38 443.70 444.04 444.25
Gradientenhöhen	440.148 440.048 439.948 433.448
