

Querneigung

rechter Rand

linker Rand






Krümung 1/R

Graben links

Graben rechts

Sohlentiefen

Geländehöhen

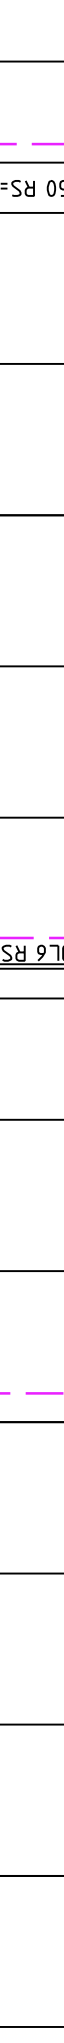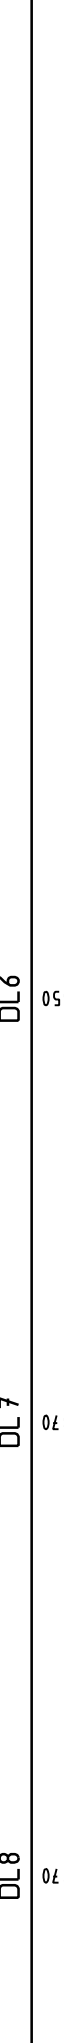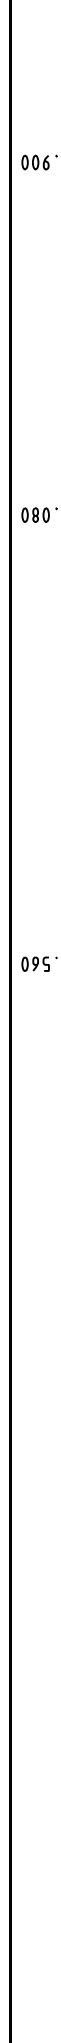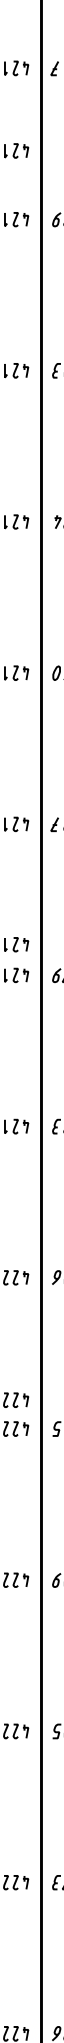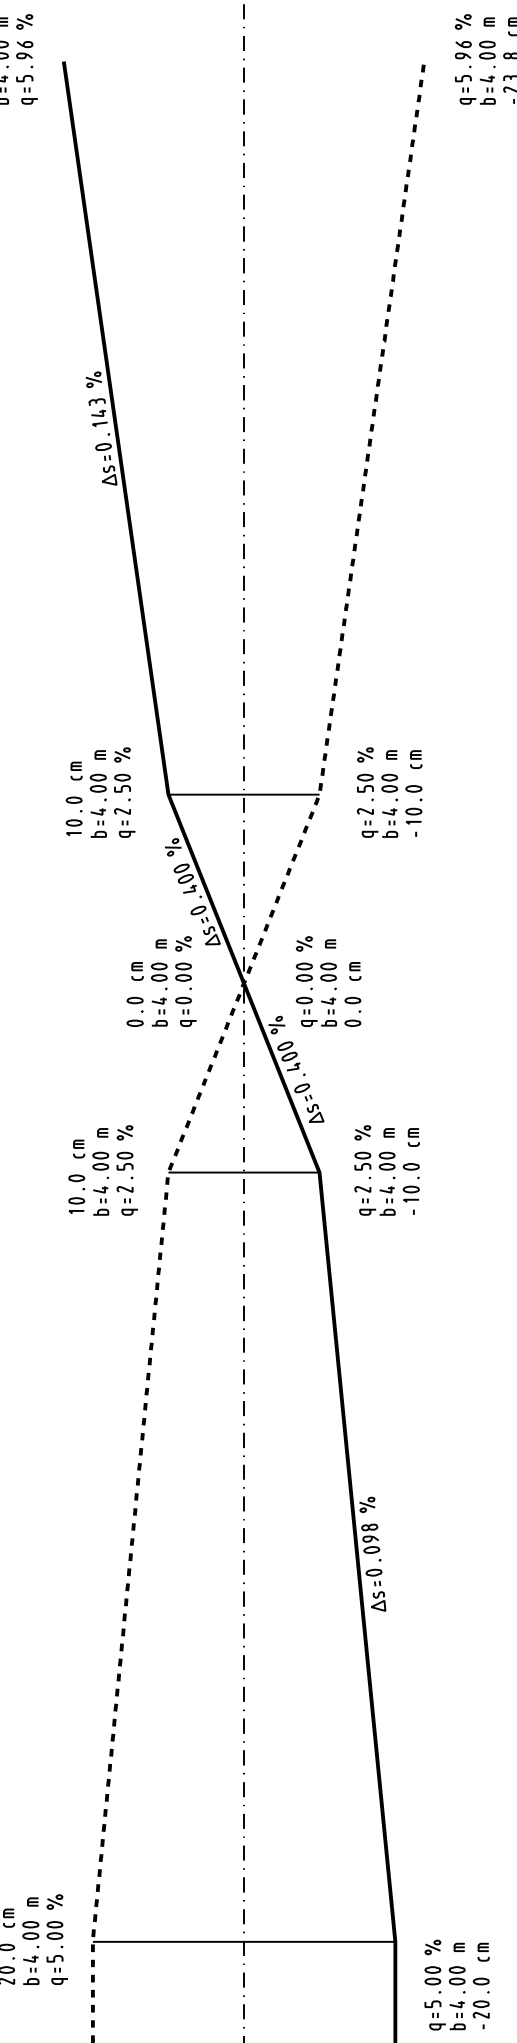

ZEICHENERKLÄRUNG	
<u>Gradienten</u>	<u>Einmündungen</u>
Tangentenstichtpunkt	Einmündung links
Hochpunkt	Einmündung rechts
Tiefpunkt	Einm. rechts und links
Neglungswechsel	
Ausrundungsanfang/-ende	Abtrag
	Auftrag
Wege	links
Verwallung	rechts
LS-Maß	
<u>Entwässerung</u>	
Müden	links
Lehungen	mit
VS - Vollsickerleitung	MZ - Mehrzweckleitung
TS - Teilsickerleitung	DN - Transportleitung
Prüf-/Einfüllschächte	links
	mit
	rechts
Strahlenabläufe	

ACHSE 100

Art der Änderung		Datum	Name
No.			



INGENIEURBÜRO
DIPLOM-ING. K. LANGENBACH GMBH
Beratende Ingenieurbüro
Bauwerk / Stadtplanung
Verkehr / Umwelt

Entwurfsskizze





Landratsamt Bodenseekreis

Projekt Nr.		Strassen-Nr.	
A	MS	BS	PMB
A	T	L	
B			
C			
D			

Anlage-Nr.		Strassen-Nr.	
8220001	8222005	2140	0155
8322004	8222060		



