


BW 7
 Überführung (Schrägstielrahmen)
 Wirtschaftsweg
 Bau-km= 7+443.140
 L.W.= 20.50 m
 L.H.= 4.70 m
 Br.zw.d.Gel.= 5.00 m
 Kr.W.= 76.1516gon
 KH= 0.70-1.05 m
 Br.Kl.= nach DIN Fachbericht 101

H= 200 m
 T= 12.000 m
 f= -0.360 m
 TH= 430.646 m
 TS=0+165.733

H= 1000 m
 T= 16.197 m
 f= 0.131 m
 TH= 424.640 m
 TS=0+065.632

H= 200 m
 T= 6.857 m
 f= 0.118 m
 TH= 423.743 m
 TS=0+280.793

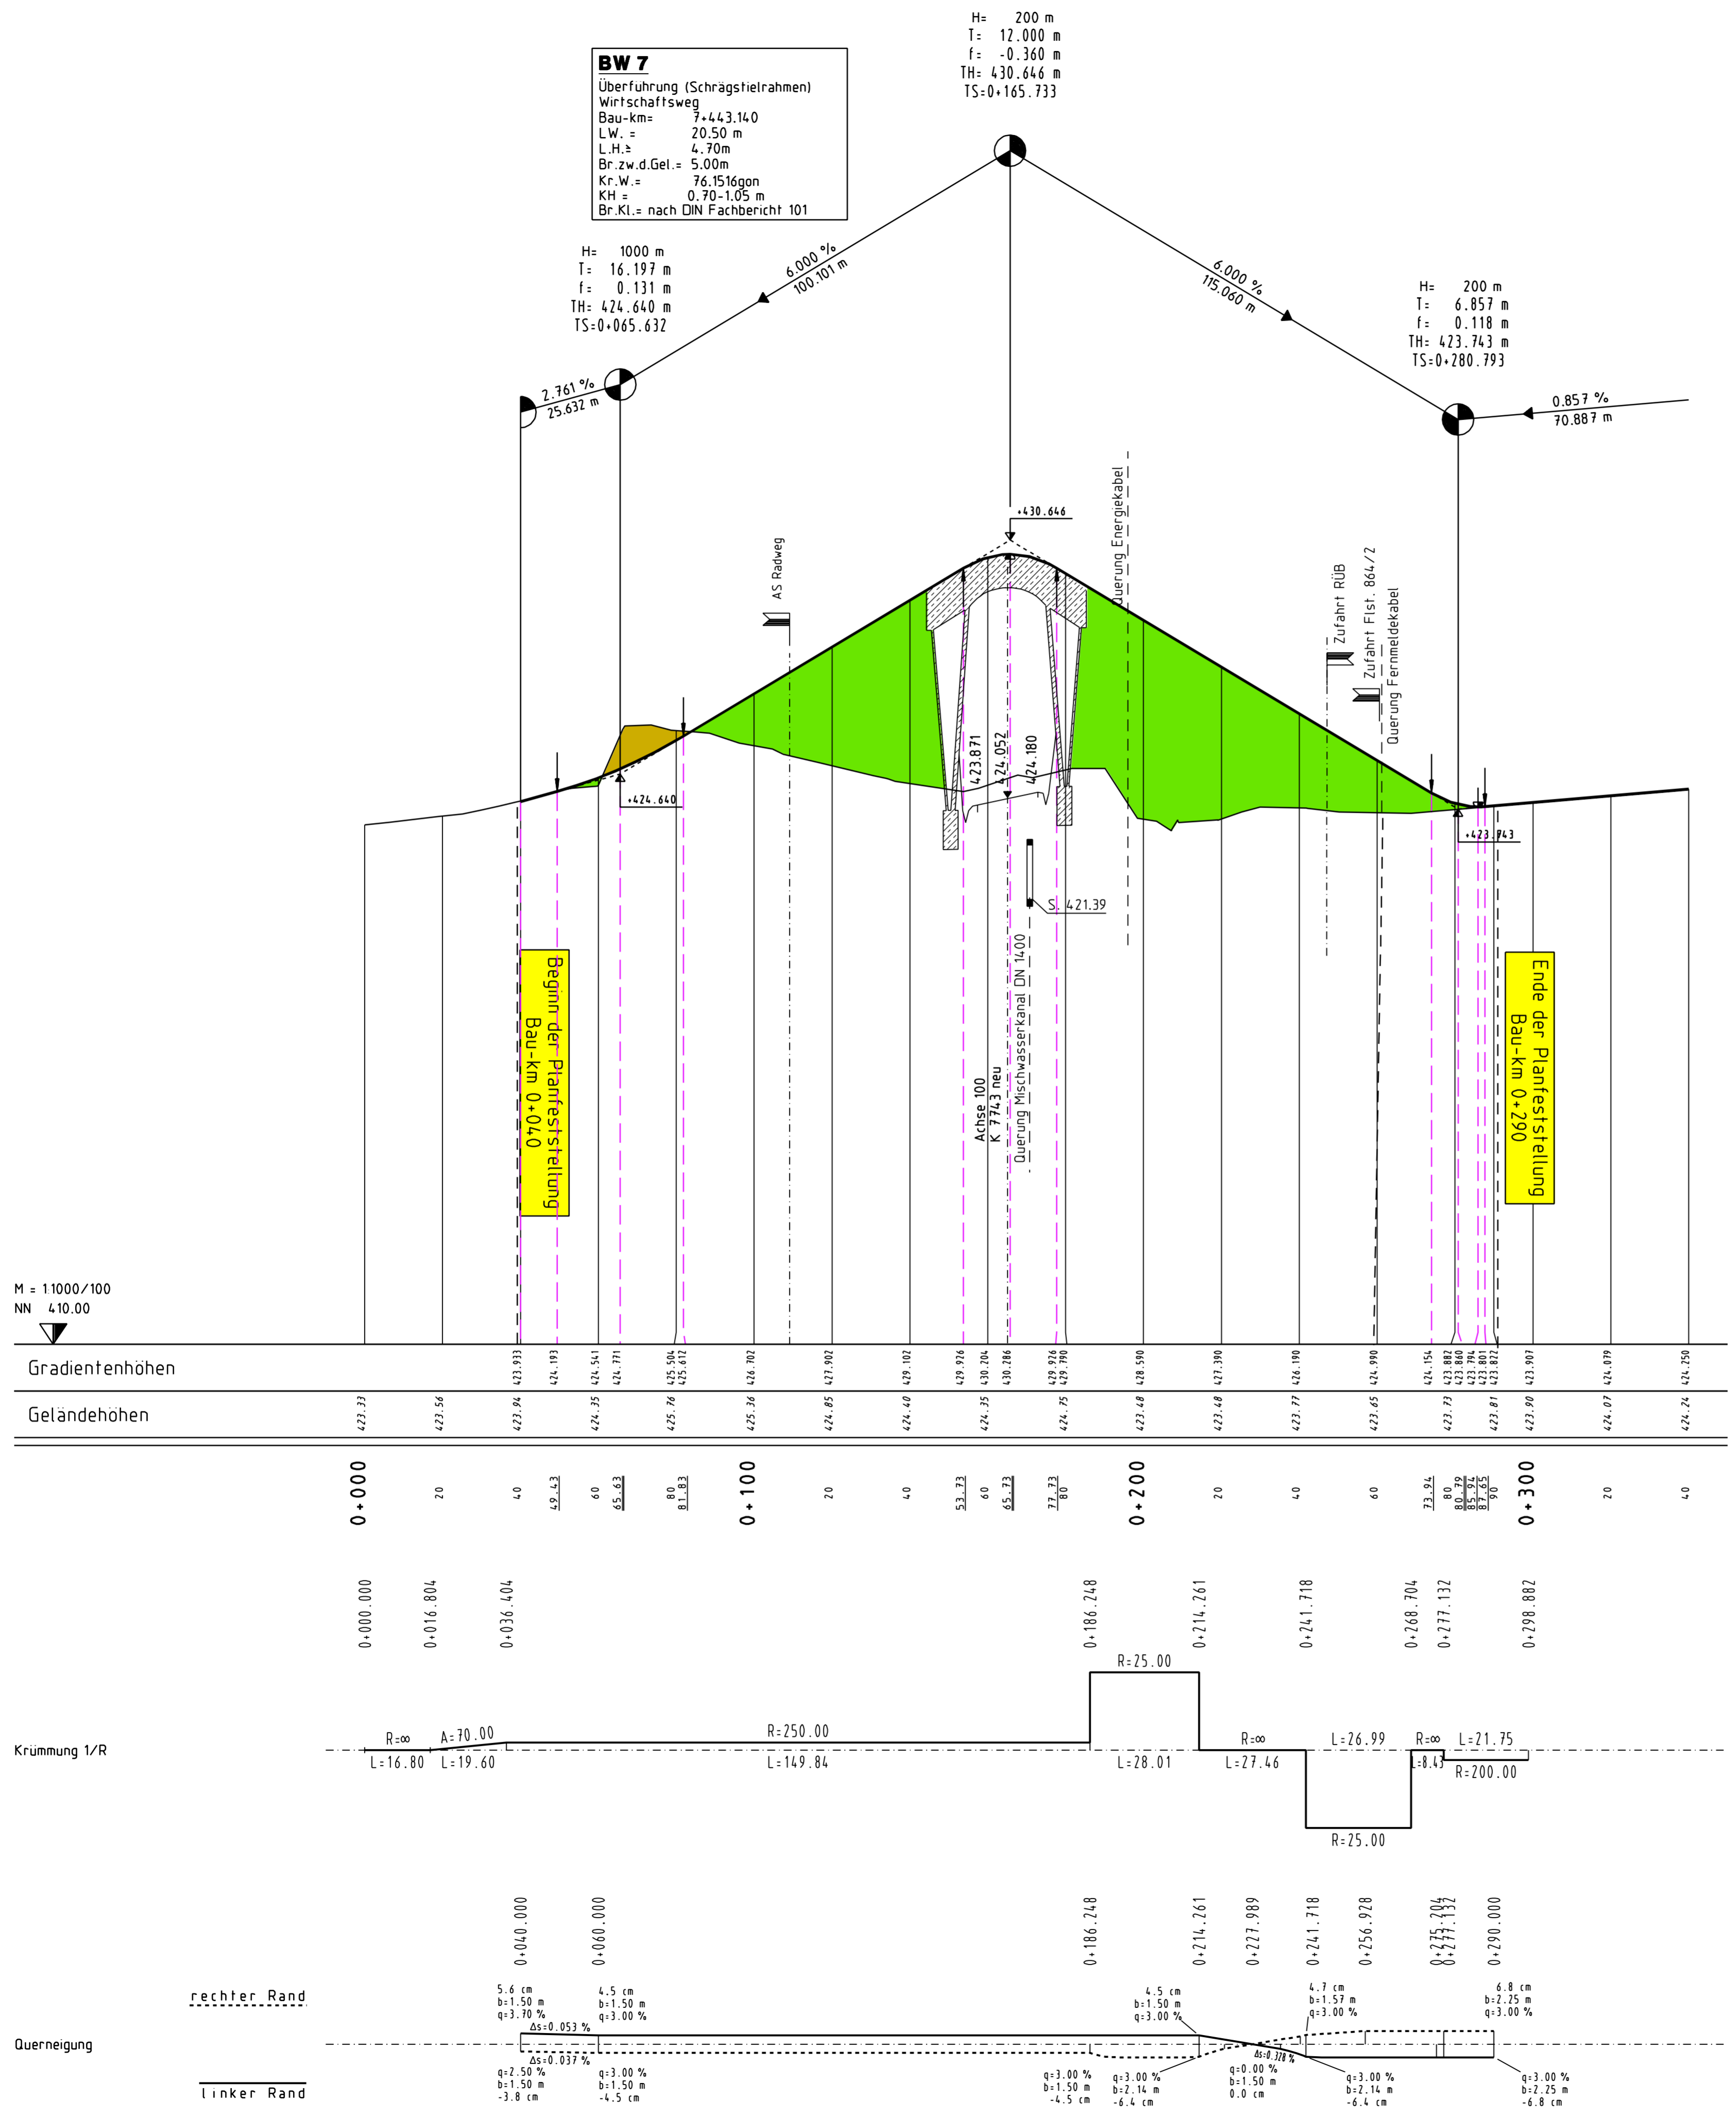

ZEICHENERKLÄRUNG	
Gradiente:	Einmündungen:
Tangentenschnittpunkt	Einmündung links
Hochpunkt	Einmündung rechts
Tiefpunkt	Einm. rechts und links
Neigungswechsel	Abtrag
Ausrundungsanfang-/ende	Auftrag
Wege	links
Verwallung	rechts
LS-Wand	
Entwässerung:	
Mulden	links
Leitungen	mitte
VS - Vollsickerleitung	MZ - Mehrzweckleitung
TS - Teilsickerleitung	DN - Transportleitung
Prüf-/Einlaufschächte	links
Straßenabläufe	mitte
	rechts

Überführung WW BW 7 ACHSE 531

Nr.	Art der Änderung	Datum	Name

Entwurfsbearbeitung:

- Verkehrsanlagen
- Wasserwirtschaft
- Bauleit-/Umweltplanung
- Vermessung

INGENIEURBÜRO
DIPL.-ING. K. LANGENBACH GmbH
 BERATENDE INGENIEURE VBI

72488 SIGMARINGEN, In der Au 11
 TEL. 0351/7445-0 FAX 0351/7445-66 E-Mail: info@langenbach.de

bearbeitet No. geprüft
 gezeichnet Bo

in Kooperation mit:
 K. Langenbach Dresden GmbH
 Altmannstraße 15A, 01309 Dresden, Tel. 0351/31541-0

März 2009 16.03.2009

Landratsamt Bodenseekreis

40	Planand.	Projekt Nr.				Straßenzug Nr.			
a		A	NS	BIG	PNR	A	T	L	
b									
c									
d									
Anfangsstation		von Netznoten		nach Netznoten		Station			
Endstation		8220001		8222005		2140			
		8322004		8222060		0155			

Straßenbauverwaltung Baden-Württemberg	Unterlage 8
Straße: K 7743 neu	Blatt Nr. 4.3
Nächster Ort: Markdorf	Datum
	Zeichen

K 7743 neu	bearbeitet
Ortsumgebung Markdorf	gezeichnet
	geprüft
Höhenplan	
- Planfeststellung -	Maßstab M 1:1000/100

Aufgestellt:	
Friedrichshafen, den 26.03.2009	
Landratsamt Bodenseekreis	
Kreisstraßenbauamt	