


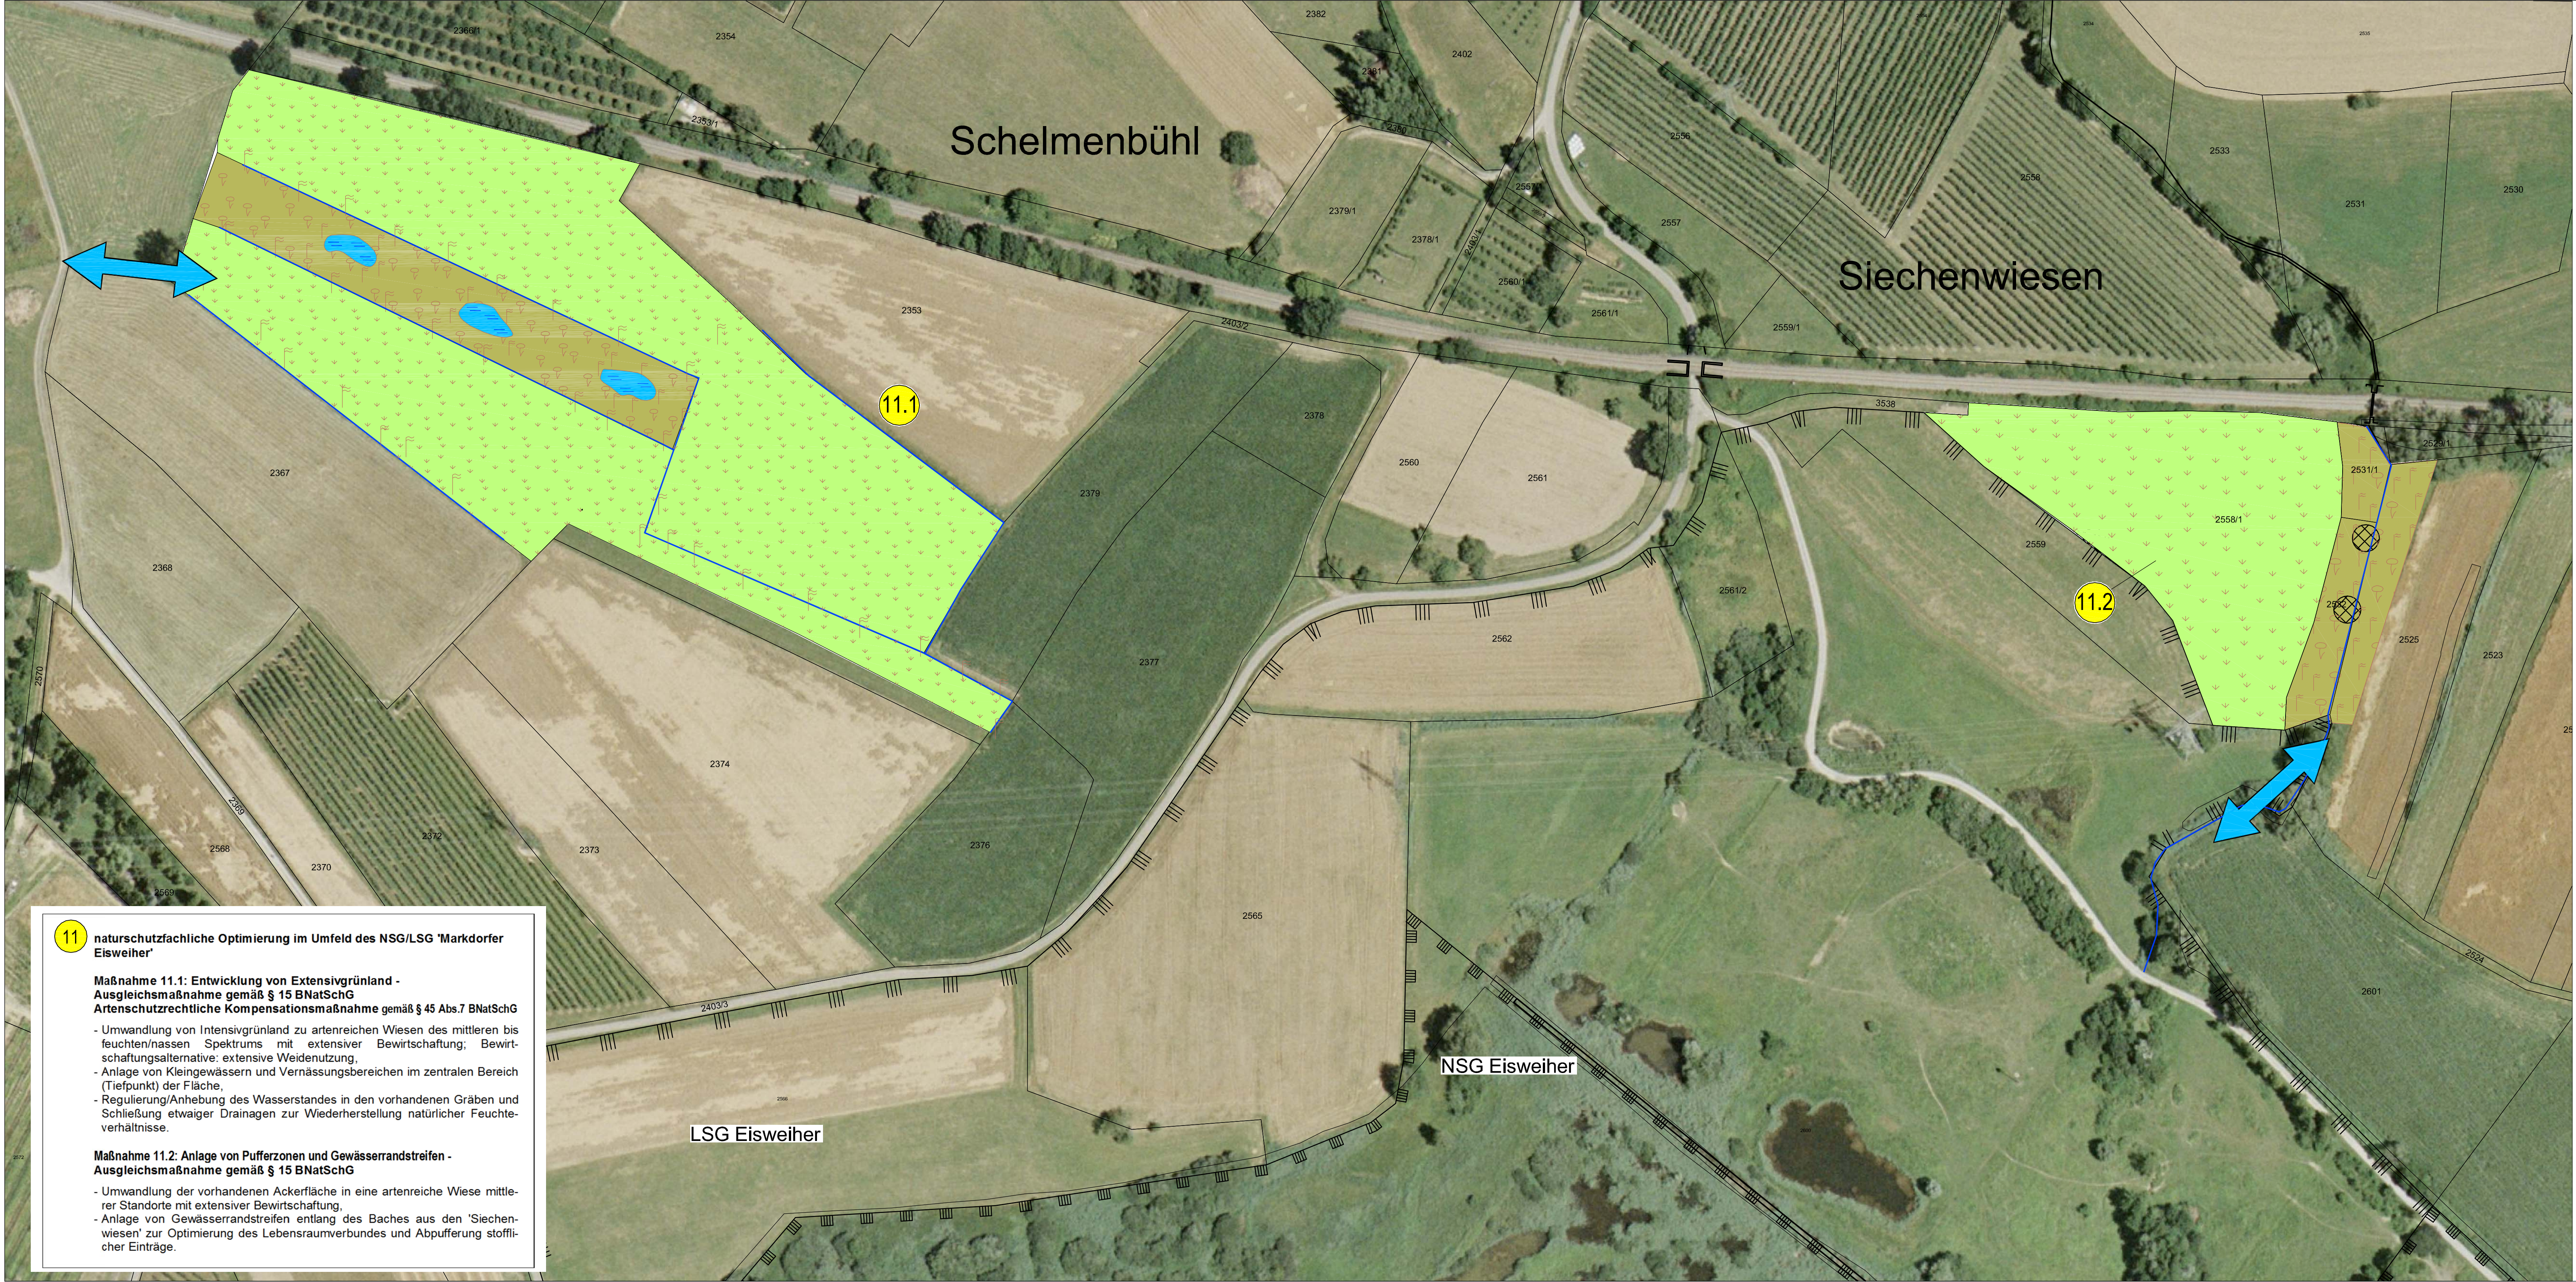

Legende s. Plan 0 A

0 20 40 60 80 100 m

Plan 5.1 A: Maßnahmenplan

ENTWICKLUNGS- u. FREIRAUMPLANUNG  
EBERHARD + PARTNER GbR  
LANDSCHAFTSARCHITEKTEN  
78464 KONSTANZ, • GLÄRNISCHSTR. 8  
TEL. 07531 / 81 29 0, • FAX. 07531 / 81 29 11  
eMail: efp@eberhard-partner.de

Projekt-Nr: 448  
Datei: 448\_M11-12-Seq2013.dwg  
Konstanz, 26.09.2013

DIPL.-ING. BURCHARD STOCKS

UMWELTSICHERUNG UND INFRASTRUKTURPLANUNG  
GÖLZSTR.22, 72072 TÜBINGEN, FON: 07071/407363, FAX: 07071/407364

|     |                  |       |      |
|-----|------------------|-------|------|
|     |                  |       |      |
|     |                  |       |      |
| Nr. | Art der Änderung | Datum | Name |

Entwurfsbearbeitung:

- Verkehrsanlagen
- Wasserwirtschaft
- Bauwerk-/Umweltplanung
- Vermessung

INGENIEURBÜRO  
DIPL. - ING. K. LANGENBACH GmbH  
BERATENDE INGENIEURE VBI

72488 SIGMARINGEN, In der Au 11  
TEL:07571/7445-0 FAX:07571/7445-66 E-Mail: info@langenbach.de

In Kooperation mit:  
K. Langenbach Dresden GmbH  
Altenmännstraße 15A, 01309 Dresden, Tel.:0351/31541-0

bearbeitet: No  
gezeichnet: Bo  
August 2013  
10.09.2013

Landratsamt Bodenseekreis

|    |          |             |    |    |     |                |   |   |
|----|----------|-------------|----|----|-----|----------------|---|---|
| 40 | Planänd. | Projekt Nr. |    |    |     | Straßenzug Nr. |   |   |
| a  |          | A           | NS | BG | PNR | A              | T | L |
| b  |          |             |    |    |     |                |   |   |
| c  |          |             |    |    |     |                |   |   |
| d  |          |             |    |    |     |                |   |   |

|                |                |                 |         |
|----------------|----------------|-----------------|---------|
|                | von Netzknoten | nach Netzknoten | Station |
| Anfangsstation | 82200001       | 82220005        | 21140   |
| Endstation     | 83220004       | 82220060        | 01155   |

Straßenbauverwaltung Baden-Württemberg

Straße: K 7743 neu

Nächster Ort: Markdorf

Unterlage 12.5 A

Plan Nr. 5.1 A

|            |             |         |
|------------|-------------|---------|
| bearbeitet | Datum       | Zeichen |
| gezeichnet | August 2013 | Le, iPe |
| geprüft    | August 2013 |         |

Landschaftspflegerischer Begleitplan  
Maßnahmenplan  
Maßstab M 1:1000

Aufgestellt:

Friedrichshafen, den 26.09.2013

Landratsamt Bodenseekreis

Kreisstraßenbauamt

**11 naturschutzfachliche Optimierung im Umfeld des NSG/LSG 'Markdorfer Eisweiher'**

**Maßnahme 11.1: Entwicklung von Extensivgrünland - Ausgleichsmaßnahme gemäß § 15 BNatSchG**  
**Artenschutzrechtliche Kompensationsmaßnahme gemäß § 45 Abs.7 BNatSchG**

- Umwandlung von Intensivgrünland zu artenreichen Wiesen des mittleren bis feuchten/nassen Spektrums mit extensiver Bewirtschaftung; Bewirtschaftungsalternative: extensive Weidenutzung,
- Anlage von Kleingewässern und Vernässungsbereichen im zentralen Bereich (Tiefpunkt) der Fläche,
- Regulierung/Anhebung des Wasserstandes in den vorhandenen Gräben und Schließung etwaiger Drainagen zur Wiederherstellung natürlicher Feuchteverhältnisse.

**Maßnahme 11.2: Anlage von Pufferzonen und Gewässerrandstreifen - Ausgleichsmaßnahme gemäß § 15 BNatSchG**

- Umwandlung der vorhandenen Ackerfläche in eine artenreiche Wiese mittlerer Standorte mit extensiver Bewirtschaftung,
- Anlage von Gewässerrandstreifen entlang des Baches aus den 'Siechenwiesen' zur Optimierung des Lebensraumverbundes und Abpufferung stofflicher Einträge.