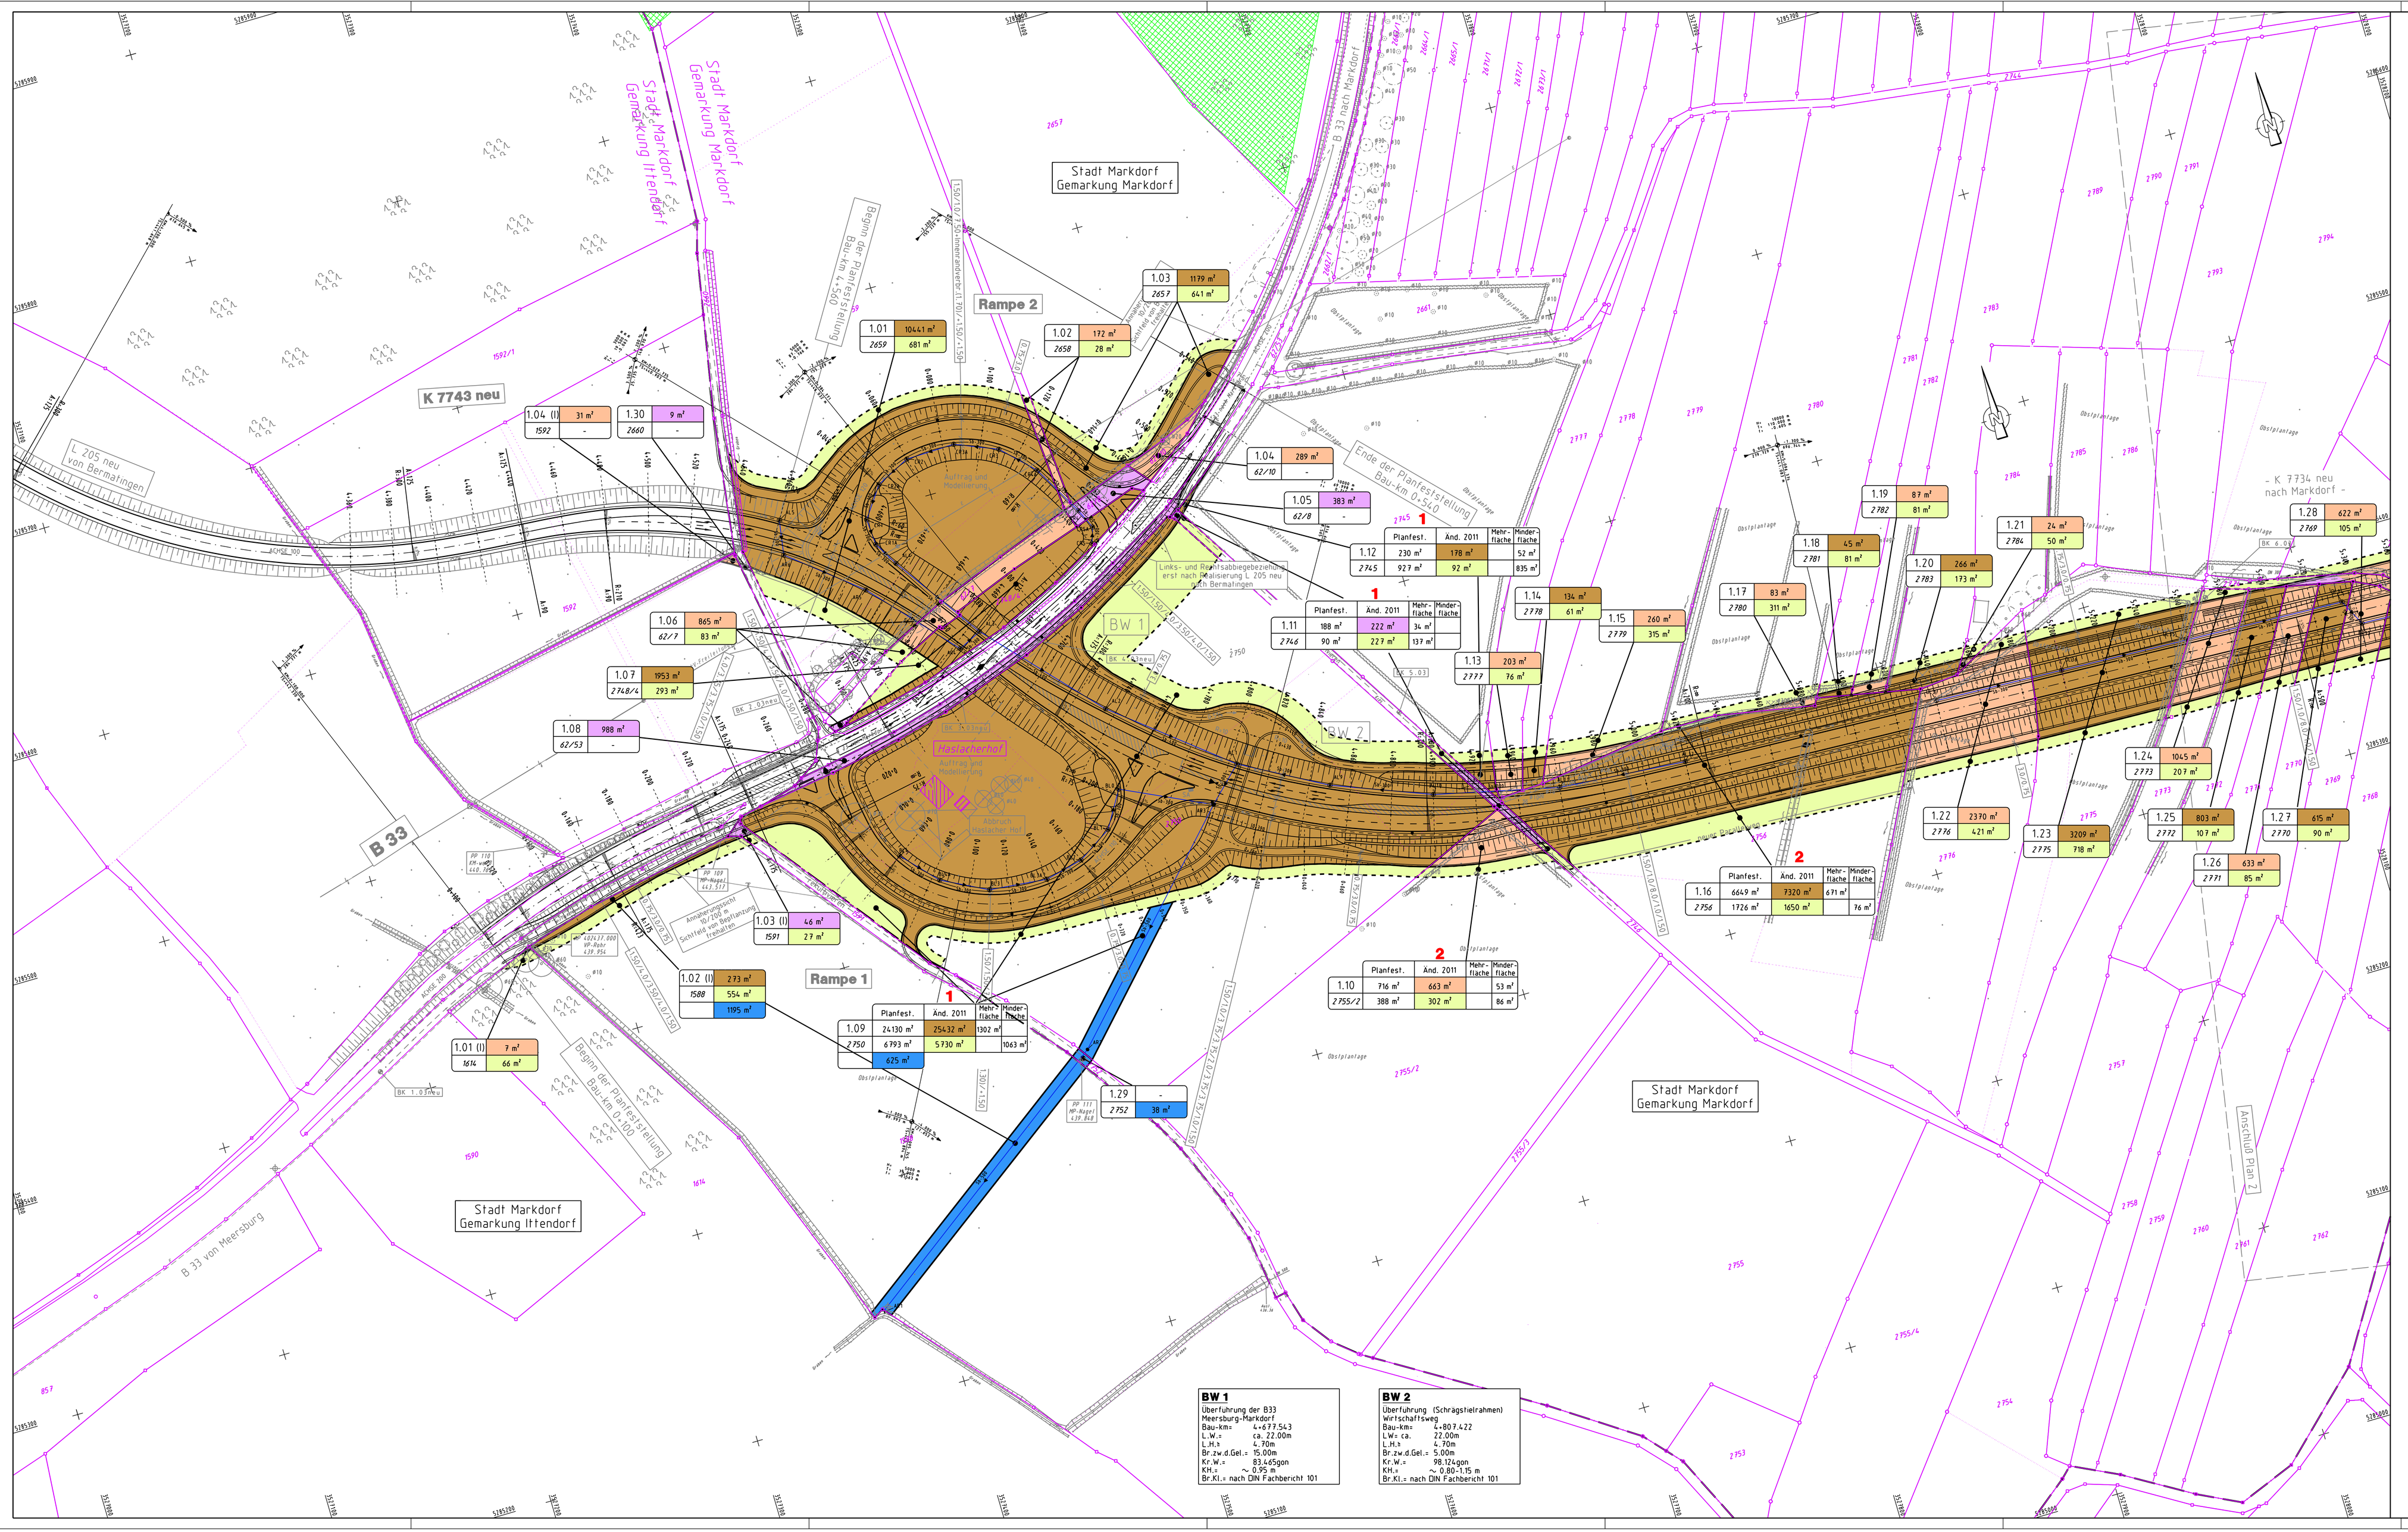

ZEICHENERKLÄRUNG

Grunderwerb

Nr. im Grunderwerbsverzeichnis
und im Grunderwerbsplan
01. (I). Nr.
III.* (K)
öffentliche Wege und Straßen (lila)
für den Träger der Straßenbaulast
voraussichtlich zu erwerbende Fläche
vorübergehend in Anspruch zu
nehmende Fläche
voraussichtlich zu erwerbende Fläche
für Ausgleich im Zuge des LBP
dauernd zu belastende oder zu
beschränkende Flächen in qm
Flurstücksnummer
xI Gemarkung Ittendorf (I)
xI Gemarkung Kluftern (K)

1.01 (I) 40m²
100m²
60m²
105/4 20m²

ACHSÜBER

Nr.	Art der Änderung	Datum	Name
1	Wegverlegung bei BW 2 und neue Wegverbindung PW rechts 4+940 bis 5+120	24.05.2011	Bo

Entwurfsbearbeitung
Verkehrsanlagen
Wasserwirtschaft
Baulerlf-Umlegung
Vermessung
INGENIEURBÜRO
DIPL. - ING. K.LANGENBACH GmbH
BERATENDE INGENIEURE VBI
72488 SIGMARINGEN, In der Au 11
TEL (07571/61-0 · FAX (07571/61-66 · E-Mail: info@langenbach.de
in Kooperation mit
K. Langenbach Dresden GmbH
Rheinmetallstraße 15A, 01589 Dresden, Tel.: 0351/315611-0

bearbeitet: No	geprüft:
gezeichnet: Bo	
August 2013	10.09.2013

Landratsamt Bodenseekreis

LO	Planänd.	Projekt Nr.						Straßennug Nr.					
a		A	NS	BO	PNR	A	T	L					
b													
c													
d													

	von Netzknoten		nach Netzknoten		Stat	ion
Anfangsstation	8	2 2 0 0 0 1	8	2 2 2 0 0 5	2	1 4 0
Endstation	8	3 2 2 0 0 4	8	2 2 2 0 6 0	0	1 5 5

Straßenbauverwaltung Baden-Württemberg
Straße K 7743 neu
Nächster Ort: Markdorf

K 7743 neu
Ortsumgehung Markdorf
- Planfeststellung -

Unterlage 14.1
Blatt Nr. 1 A

Datum	Zeichen
bearbeitet	
gezeichnet	
geprüft	

Grunderwerbsplan

Maßstab M 1:1000

Aufgestellt:
Friedrichshafen, den 26.09.2013
Landratsamt Bodenseekreis
Kreisstraßenbauamt