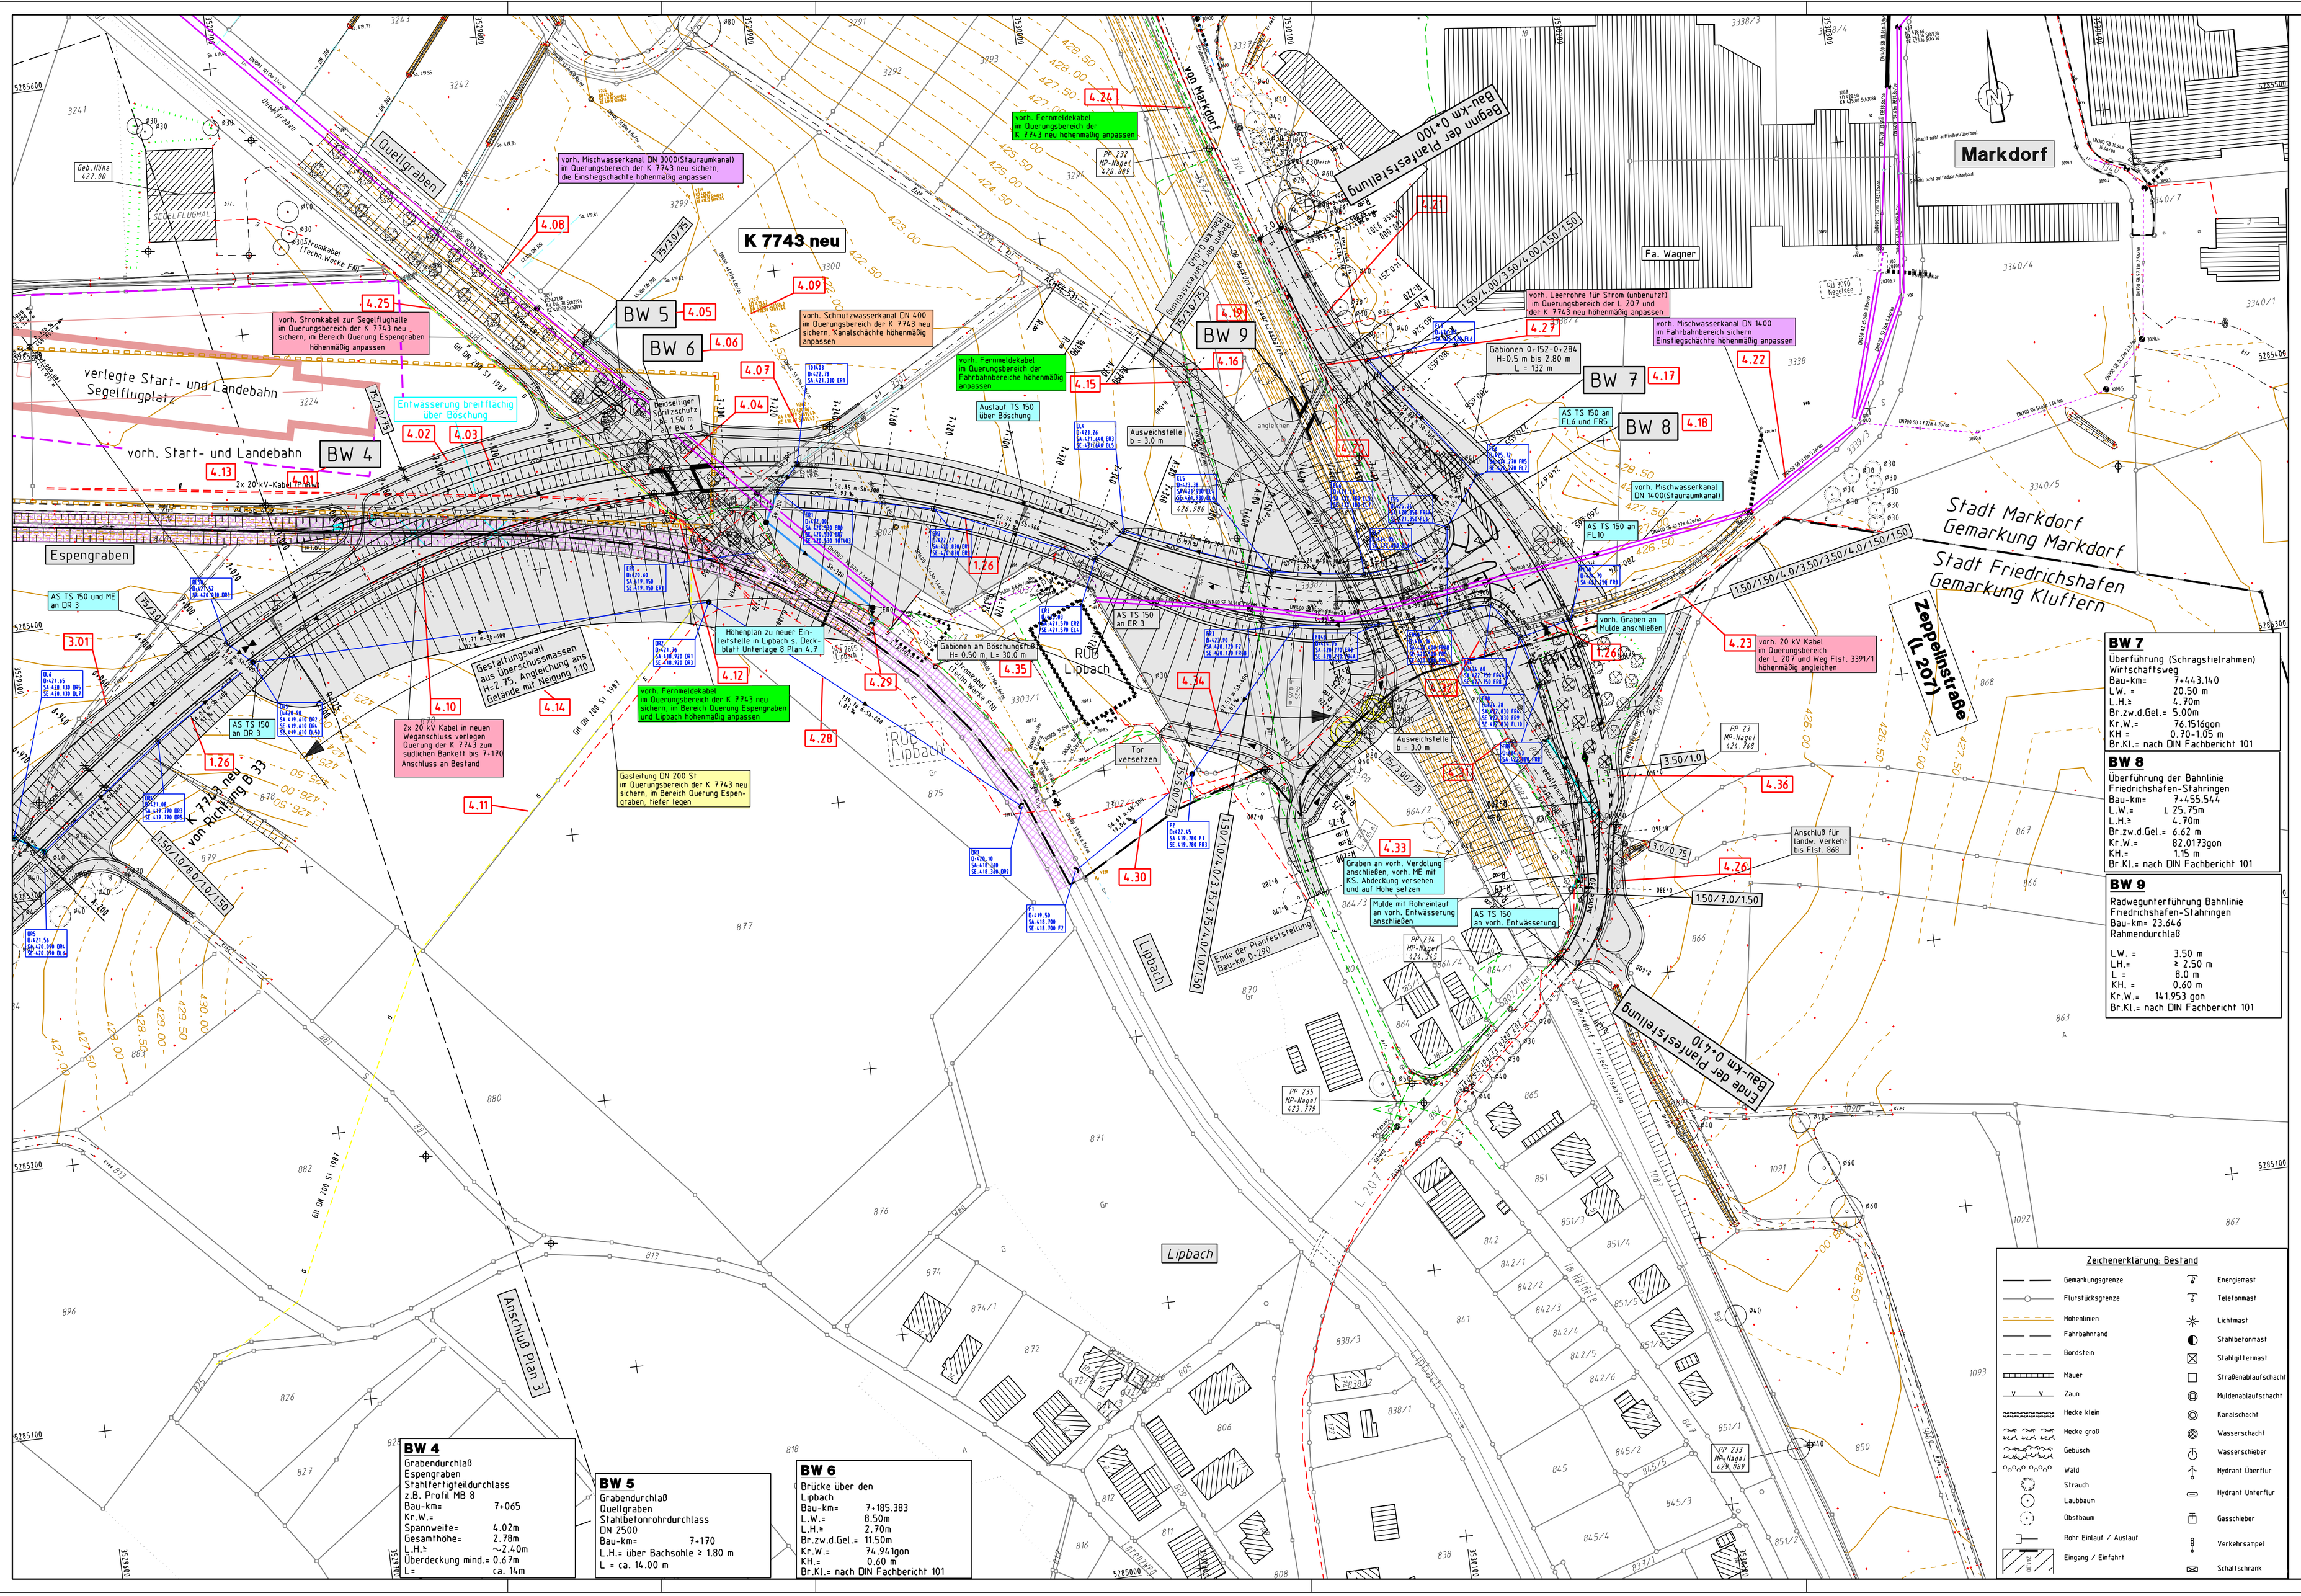

BW 7
Überführung (Schragstielrahmen)
Wirtschaftsweg
Bau-km: 7+443.140
L.W. = 20.50 m
L.H.: 4.70m
Br.zw.d.Gel.= 5.00m
Kr.W.= 76.1516gon
KH = 0.70-1.05 m
Br.Kl.= nach DIN Fachbericht 101

BW 8
Überführung der Bahnlinie Friedrichshafen-Stahringen
Bau-km= 7+455.544
L.W.= ≥ 25.75m
L.H.: 4.70m
Br.zw.d.Gel.= 6.62 m
Kr.W.= 82.0173gon
KH.= 1.15 m
Br.Kl.= nach DIN Fachbericht 101

BW 9
Radwegunterführung Bahnlinie Friedrichshafen-Stahringen
Bau-km= 23.646
Rahmendurchlaß
L.W. = 3.50 m
LH.= ≥ 2.50 m
L. = 8.0 m
KH. = 0.60 m
Kr.W.= 141.953 gon
Br.Kl.= nach DIN Fachbericht 101

BW 4
Grabendurchlaß Espengraben
Stahlfertigteildurchlass z.B. Profil MB 8
Bau-km= 7+065
Kr.W.=
Spannweite= 4.02m
Gesamthöhe= 2.78m
L.H.: ~2.40m
Überdeckung mind.= 0.67m
L= ca. 14m

BW 5
Grabendurchlaß Quellgraben
Stahlbetonrohrdurchlass DN 2500
Bau-km= 7+170
L.H.= über Bachsohle ≥ 1.80 m
L = ca. 14.00 m

BW 6
Brücke über den Lipbach
Bau-km= 7+185.383
L.W.= 8.50m
L.H.≥ 2.70m
Br.zw.d.Gel.= 11.50m
Kr.W.= 74.94gon
KH.= 0.60 m
Br.Kl.= nach DIN Fachbericht 101

Nr.	Art der Änderung	Datum	Name

Entwurfsbearbeitung:
Verkehrsanlagen
Wasserwirtschaft
Bauleitf./-Umweltplanung
Vermessung
INGENIEURBÜRO
DIPL. - ING. K.LANGENBACH GmbH
BERATENDE INGENIEURE VBI
72488 SIGMARINGEN, In der Au 11
TEL 07571/7455-0 FAX 07571/7455-66 E-Mail: info@langenbach.de
in Kooperation mit:
K. Langenbach Dresden GmbH
Altenbanneerstraße 15A, 01309 Dresden, Tel.: 0351/31541-0

bearbeitet: No	geprüft:
gezeichnet: Bo	
August 2013	10.09. 2013

Landratsamt Bodenseekreis

k.O.	Planand.	Projekt Nr.						Straßenzug Nr.		
a		A	NS	BG	PNR			A	T	L
b										
c										
d										

	von Netzknoten	nach Netzknoten	Station
Anfangsstation	8220001	8222005	2140
Endstation	8320004	8222060	0155

Straßenbauverwaltung Baden-Württemberg
Straße: K 7743 neu
Nächster Ort: Markdorf

Unterlage 15.2
Blatt Nr. 4 A

	Datum	Zeichen
bearbeitet		
gezeichnet		
geprüft		

K 7743 neu

Ortsumgehung Markdorf

- Planfeststellung -

Entwässerungs- u. Leitungsplan

Maßstab M 1:1000

Aufgestellt:
Friedrichshafen, den 26.09.2013
Landratsamt Bodenseekreis
Kreisstraßenbauamt

K7743NAR 100A_ED.PLT 24.09.13