


Querschnitt K 7743 neu

* Verminderung der Bankettbreite in Einschnittsbereichen auf 1.00 m

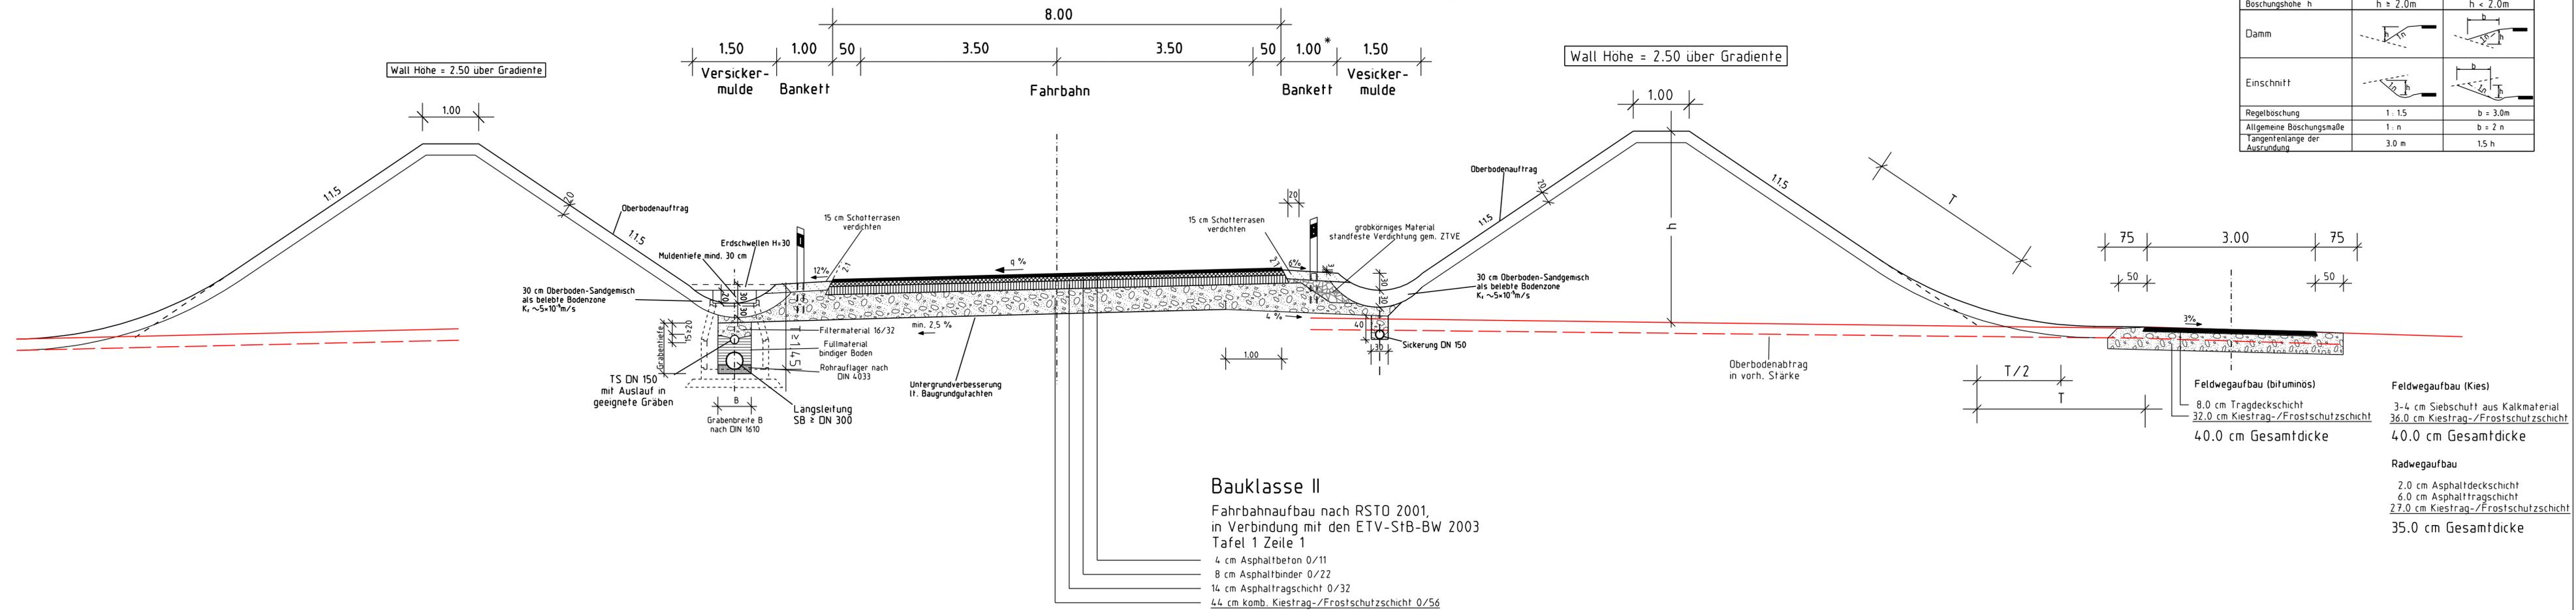

Bauklasse II
 Fahrbahnaufbau nach RSTO 2001,
 in Verbindung mit den ETV-StB-BW 2003
 Tafel 1 Zeile 1
 4 cm Asphaltbeton 0/11
 8 cm Asphaltbinder 0/22
 14 cm Asphalttragschicht 0/32
 44 cm komb. Kiestrag-/Frostschuttschicht 0/56
70 cm Gesamtaufbaustärke

Nr.	Art der Änderung	Datum	Name
-----	------------------	-------	------

Entwurfsbearbeitung:

- Verkehrsanlagen
- Wasserwirtschaft
- Bauleit-/Umweltplanung
- Vermessung

INGENIEURBÜRO
DIPL. - ING. K. LANGENBACH GmbH
 BERATENDE INGENIEURE VBI

72488 SIGMARINGEN, In der Au 11
 TEL 03571/7445-0 FAX 03571/7445-66 E-Mail: info@langenbach.de

bearbeitet: No
 gezeichnet: Bo
 Marz 2009
 16.03.2009

Landratsamt Bodenseekreis

40	Planand.	Projekt Nr.				Straßenzug Nr.			
a		A	NS	BG	PNR	A	T	L	
b									
c									
d									
Anfangsstation	von Netzknoten		nach Netzknoten		Station				
Endstation	8220001	8222005	8222004	8222060	2140	0155			

Straßenbauverwaltung Baden-Württemberg
 Straße: K 7743 neu
 Nächster Ort: Markdorf

Unterlage 6
 Blatt Nr. 1

K 7743 neu
 Ortsumgehung Markdorf

- Planfeststellung -

Aufgestellt:
 Friedrichshafen, den 26.03.2009
 Landratsamt Bodenseekreis
 Kreisstraßenbauamt

bearbeitet
 gezeichnet
 geprüft

Straßenquerschnitt K 7743 neu
 Maßstab M 1:50