BW 1
Überfuhrung der B33
Meersburg-Markdorf
Bau-km= 4+677.543
L.W.= ca. 22.00m
L.H.= 4.70m
Br.zw.d.Gel.= 15.00m
Kr.W.= 83.465gon
KH.= ~ 0.95 m
Br.Kl.= nach DIN Fachbericht 101

BW 2
Überfuhrung (Schrägstielrahmen)
Wirtschaftsweg
Bau-km= 4+807.422
L.W.= ca. 22.00m
L.H.= 4.70m
Br.zw.d.Gel.= 5.00m
Kr.W.= 98.174gon
KH.= ~ 0.80-1.15 m
Br.Kl.= nach DIN Fachbericht 101

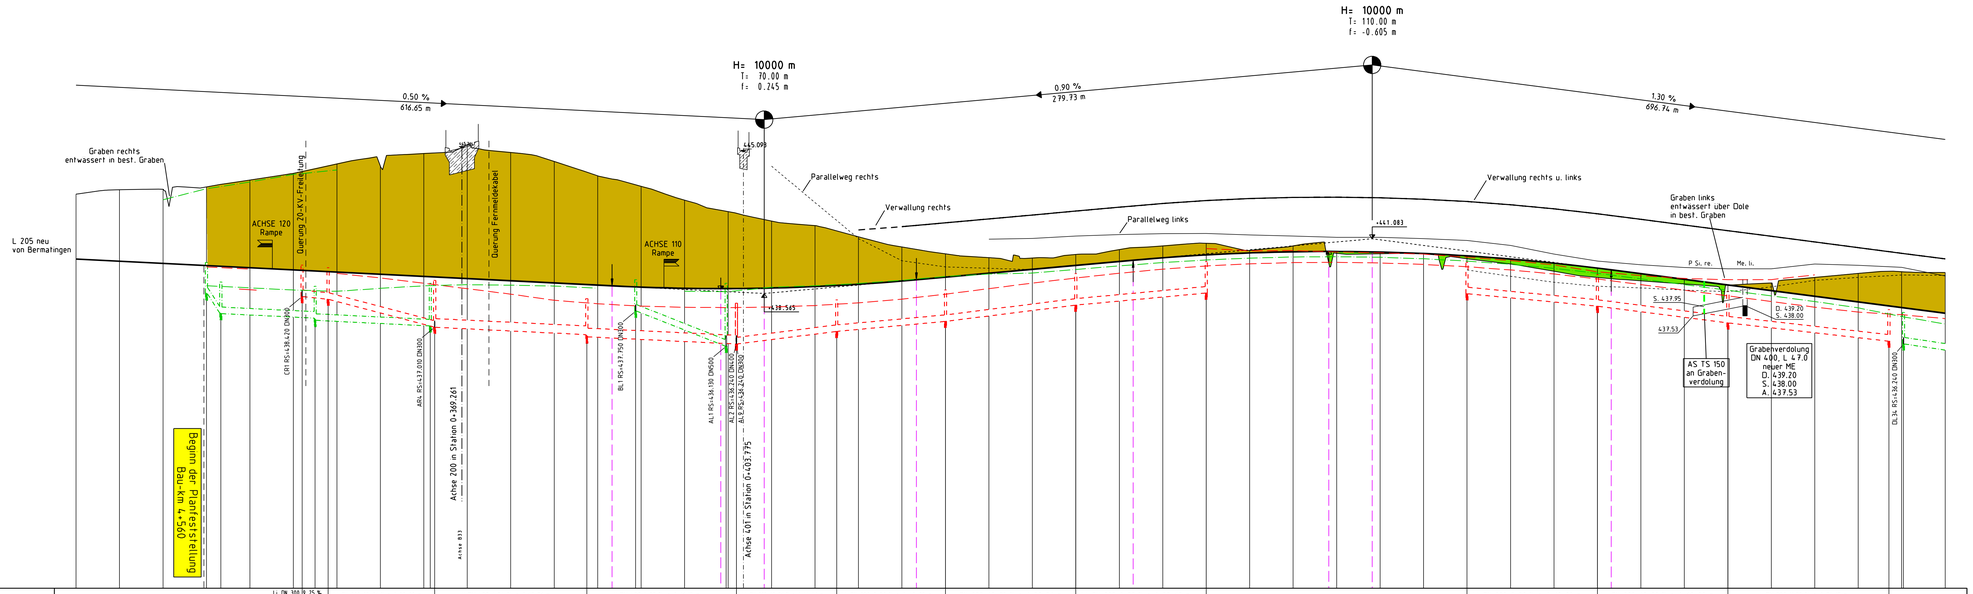

M = 1:1000/100
NN 425.00

Entwässerungsleitung links	i= DN 300 9.25 ‰ auf 12.98 m -> / i= DN 300 25.76 ‰ auf 50.08 m -> / i= DN 400 4.9% ‰ auf 68.76 m -> / i= DN 400 4.99 ‰ auf 66.15 m -> / i= DN 300 13.86 ‰ auf 44.41 m <- / i= DN 300 9.53 ‰ auf 48.25 m <- / i= DN 300 12.75 ‰ auf 58.81 m <- / i= DN 300 9.22 ‰ auf 59.62 m <- / i= DN 300 9.50 ‰ auf 60.00 m -> / i= DN 300 12.83 ‰ auf 60.00 m -> / i= DN 300 11.33 ‰ auf 74.15 m ->
Schachtnummer	CR1A AL4 AL3 AL2 AL1 AL9 AL10 AL11 AL12 DL37 DL36 DL35 DL34
Deckelhöhe	439.816 439.750 439.170 439.170 438.170 439.170 439.145 439.610 442.890 439.430 438.448 437.840
Rohrsohle	i= DN 300 55.20 ‰ auf 16.30 m -> / 438.420 438.300 438.200 / 437.170 437.070 / 436.870 436.970 / 438.420 438.320 / 436.820 436.920 / 437.080 437.180 / 438.030 438.030 / 438.065 438.015 / 442.500 438.500 / 437.080 437.180 / 437.870 437.770 / 436.770 436.670
Entwässerungsleitung rechts	DN 300 5.07 ‰ auf 41.44 m -> / DN 300 5.03 ‰ auf 51.71 m -> / DN 300 36.75 ‰ auf 44.69 m ->
Schachtnummer	AL5 AR6 AR5 AR4 BL0 AR3 DR33
Deckelhöhe	439.900 439.800 438.900 439.900 439.300 439.300 437.840
Rohrsohle	438.940 438.840 437.840 / 437.730 437.630 / 437.270 437.370 / 437.790 436.730 436.630 / 436.842

Sohlhöhe Mulde

Graben links	440.03 440.53 440.54 440.48 440.44 440.38 440.23 440.08 439.88 439.56 439.39 439.26 439.20 439.20 439.42
links	439.39 439.49 439.28 439.44 439.79 438.53 438.25 438.09 437.98 437.93 437.92 437.94 438.01 438.13 438.31 438.53 438.79 439.04 439.28 439.50 439.68 439.83 439.93 439.98 440.00 439.97 439.90 439.80 439.65 439.44 439.23 438.98 438.72 438.44 438.20 437.94 437.71 437.50 437.41
Graben rechts	442.88 443.38 443.70 444.04 444.25
rechts	438.92 438.82 438.72 438.66 438.80 438.92 438.97 438.95 438.91 438.81 438.64 438.65 438.85 438.95 439.03 439.17 439.35 439.54 439.70 439.83 440.01 440.19 440.39 440.53 440.64 440.74 440.78 440.73 440.62 440.47 440.30 440.16 440.02 439.95 439.88 439.72 439.49 439.23 438.98 438.74 438.54 438.45 438.35 438.20 437.90 437.56 437.16
Gradientenhöhen	440.148 440.064 439.964 439.864 439.764 439.664 439.564 439.448 439.348 439.248 439.148 439.064 438.964 438.864 438.815 438.857 438.864 438.990 438.865 438.810 438.817 438.864 438.992 439.093 439.217 439.315 439.395 439.564 439.750 439.867 439.893 440.005 440.093 440.206 440.311 440.139 440.031 440.024 440.024 440.148 440.237 440.347 440.395 440.348 439.931 439.759 439.561 439.331 439.133 439.033 439.175 439.275 439.326 439.308 439.175 438.955 438.695 438.535 438.375 437.990 437.550 437.116
Geländehöhen	437.73 437.73 437.76 437.47 437.70 437.69 437.59 437.43 437.50 437.41 437.50 437.58 437.58 437.72 437.90 437.87 437.74 437.72 437.73 437.90 437.92 437.94 438.02 438.02 438.02