

H= 5000 m
 T: 87.500 m
 f= -0.766 m
 TH= 446.032 m
 TS=0+384.771

BW 1
 Überführung der B33
 Meersburg-Markdorf
 Bau-km= 4+677.543
 L.W.= ca. 22.00m
 L.H.= 4.70m
 Br.zw.d.Gel.= 15.00m
 Kr.W.= 83.465gon
 KH.= ~ 0,95 m
 Br.Kl.= nach DIN Fachbericht 101


ZEICHENERKLÄRUNG

Gradiente:
 Tangentschnittpunkt
 Hochpunkt
 Tiefpunkt
 Neigungswechsel
 Ausrundungsanfang-/ende

Einmündungen:
 Einmündung links
 Einmündung rechts
 Einm. rechts und links
 Abtrag
 Auftrag

Wege: links (---) rechts (---)
Verwaltung: (---)
LS-Wand: (---)

Entwässerung:
 Mulden: links, mitte, rechts
 Leitungen: links, mitte, rechts
 VS - Vollsickerleitung, MZ - Mehrzweckleitung, DN - Transportleitung, TS - Teilsickerleitung
 Prüf-/Einlaufschächte: links, mitte, rechts
 Straßenabläufe: links, mitte, rechts

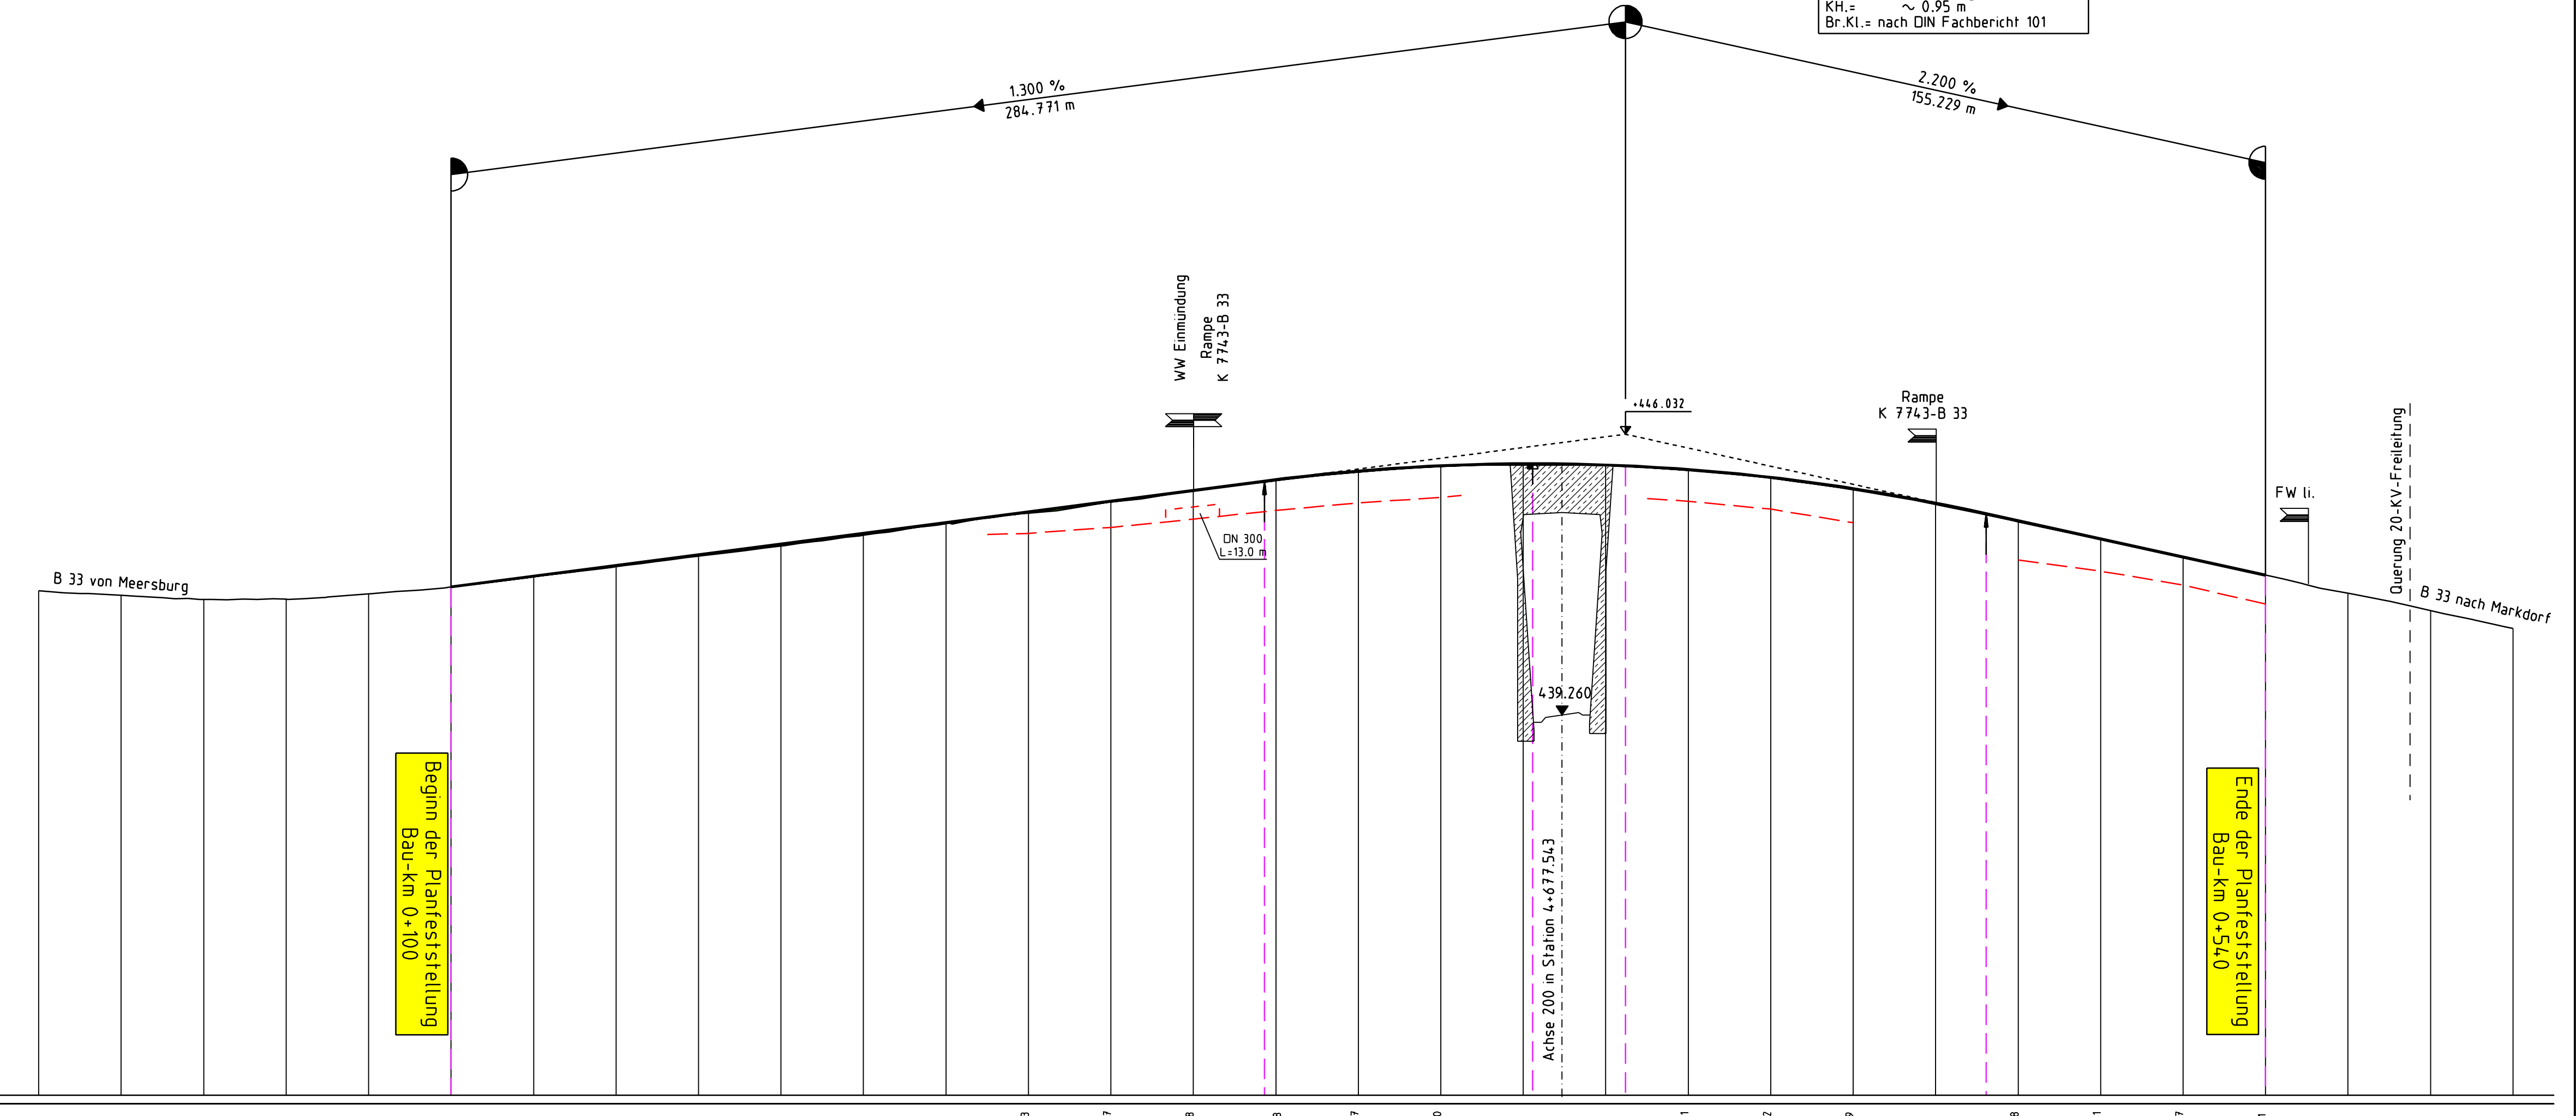

Beginn der Planfeststellung
 Bau-km 0+100

Ende der Planfeststellung
 Bau-km 0+540

B 33 ACHSE 200

Nr.	Art der Änderung	Datum	Name

INGENIEURBÜRO
DIPL.-ING. K. LANGENBACH GMBH
 BERATENDE INGENIEURE VBI

72488 SIGMARINGEN, In der Au 11
 TEL: 03571/7445-0 FAX: 03571/7445-66 E-Mail: info@langenbach.de

bearbeitet No: geprüf:
 gezeichnet Bo

in Kooperation mit:
 K. Langenbach Dresden GmbH
 Altemannenstraße 15A, 01109 Dresden, Tel.: 0351/31541-0

Marz 2009 16.03.2009




Landratsamt Bodenseekreis

M = 1:1000/100
 NN 430.00

Geländehöhen	links	rechts
442,26	442,33	442,38
442,17	442,57	442,59
442,07	442,82	442,85
442,03	443,07	443,10
442,16	443,32	443,35
442,37	443,57	443,60
442,86	443,82	443,85
444,12	444,07	444,10
444,39	444,32	444,35
444,67	444,60	444,63
444,97	444,90	444,93
445,12	445,15	445,18
445,25	445,28	445,31
445,79	445,82	445,85
445,78	445,81	445,84
445,16	445,19	445,22
446,97	446,90	446,93
446,69	446,62	446,65
446,37	446,30	446,33
446,10	446,13	446,16
445,91	445,94	445,97
445,49	445,52	445,55
445,05	445,08	445,11
444,69	444,72	444,75
442,19	442,22	442,25
441,76	441,79	441,82
441,37	441,40	441,43

Krümmung 1/R	Links	Rechts
R=∞	R=423.00	R=425.00
A=86.76	A=175.00	A=175.00
L=17.80	L=72.06	L=72.06
L=27.73	L=170.06	L=239.19
0-000.000	0-100.000	0-200.000
0-077.734	0-165.585	0-237.984
0-045.529	0-212.984	0-262.984
	0-310.043	0-520.000
	0-540.000	0-600.000
	L=8.10	L=55.09
	0-549.238	0-557.334

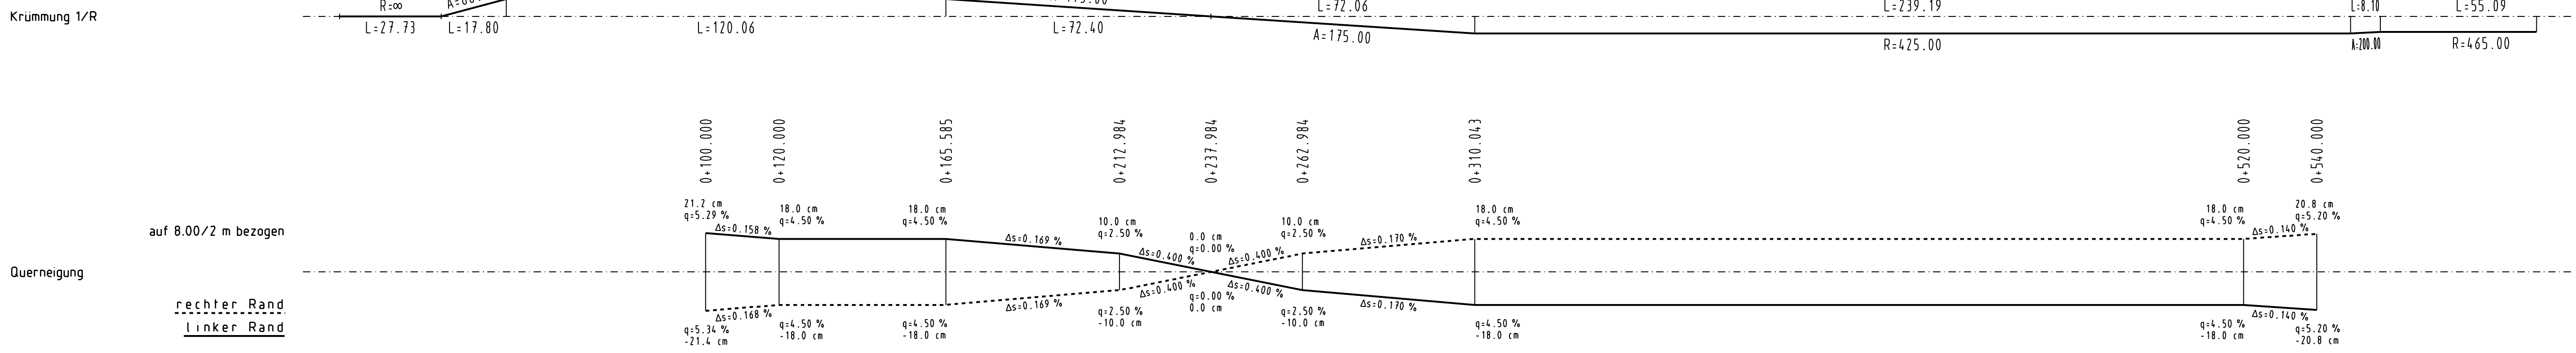

k0	Planand.	Projekt Nr.	Straßenzug Nr.
a	A	NS	BG
b			PNR
c			A T L
d			

	von Netzknoten	nach Netzknoten	Station
Anfangsstation	82220001	82220005	2140
Endstation	83221004	82220060	0155

Straßenbauverwaltung Baden-Württemberg
 Straße: K 7743 neu
 Nächster Ort: Markdorf

Unterlage 8
 Blatt Nr. 1.1
 Datum Zeichen

K 7743 neu
 Ortsumgehung Markdorf
 - Planfeststellung -

Höhenplan B 33
 Maßstab M 1:1000/100

Aufgestellt:
 Friedrichshafen, den 26.03.2009
 Landratsamt Bodenseekreis
 Kreisstraßenbauamt