


BW 3
Überführung
Wirtschaftsweg
Bau-km= 5+808.791
L.W.= ca. 16.50 m
L.H.= 4.70m
Br.zw.d.Gel.= 5.00m
Kr.W.= 75.707gon
KH.= ~ Mitte 0.90 m
Br.Kl.= nach DIN Fachbericht 101

H= 400 m
T= 24.000 m
f= -0.720 m
TH= 438.666 m
TS=0+289.029

H= 500 m
T= 18.875 m
f= 0.356 m
TH= 432.850 m
TS=0+192.106

H= 1000 m
T= 24.500 m
f= 0.300 m
TH= 433.708 m
TS=0+371.653

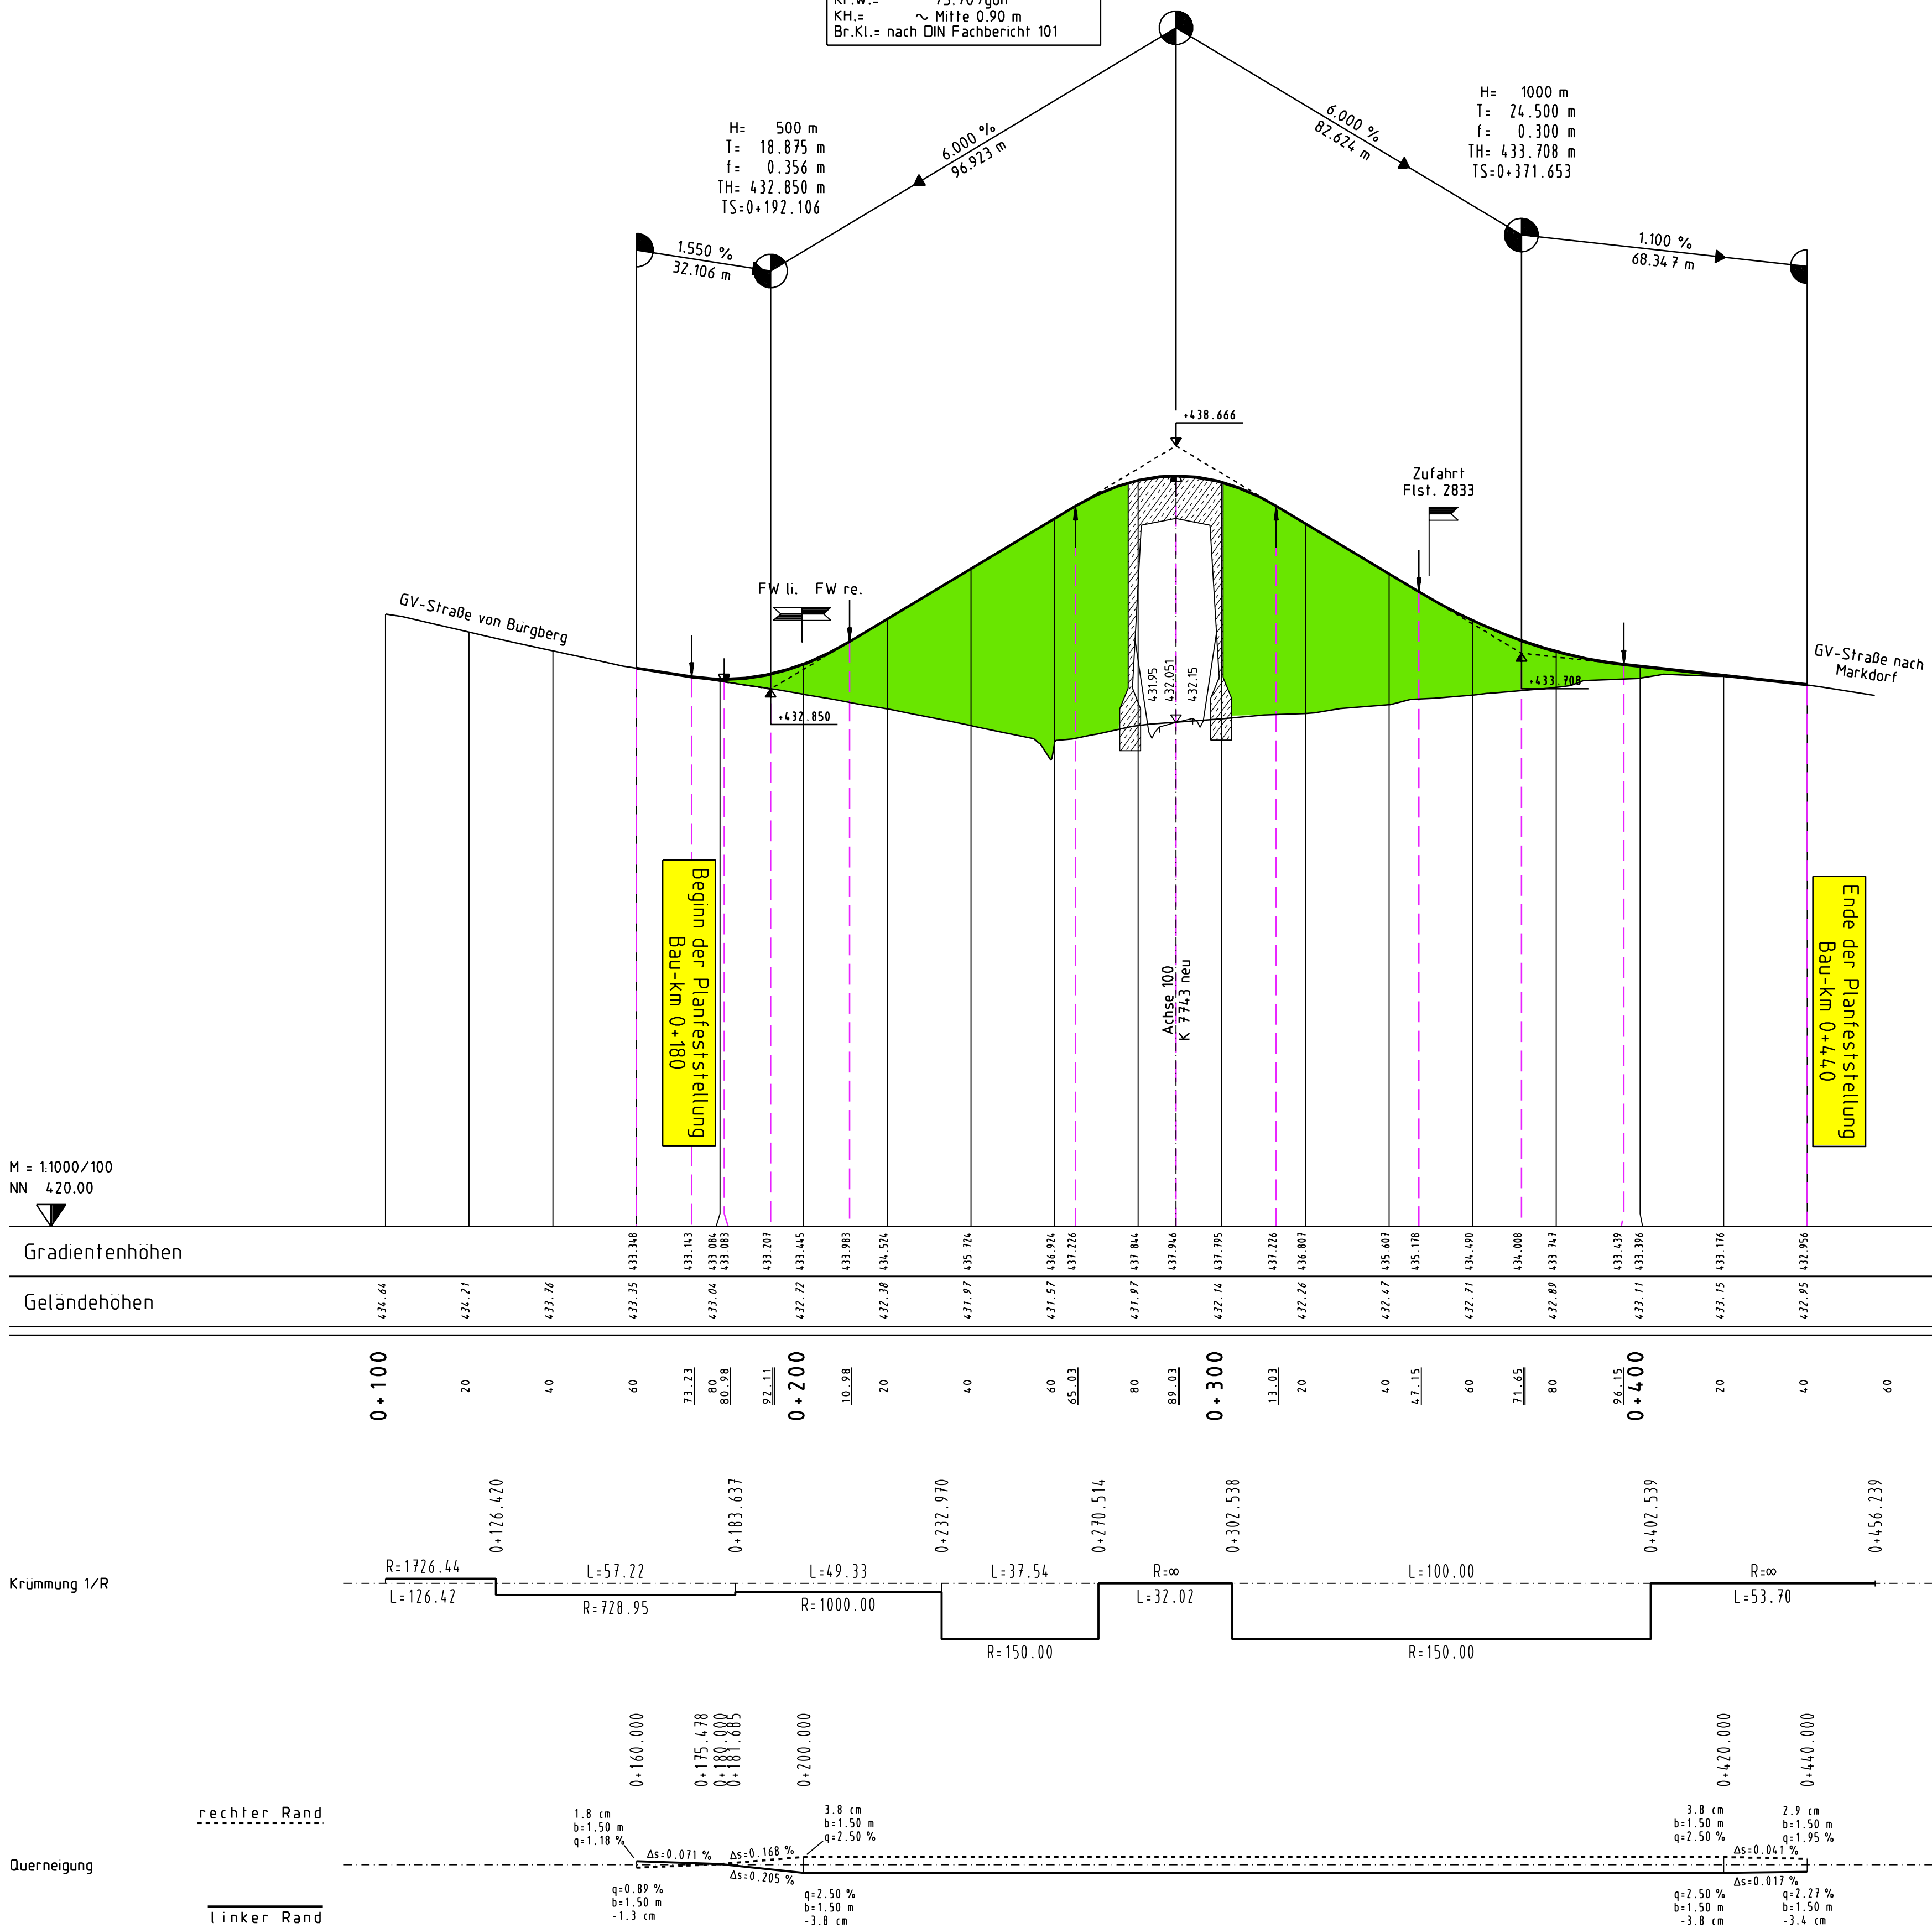

ZEICHENERKLÄRUNG

Gradienten:

Tangentenschnittpunkt
Hochpunkt
Tiefpunkt
Neigungswechsel
Ausrundungsanfang-/ende

Einmündungen:

Einmündung links
Einmündung rechts
Einm. rechts und links
Abtrag
Auftrag

Wege
Verwallung
LS-Wand

Gemeindeverb.Str. Bürgberg – Stübbehof BW 3 ACHSE 420

Nr.	Art der Änderung	Datum	Name

Entwurfsbearbeitung:

- Verkehrsanlagen
- Wasserwirtschaft
- Bauleit-/Umweltplanung
- Vermessung

INGENIEURBÜRO
DIPL. - ING. K. LANGENBACH GmbH
BERATENDE INGENIEURE VBI

77488 SIGMARINGEN, In der Au 11
TEL: 07571/7445-0 FAX: 07571/7445-66 E-Mail: info@langenbach.de

In Kooperation mit:
K. Langenbach Dresden GmbH
Alemannstraße 15A 01309 Dresden, Tel.: 0351/31541-0

bearbeitet: No
gezeichnet: Bo
geprüft: [Signature]
März 2009 16.03.2009

**Landratsamt Bodenseekreis**

LO	Planand.	Projekt Nr.				Straßenzug Nr.			
a		A	NS	BG	PNR	A	T	L	
b									
c									
d									
Anfangsstation		von Netzknoten				nach Netzknoten			
Endstation		Station				Station			
		8220	0001			8222	0005		
		8322	0004			8222	0060		

Straßenbauverwaltung Baden-Württemberg
Straße: K 7743 neu
Nächster Ort: Markdorf

Unterlage 8
Blatt Nr. 2.1
Datum
Zeichen

K 7743 neu
Ortsumgehung Markdorf
Hohenplan
Maßstab M 1:1000/100

- Planfeststellung -

Aufgestellt:
Friedrichshafen, den 26.03.2009
Landratsamt Bodenseekreis
Kreisstraßenbauamt