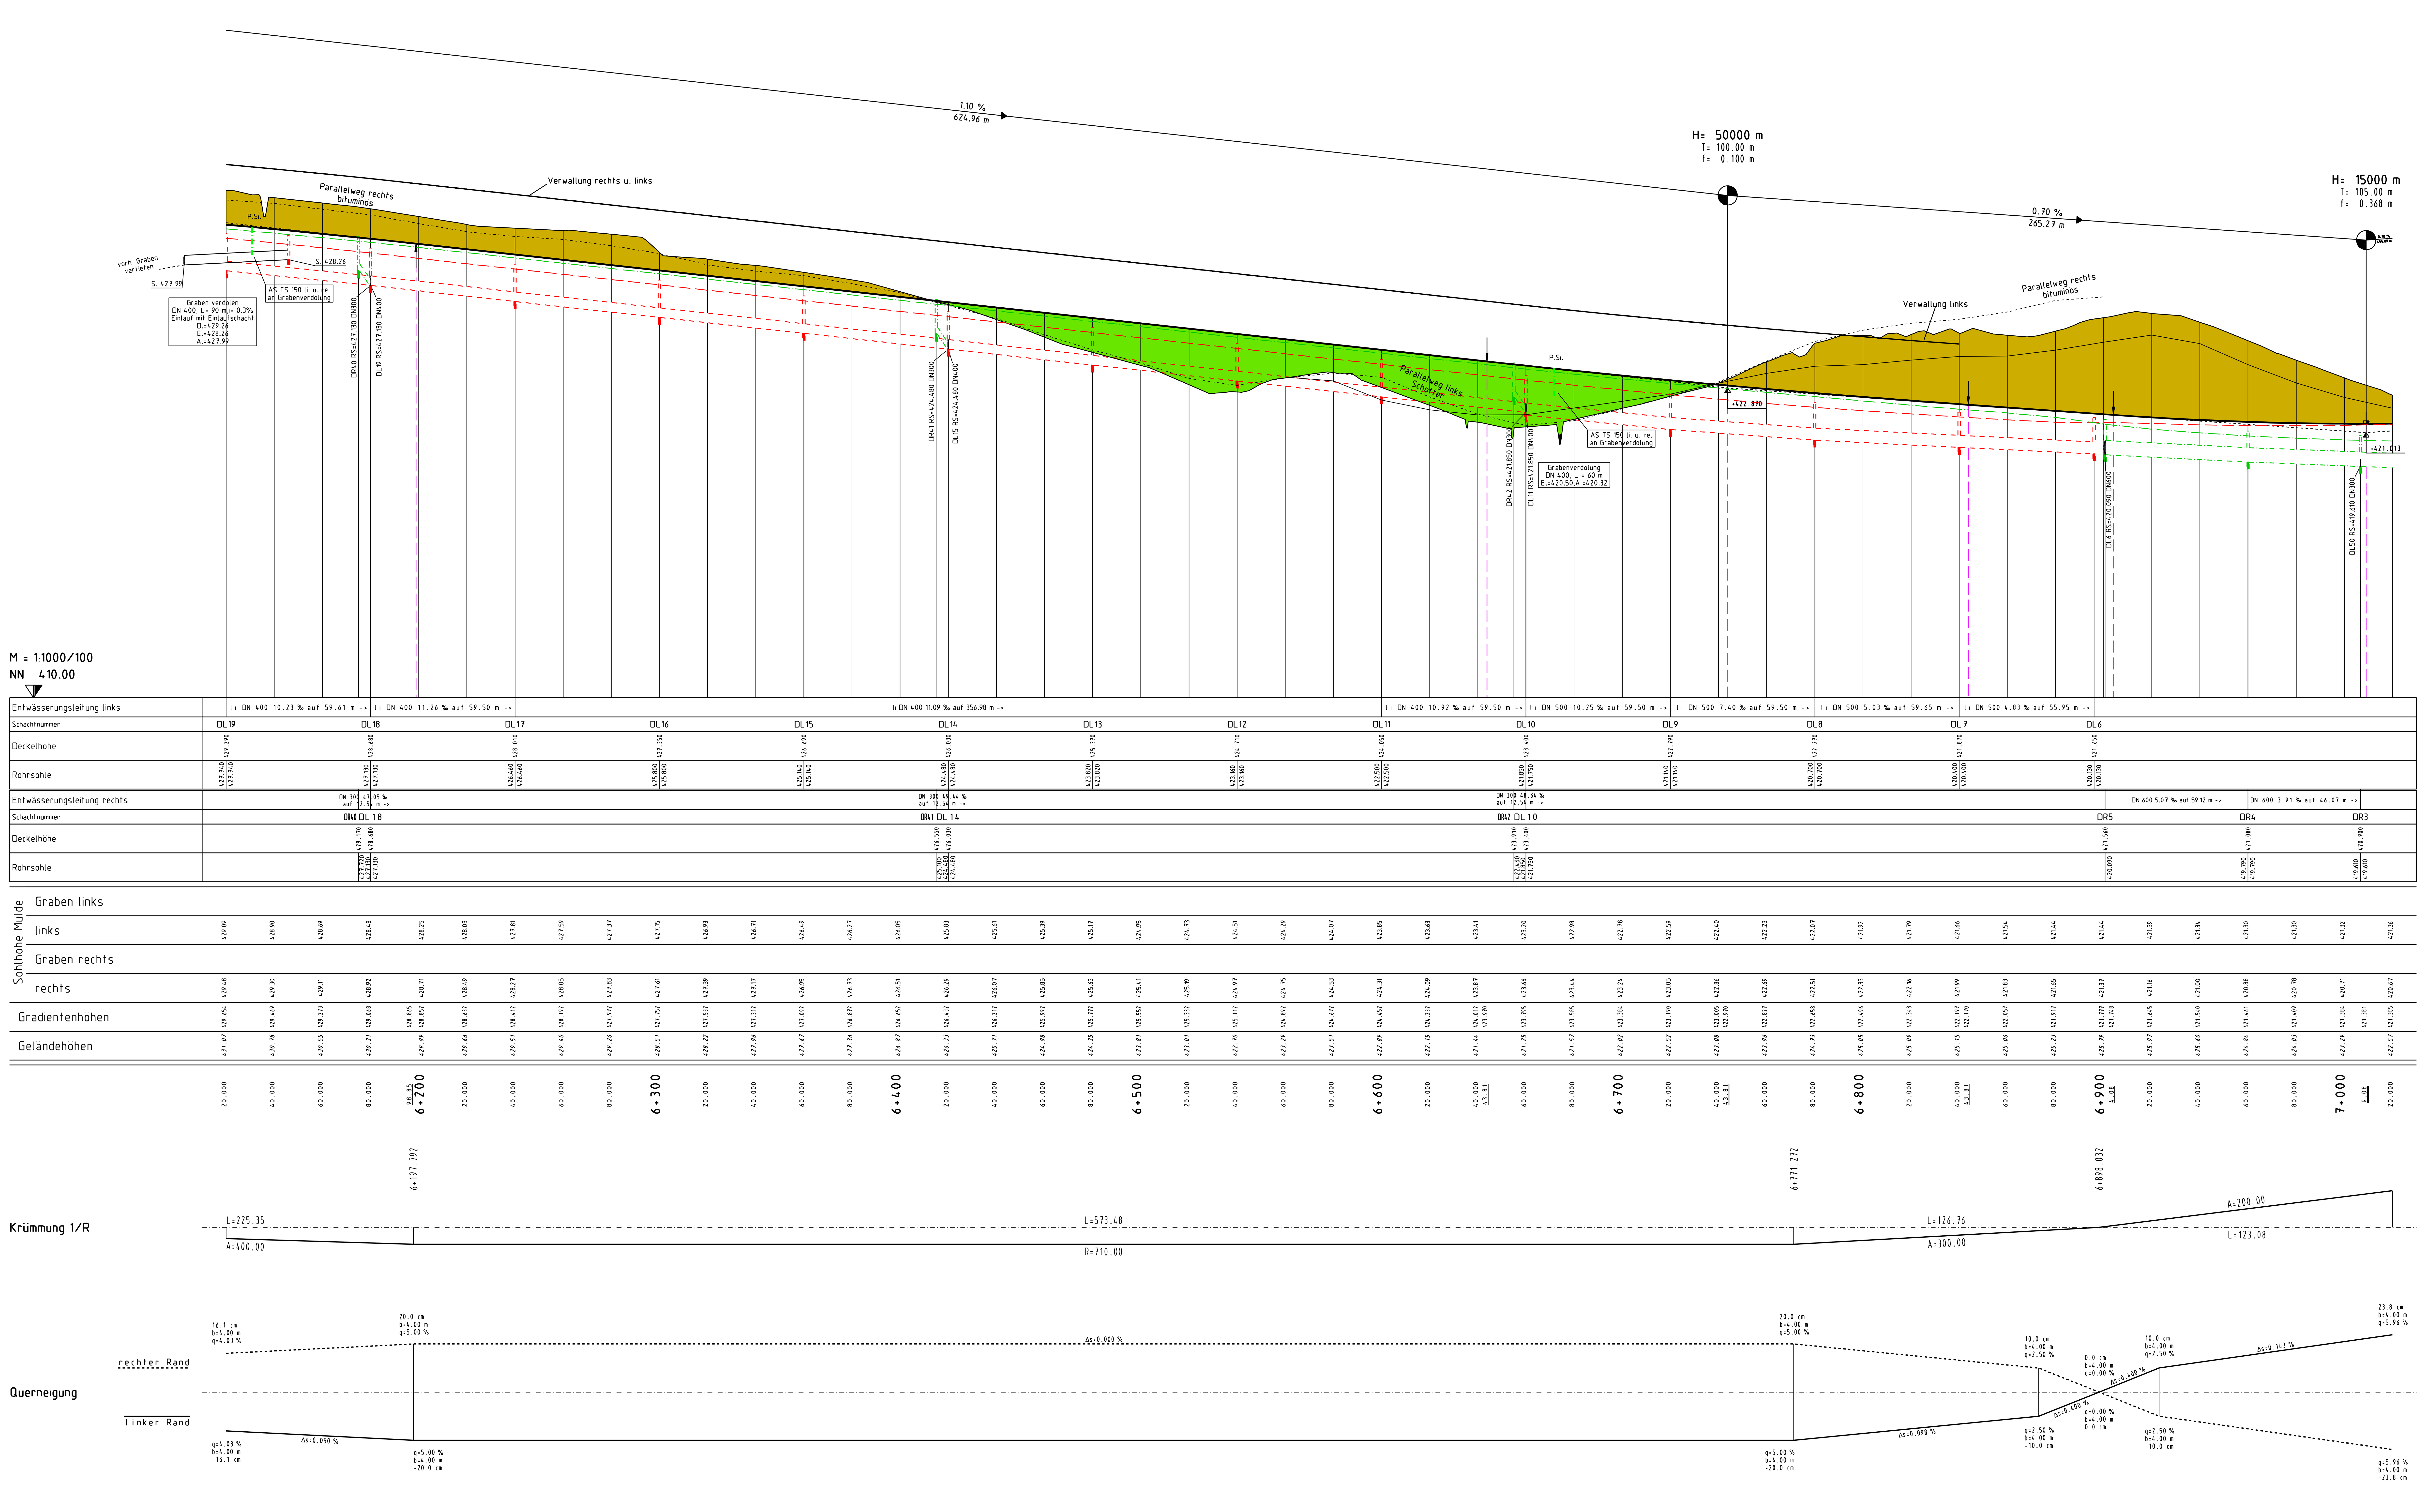

ZEICHENERKLÄRUNG

Gradiente:
- Tangentenschnittpunkt
- Hochpunkt
- Tiefpunkt
- Neigungswechsel
- Ausrundungsanfang-/ende

Einmündungen:
- Einmündung links
- Einmündung rechts
- Einm. rechts und links

Abtrag

Auftrag

	links	rechts
Wege		
Verwallung		
LS-Wand		

Entwässerung:

	links	mitte	rechts
Mulden			
Leitungen			

VS - Vollsickerleitung
TS - Teilsickerleitung
MZ - Mehrzweckleitung
DN - Transportleitung

	links	mitte	rechts
Prüf-/Einlaufschächte			
Straßenabläufe			

ACHSE 100

Nr.	Art der Änderung	Datum	Name

Entwurfsbearbeitung:

- Verkehrsanlagen
- Wasserwirtschaft
- Bauleit/-Umweltplanung
- Vermessung

INGENIEURBÜRO
DIPL. - ING. K.LANGENBACH GmbH
BERATENDE INGENIEURE VBI

72488 SIGMARINGEN, In der Au 11
TEL:07571/7445-0 FAX:07571/7445-66 E-Mail: info@langenbach.de

in Kooperation mit:
K. Langenbach Dresden GmbH
Alemannenstraße 15A, 01309 Dresden, Tel.:0351/31541-0

bearbeitet: No	geprüft:
gezeichnet: Bo	
März 2009	16.03.2009

Landratsamt Bodenseekreis

	von Netzknoten	nach Netzknoten	Station
Anfangsstation	8220001	8222005	2140
Endstation	8322004	8222060	0155

Straßenbauverwaltung Baden-Württemberg
Straße: K 7743 neu
Nächster Ort: Markdorf

Unterlage 8
Blatt Nr. 3

	Datum	Zeichen
bearbeitet		
gezeichnet		
geprüft		

K 7743 neu

Ortsumgehung Markdorf

- Planfeststellung -

Höhenplan

Maßstab M 1:1000/100

Aufgestellt:

Friedrichshafen, den 26.03.2009
Landratsamt Bodenseekreis
Kreisstraßenbauamt

k7743mar GPL1003T.PLT 18.03.09