


BW 7
 Überführung (Schrägstielrahmen)
 Wirtschaftsweg
 Bau-km= 7+443.140
 L.W.= 20.50 m
 L.H.= 4.70 m
 Br.zw.d.Gel.= 5.00 m
 Kr.W.= 76.1516gon
 KH= 0.70-1.05 m
 Br.Kl.= nach DIN Fachbericht 101

H= 200 m
 T= 12.000 m
 f= -0.360 m
 TH= 430.646 m
 TS=0+165.733

H= 1000 m
 T= 16.197 m
 f= 0.131 m
 TH= 424.640 m
 TS=0+065.632


H= 200 m
 T= 6.857 m
 f= 0.118 m
 TH= 423.743 m
 TS=0+280.793

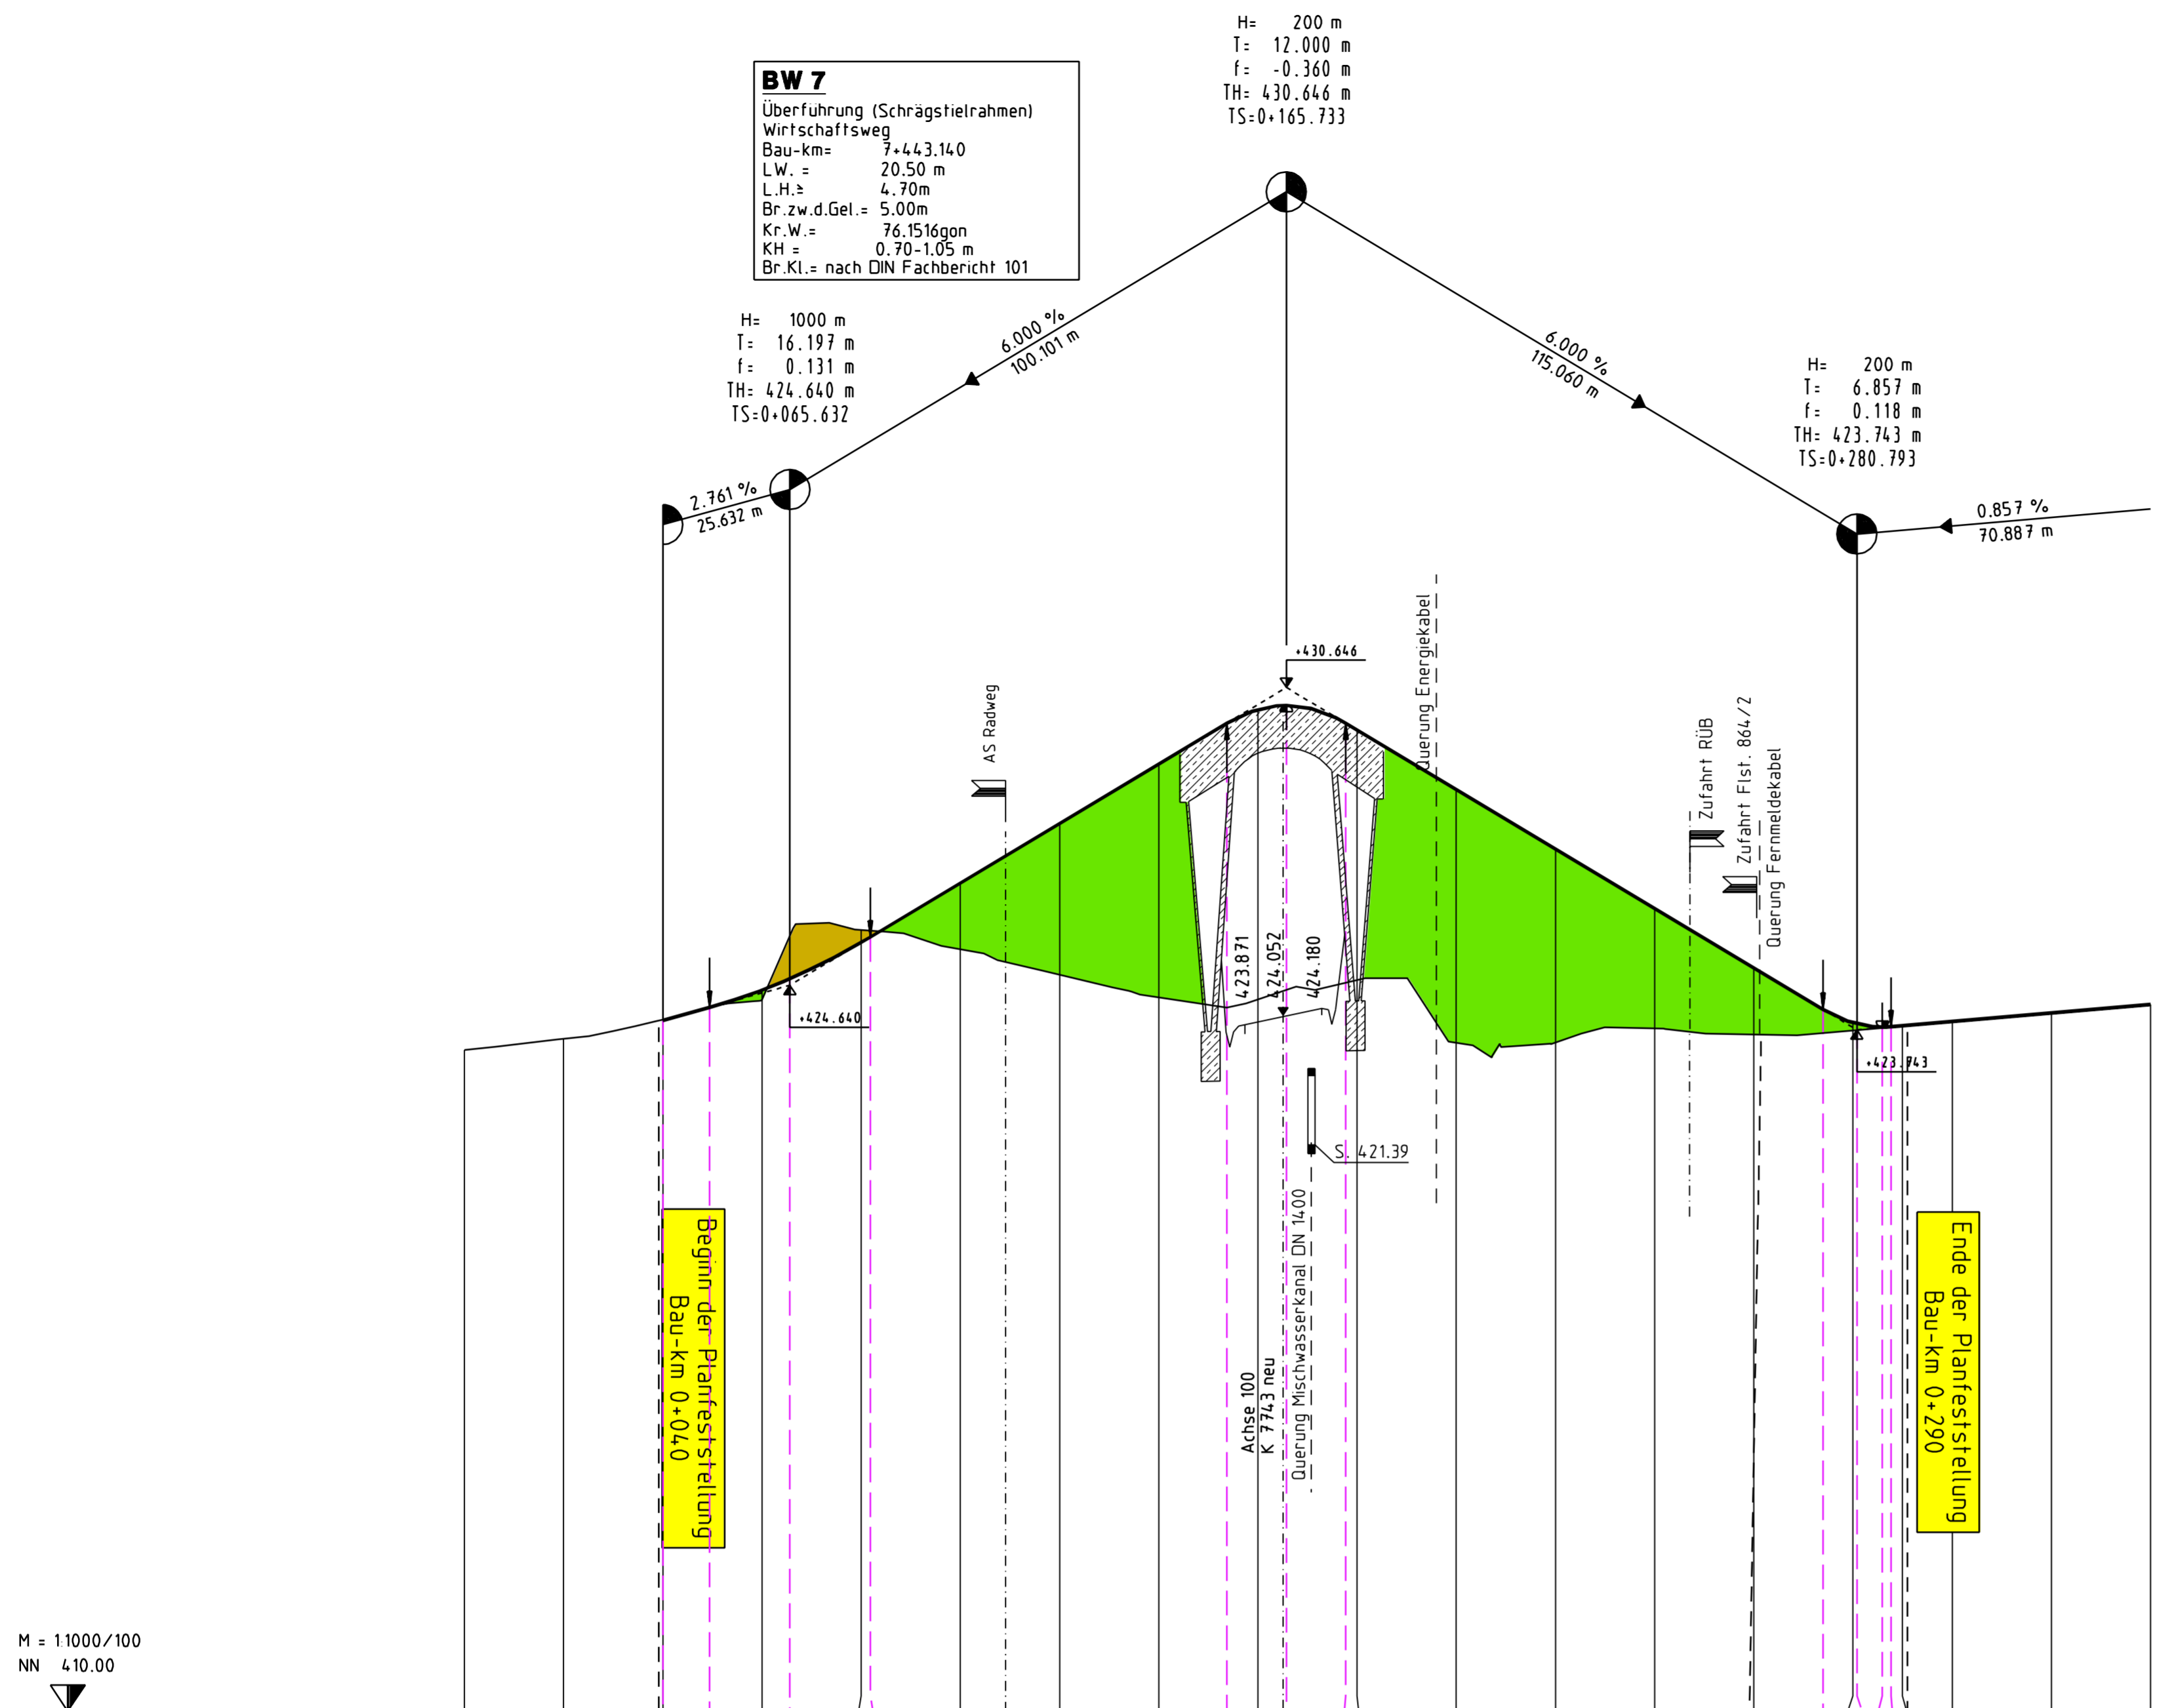

Beginn der Planfeststellung
 Bau-km 0+040

Ende der Planfeststellung
 Bau-km 0+290

M = 1:1000/100
 NN 410.00

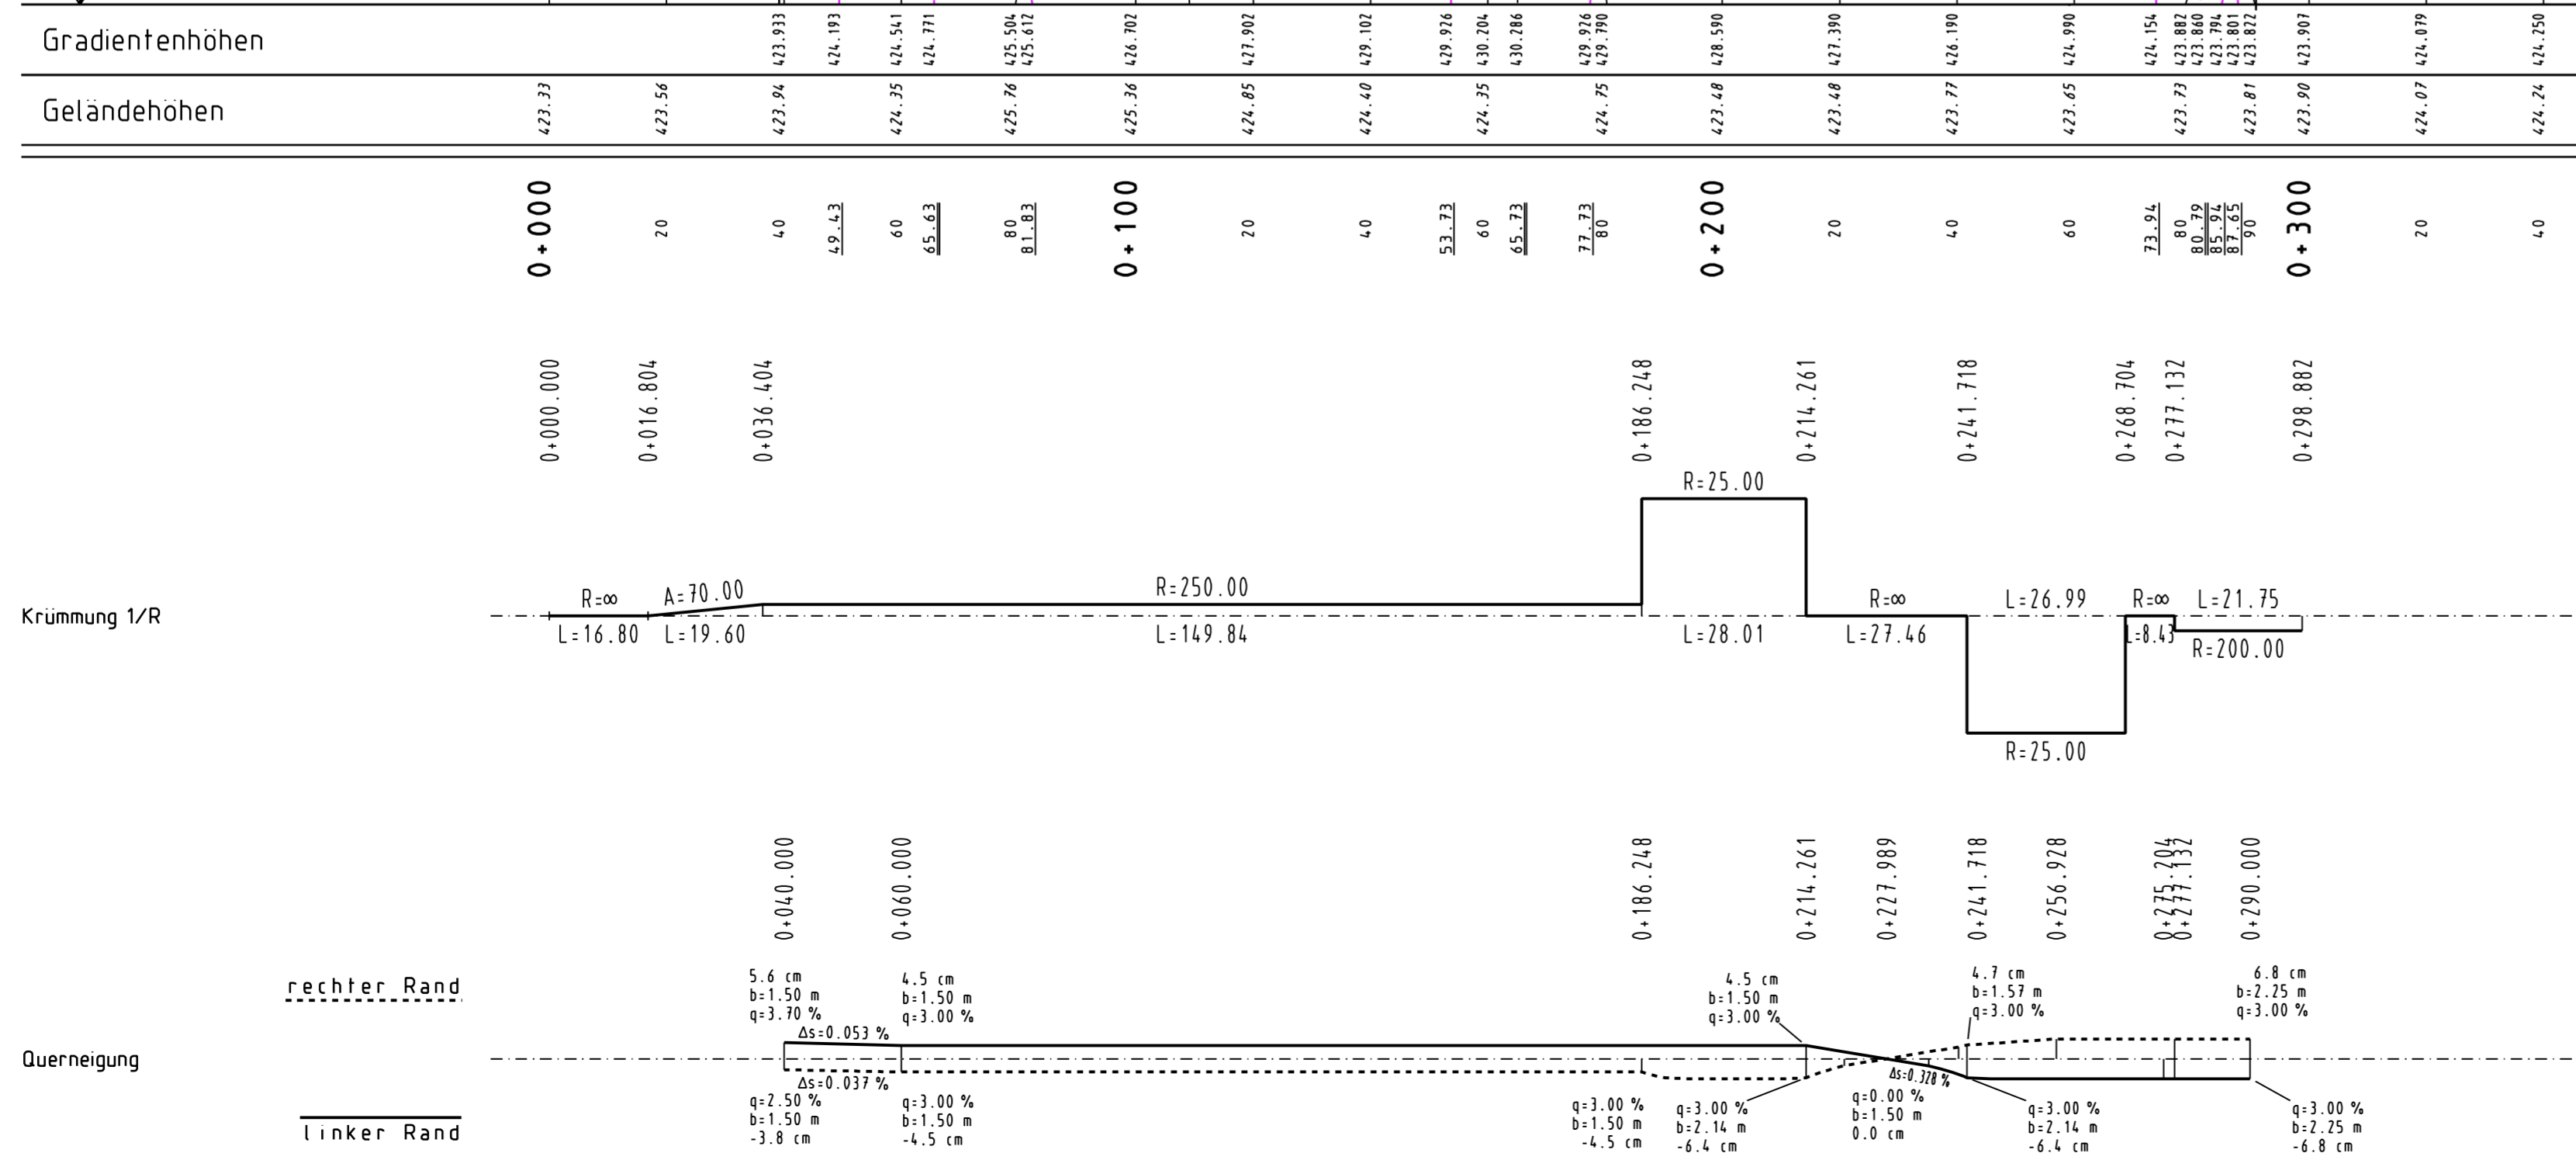

ZEICHENERKLÄRUNG

Gradiente:	Einmündungen:
Tangentenschnittpunkt	Einmündung links
Hochpunkt	Einmündung rechts
Tiefpunkt	Einm. rechts und links
Neigungswechsel	Abtrag
Ausrundungsanfang-/ende	Auftrag
Wege	links
Verwallung	rechts
LS-Wand	
Entwässerung:	
Mulden	links
Leitungen	mitte
VS - Vollsickerleitung	MZ - Mehrzweckleitung
TS - Teilsickerleitung	DN - Transportleitung
Pruf-/Einlaufschächte	links
Straßenabläufe	mitte

Überführung WW BW 7 ACHSE 531

Nr.	Art der Änderung	Datum	Name

INGENIEURBÜRO
DIPL. - ING. K. LANGENBACH GmbH
 BERATUNGS INGENIEURE VBI

72488 SIGMARINGEN, In der Au 11
 TEL: 0351/7445-0 FAX: 0351/7445-66 E-Mail: info@langenbach.de

in Kooperation mit:
 K. Langenbach Dresden GmbH
 Altmannstraße 15A, 01309 Dresden, Tel.: 0351/31541-0

bearbeitet No. geprüft
 gezeichnet Bo

März 2009 16.03.2009

Landratsamt Bodenseekreis

40	Planand.	Projekt Nr.				Straßenzug Nr.				
a		A	NS	BIG	PNR	A	T	L		
b										
c										
d										
Anfangsstation		von Netznoten				nach Netznoten				Station
Endstation		82220001				82220005				2140
		83220004				82220060				0155

Straßenbauverwaltung Baden-Württemberg
 Straße: K 7743 neu
 Nächster Ort: Markdorf

K 7743 neu
 Ortsumgehung Markdorf

- Planfeststellung -

Unterlage 8
 Blatt Nr. 4.3

Datum Zeichen

bearbeitet
 gezeichnet
 geprüft

Höhenplan

Maßstab M 1:1000/100

Aufgestellt:
 Friedrichshafen, den 26.03.2009
 Landratsamt Bodenseekreis
 Kreisstraßenbauamt