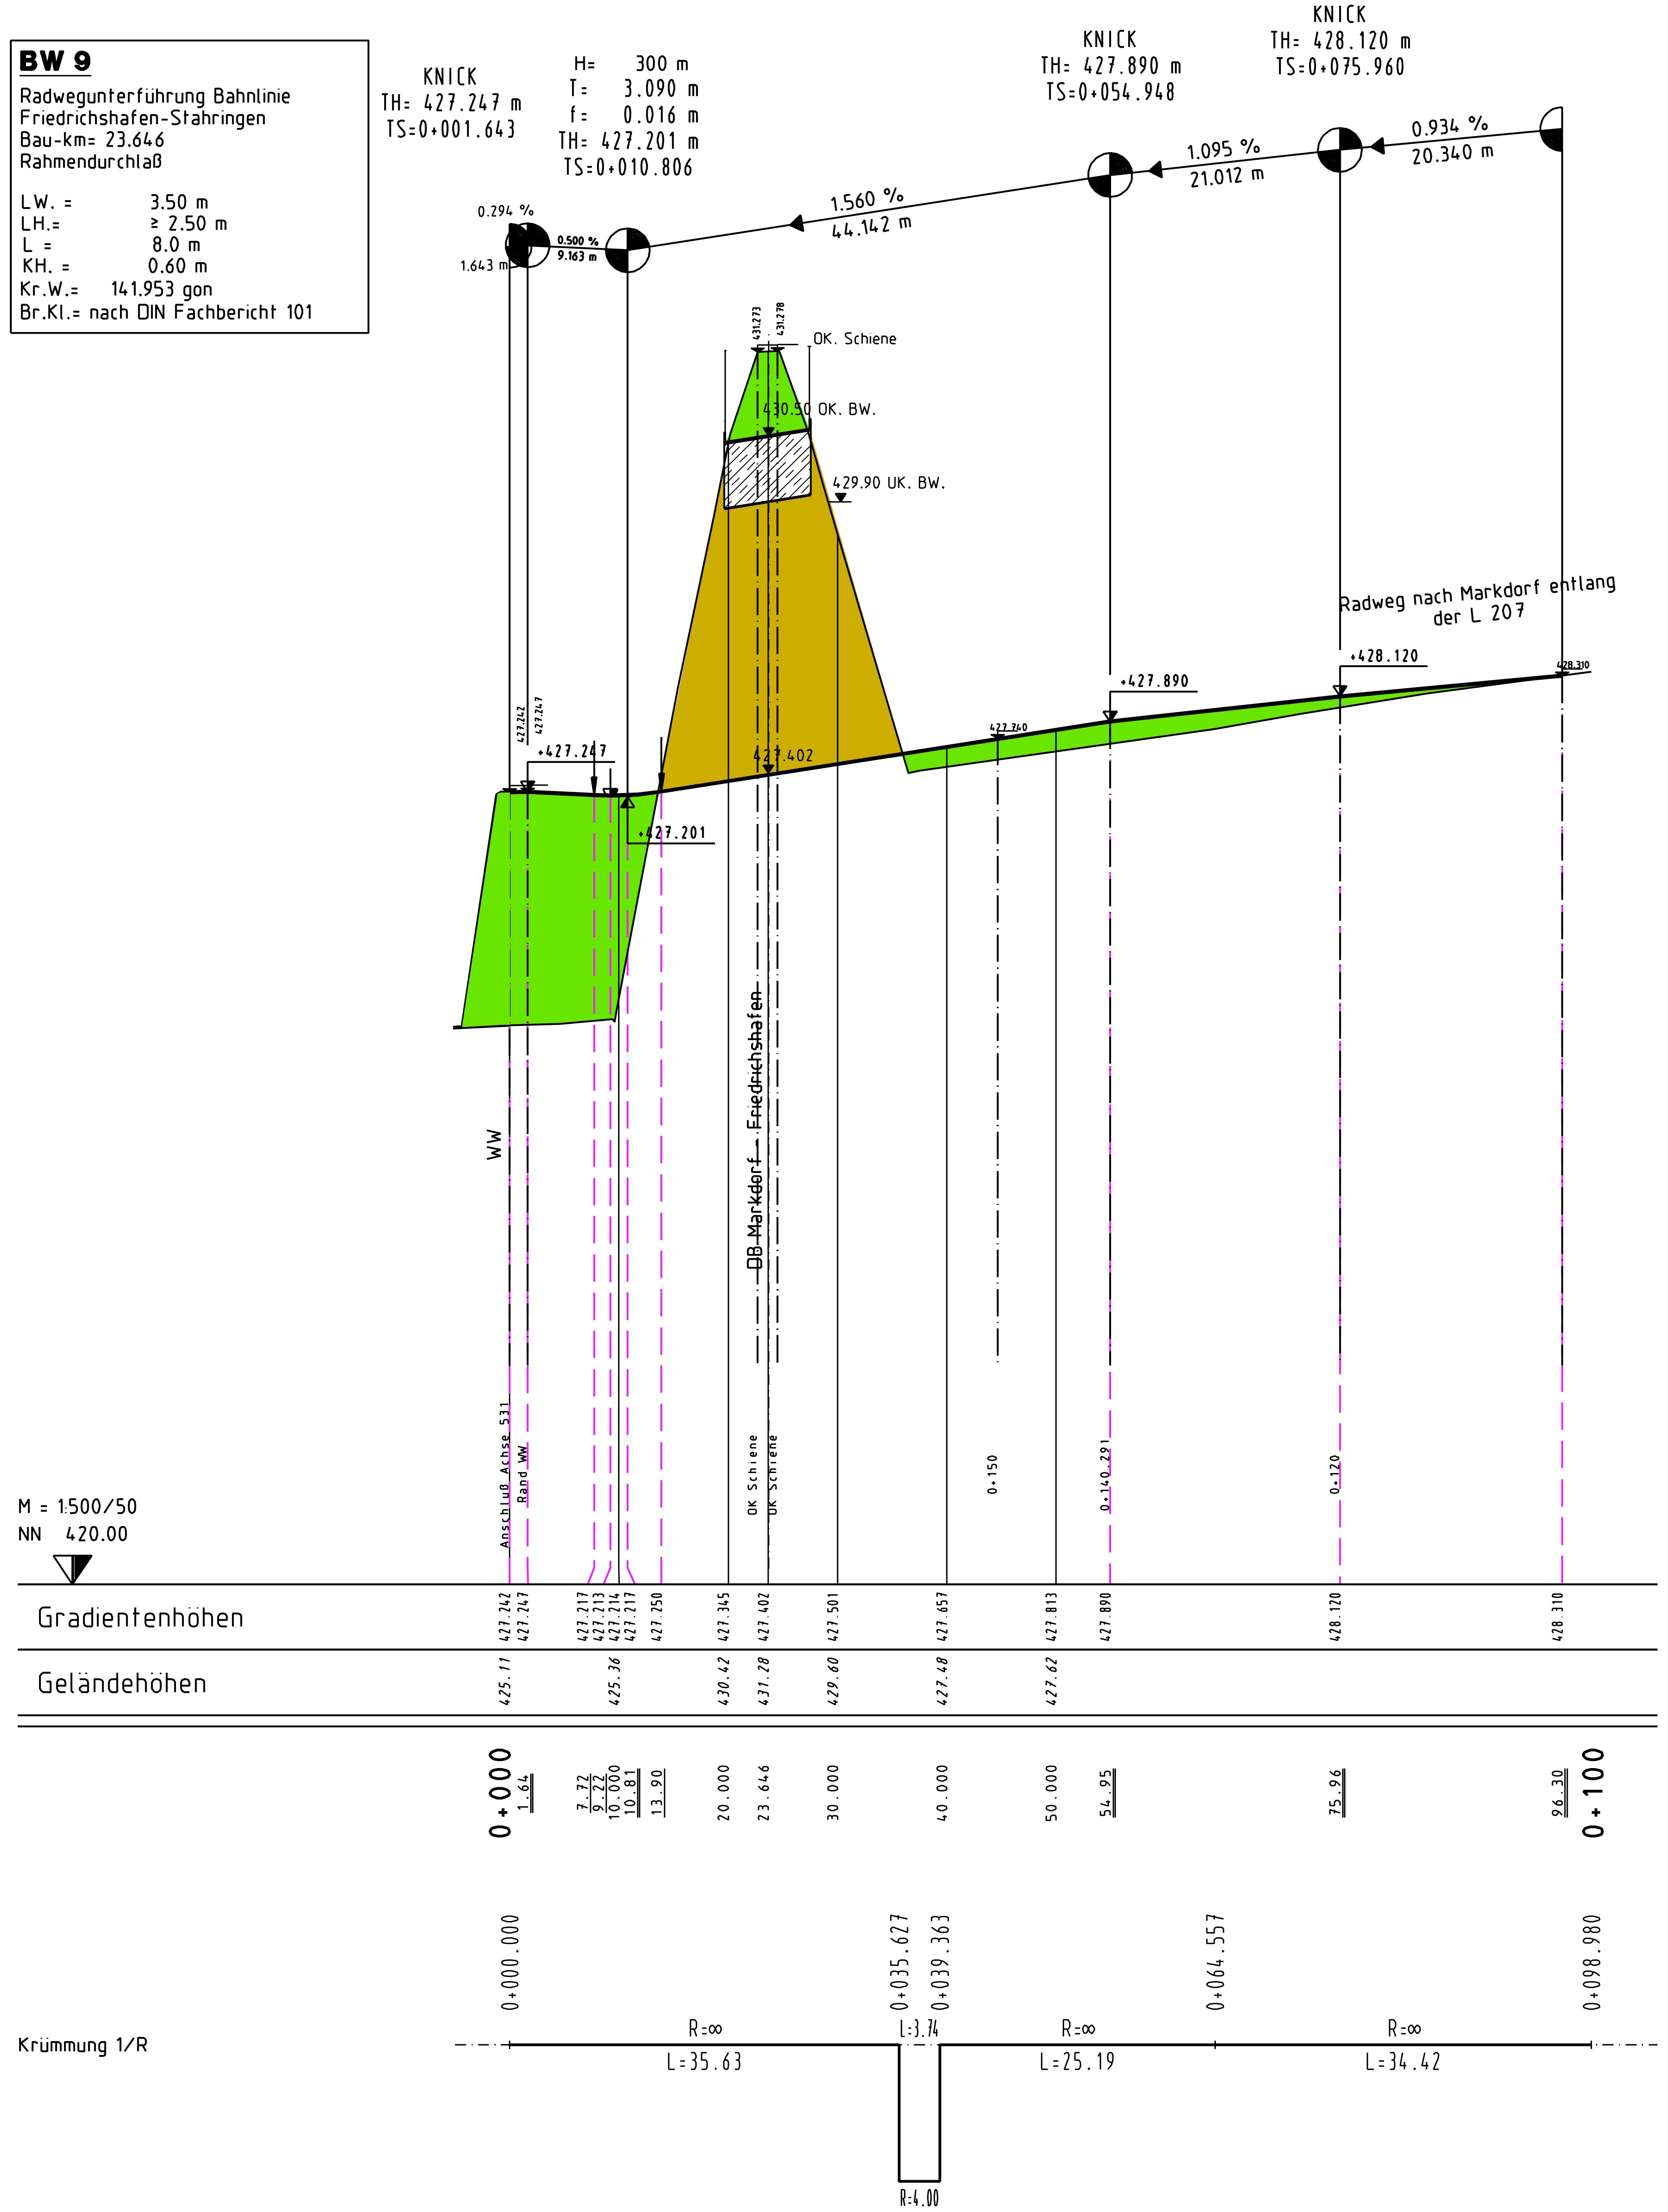


## Unterführung Radweg BW 9 Achse 950

| Nr. | Art der Änderung | Datum | Name |
|---|---|---|---|
| | | | |
| | | | |

Entwurfsbearbeitung:

- Verkehrsanlagen
- Wasserwirtschaft
- Bauleit/-Umweltplanung
- Vermessung

**INGENIEURBÜRO**
**DIPL. - ING. K.LANGENBACH GmbH**
BERATENDE INGENIEURE VBI

72488 SIGMARINGEN, In der Au 11
TEL:07571/7445-0 FAX:07571/7445-66 E-Mail: info@langenbach.de
in Kooperation mit:
K. Langenbach Dresden GmbH
Alemannenstraße 15A, 01309 Dresden, Tel.:0351/31541-0

| bearbeitet: No | geprüft: |
|---|---|
| gezeichnet: Bo | |
| März 2009 | 16.03.2009 |

## Landratsamt Bodenseekreis

| 40 | Planand. | Projekt Nr. | | | | | | | Straßenzug Nr. |
|---|---|---|---|---|---|---|---|---|---|
| a | | A | NS | BG | PNR | A | T | L | |
| b | | | | | | | | | |
| c | | | | | | | | | |
| d | | | | | | | | | |

| | von Netzknoten | nach Netzknoten | Station |
|---|---|---|---|
| Anfangsstation | 8220001 | 8222005 | 2140 |
| Endstation | 8322004 | 8222060 | 0155 |

Straßenbauverwaltung Baden-Württemberg
Straße: K 7743 neu
Nächster Ort: Markdorf

Unterlage 8
Blatt Nr. 4.5

| | Datum | Zeichen |
|---|---|---|
| bearbeitet | | |
| gezeichnet | | |
| geprüft | | |

# K 7743 neu

Ortsumgehung Markdorf

- Planfeststellung -

Höhenplan

Maßstab M 1:500/50

Aufgestellt:

Friedrichshafen, den 26.03.2009
Landratsamt Bodenseekreis
Kreisstraßenbauamt

k7743mar GPL950TX.PLT 18.03.09