


H= 2000 m
 T= 15.000 m
 f= -0.056 m
 TH= 425.112 m
 TS= 0+336.083

ZEICHENERKLÄRUNG

Gradiente:		Einmündungen:	
Tangentenschnittpunkt		Einmündung links	
Hochpunkt		Einmündung rechts	
Tiefpunkt		Einm. rechts und links	
Neigungswchsel		Abtrag	
Ausrundungsanfang-/ende		Auftrag	
Wege		links	
Verwallung		mitte	
LS-Wand		rechts	
Entwässerung:			
Mulden		links	
Leitungen		mitte	
VS - Vollsickerleitung		rechts	
TS - Teilsickerleitung		MZ - Mehrzweckleitung	
		DN - Transportleitung	
Pruf-/Einlaufschächte			
		links	
		mitte	
		rechts	
Straßenabläufe			
		links	
		mitte	
		rechts	

M = 1:1000/100
 NN 410.00

Entwässerungsleitung links		i DN 300 19.47% auf 59.06 m -->		i DN 300 21.23% auf 19.79 m -->	
Schachtnummer		FL 7	FL 6	FL 10	FR 8
Deckelhöhe		426.870	425.720	424.780	424.780
Rohrsohle		425.420	424.270	423.330	422.390
Entwässerungsleitung rechts		DN 300 10.91% auf 31.89 m -->		DN 300 8.81% auf 16.44 m -->	
Schachtnummer		FR 5	FR 4	FR 4	FR 9
Deckelhöhe		425.740	424.340	424.400	424.430
Rohrsohle		420.850	420.000	422.850	422.850
Gradientenhöhen		428.343	428.097	427.805	427.432
Geländehöhen		428.45	428.05	427.72	427.19

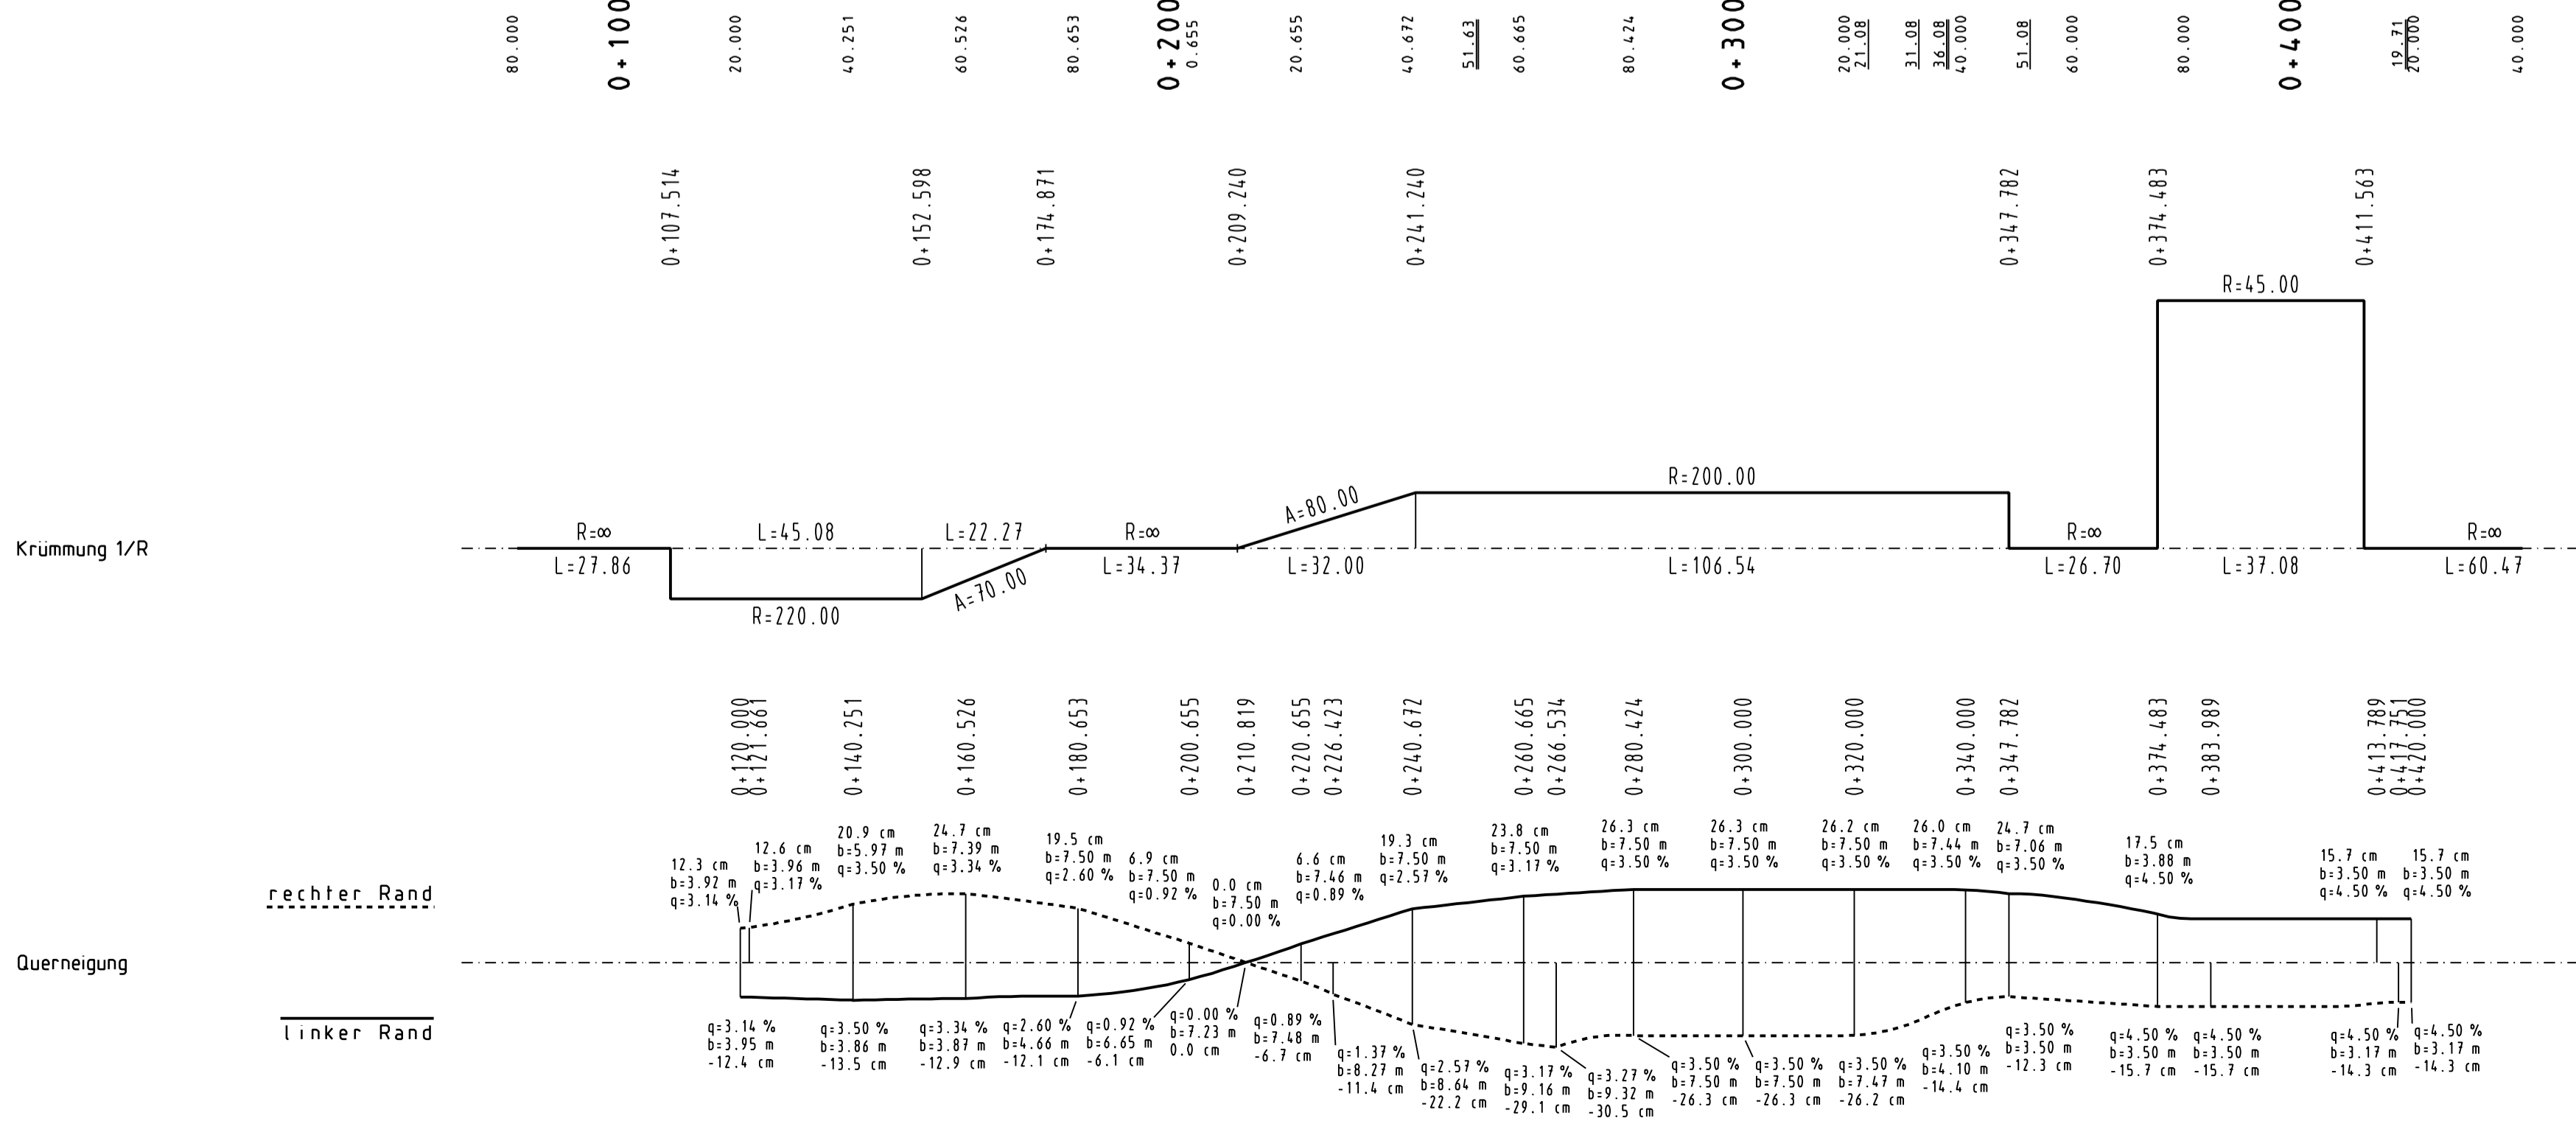

Provisorium L 207 ACHSE 930

Nr.	Art der Änderung	Datum	Name

Entwurfsbearbeitung:

- Verkehrsanlagen
- Wasserwirtschaft
- Bauleist./Umweltplanung
- Vermessung

INGENIEURBÜRO
DIPL. - ING. K. LANGENBACH GmbH
 BERATENDE INGENIEURE VBI

72488 SIGMARINGEN, In der Au 11
 TEL: 0351/745-0 FAX: 0351/745-46 E-Mail: info@langenbach.de

bearbeitet: No
 gezeichnet: Bo
 geprüft: [Signature]

in Kooperation mit:
 K. Langenbach Dresden GmbH
 Altmannstraße 15A, 01309 Dresden, Tel.: 0351/31541-0

Marz 2009 16.03.2009

Landratsamt Bodenseekreis

k0	Planand.	Projekt Nr.				Straßenzug Nr.												
a		A	NS	BG	PNR	A	T	L										
b																		
c																		
d																		
Anfangsstation		von Netzknoten		nach Netzknoten		Station												
		8	2	2	0	0	1	8	2	2	2	0	0	5	2	1	4	0
Endstation		8	3	2	2	0	0	4	8	2	2	2	0	6	0	1	5	5

Straßenbauverwaltung Baden-Württemberg
 Straße: K 7743 neu
 Nächster Ort: Markdorf

Unterlage 8
 Blatt Nr. 4.6

K 7743 neu
 Ortsumgebung Markdorf

Höhenplan
 Maßstab M 1:1000/100

Aufgestellt:
 Friedrichshafen, den 26.03.2009
 Landratsamt Bodenseekreis
 Kreisstraßenbauamt